




**1** PLANTA BAIXA - MASTROS  
ESCALA 1/25

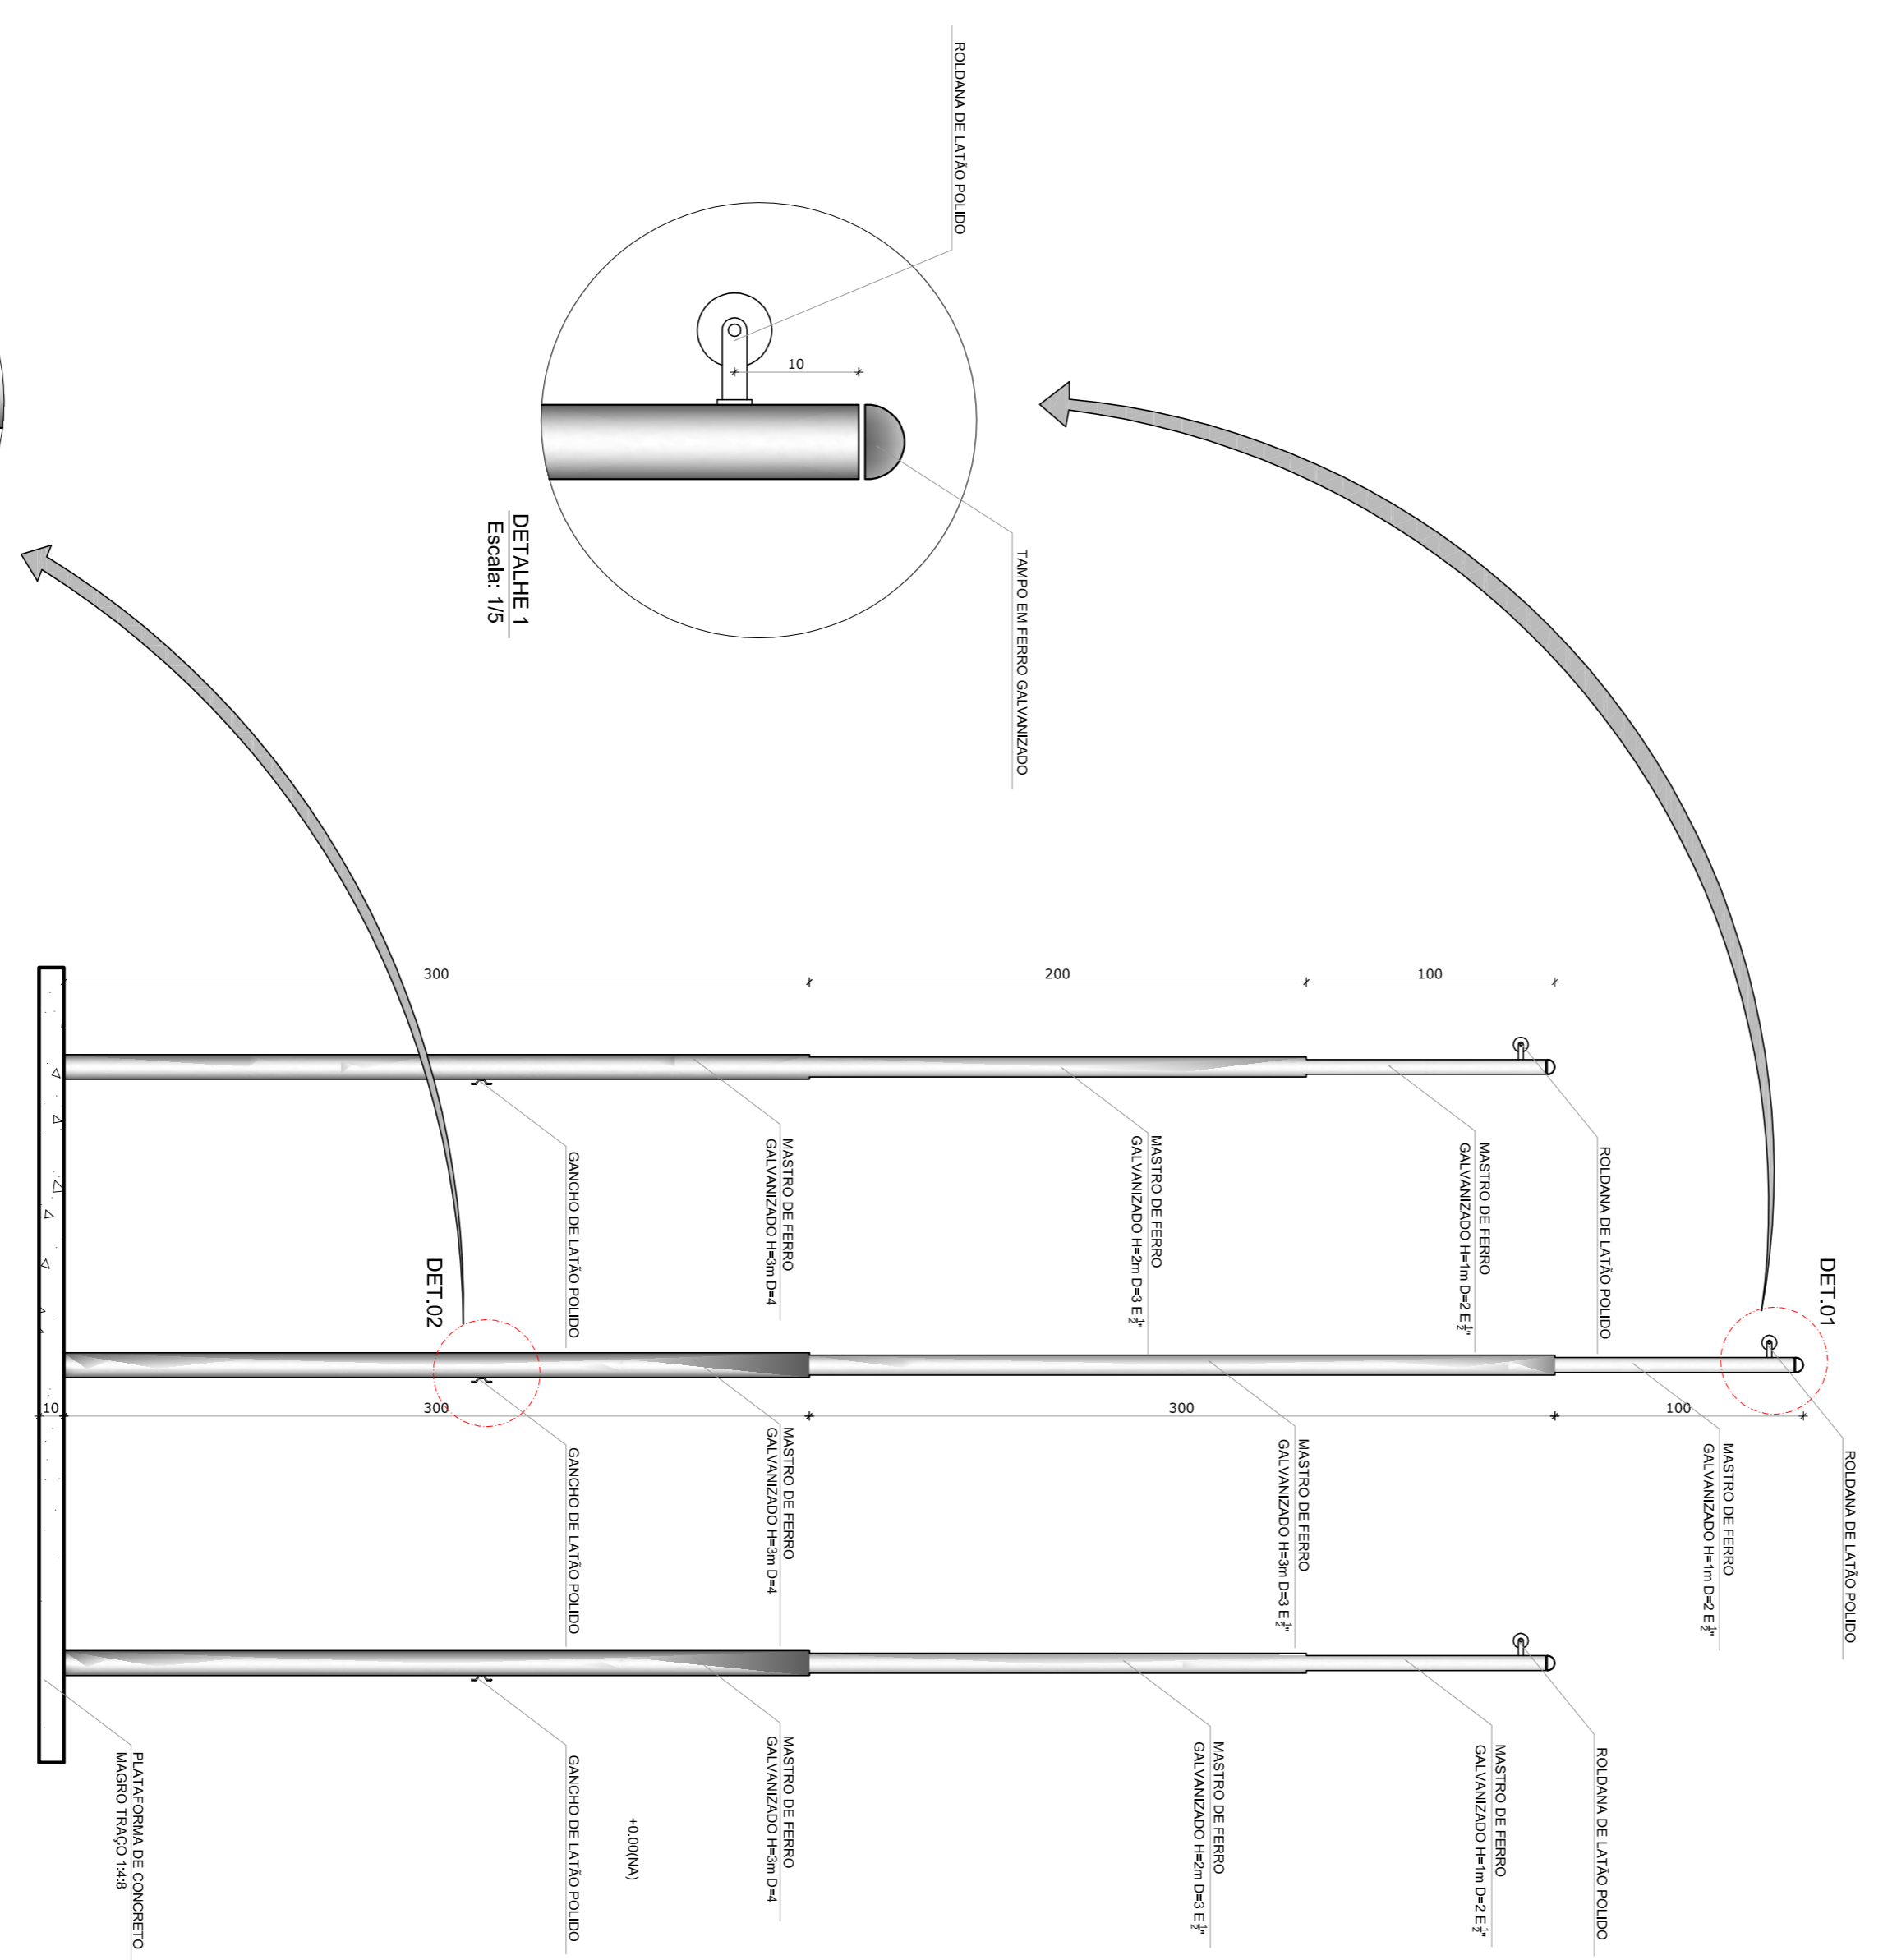


**2** VISTA FRONTAL  
ESCALA 1/25

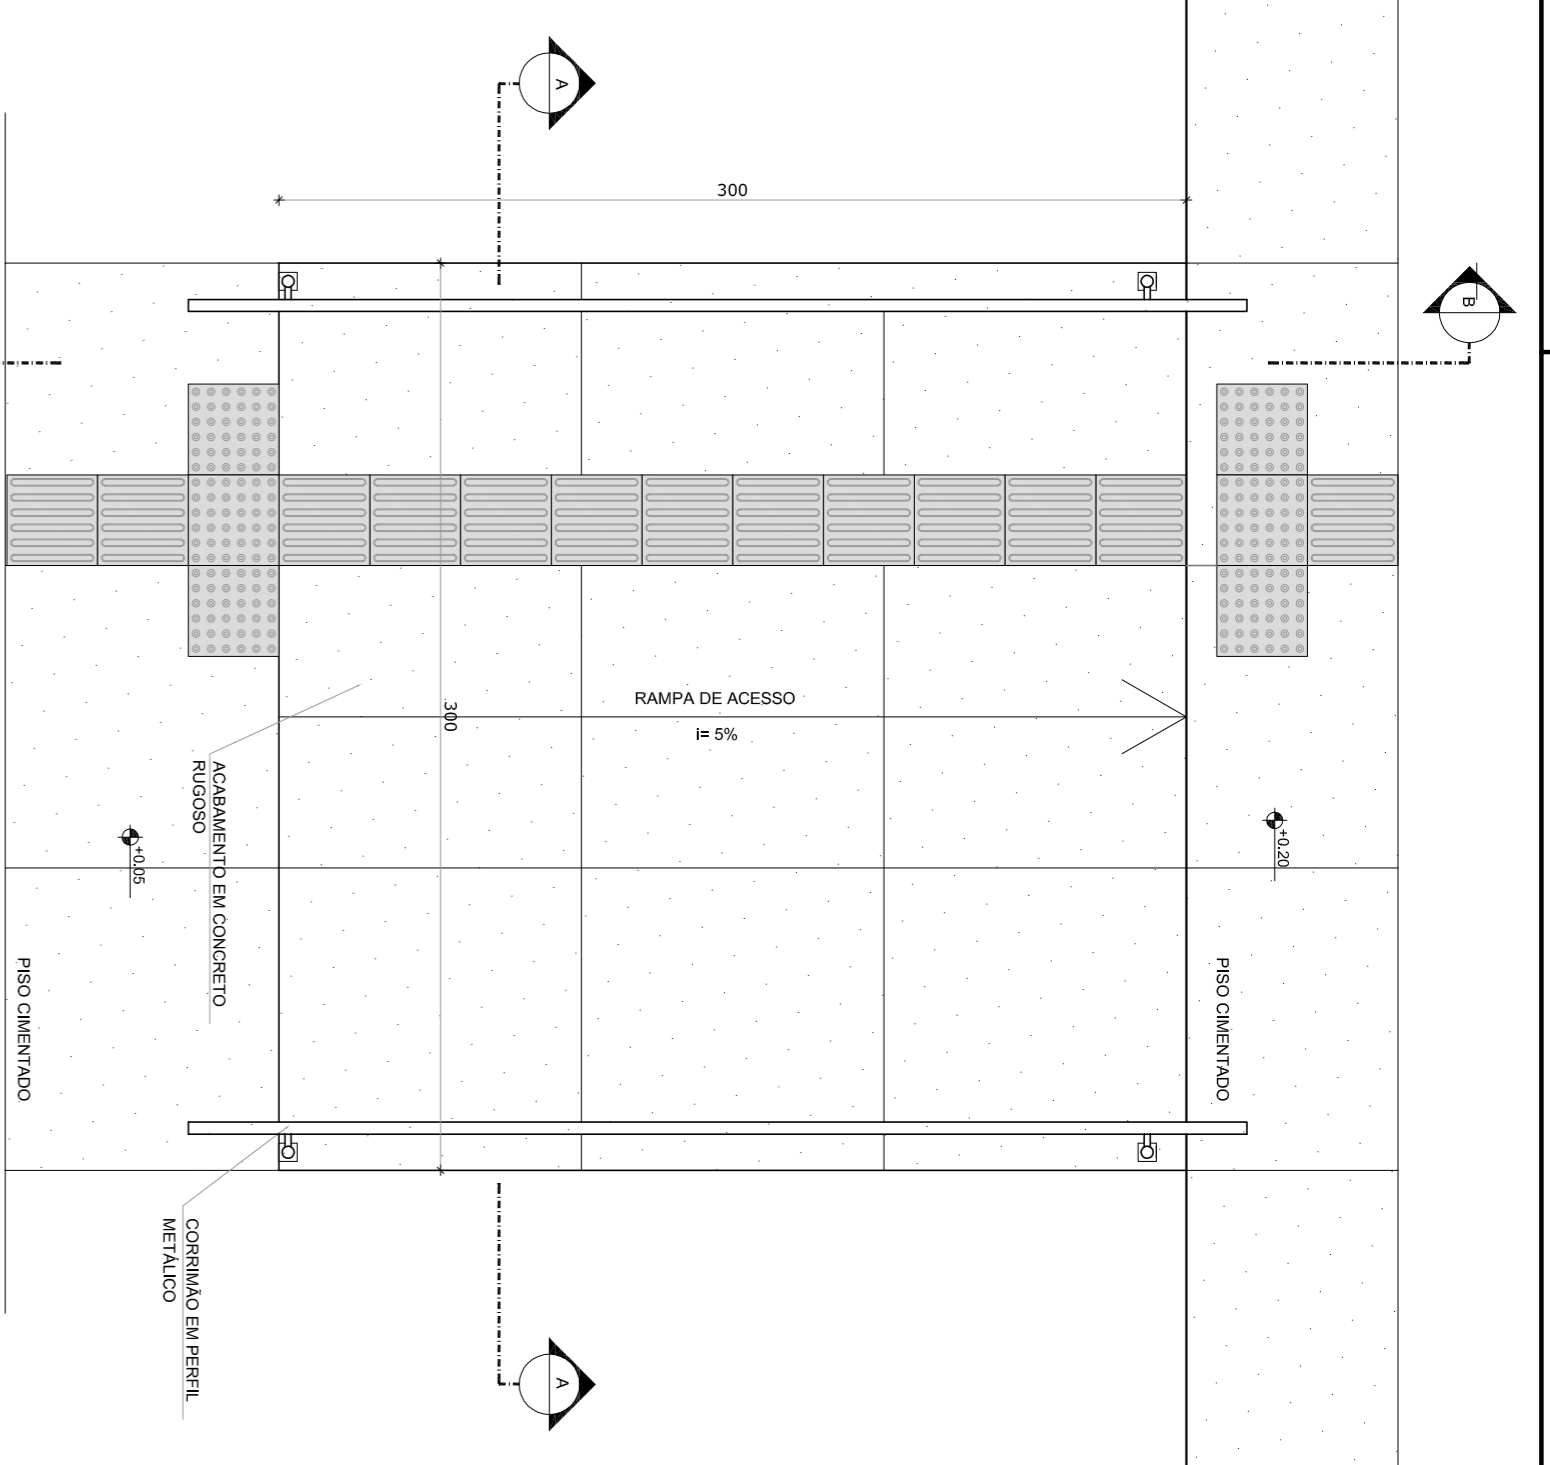

**3** PLANTA BAIXA - RAMPA  
ESCALA 1/25

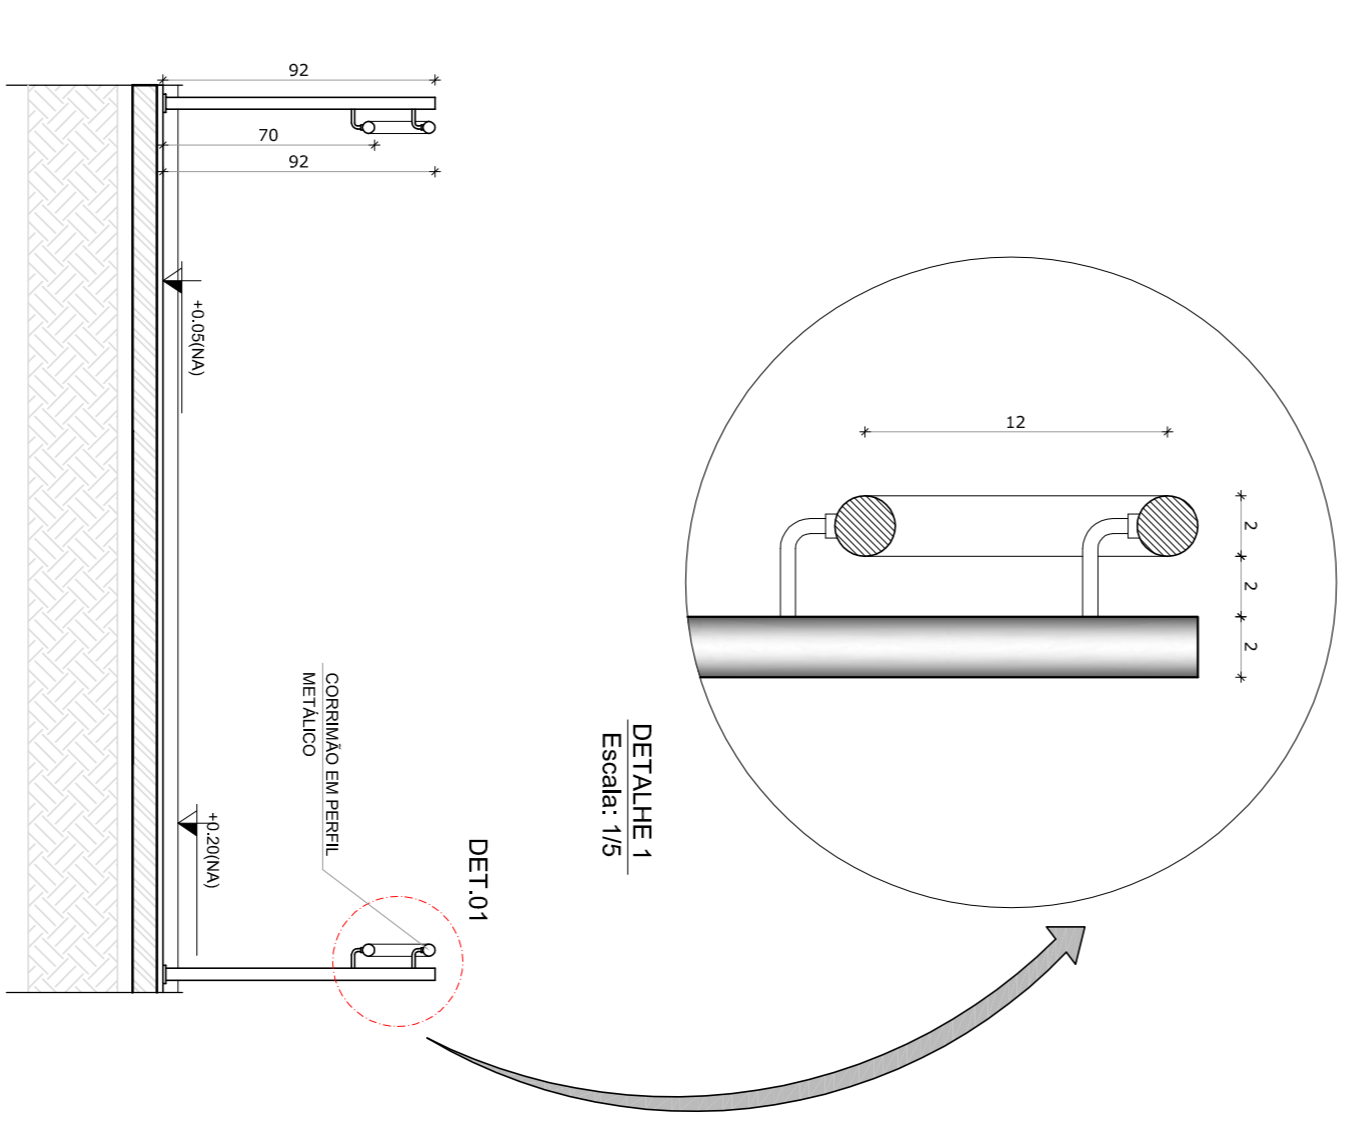

**4** CORTE A-A  
ESCALA 1/25

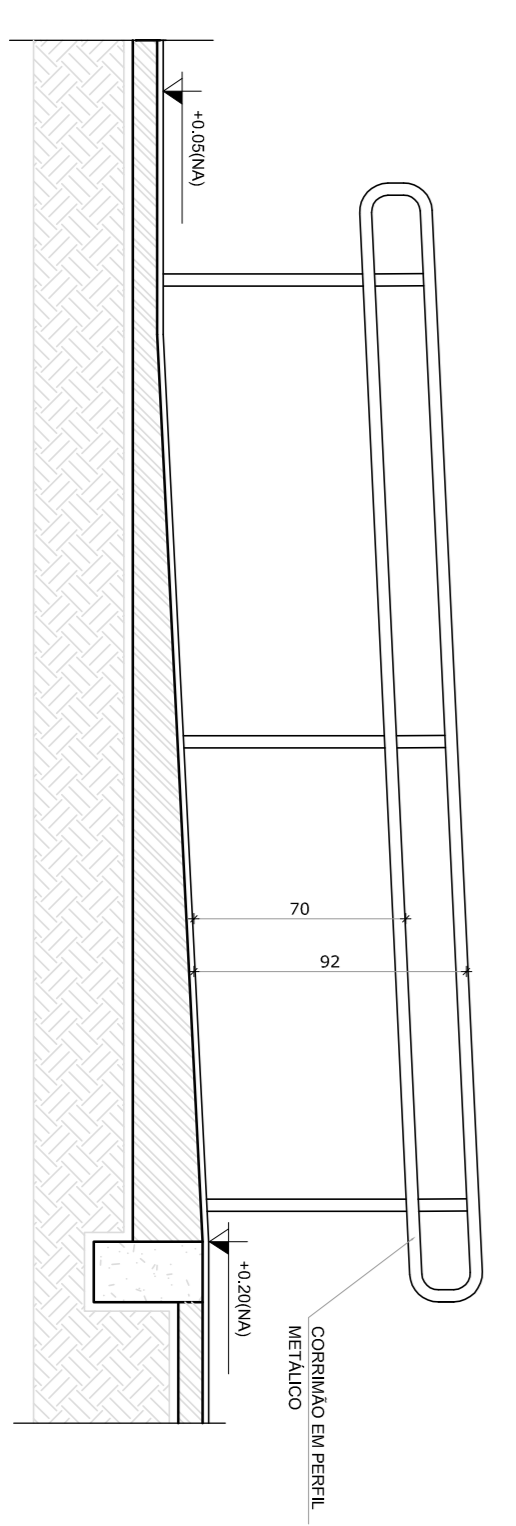

**5** CORTE B-B  
ESCALA 1/25

**LEGENDA:**

	INDICAÇÃO NÍVEL, PUNTA E CORTE		INDICAÇÃO DE VISTA
	INDICAÇÃO DE cortes		ESPECIFICAÇÃO DE MATERIAS
	INDICAÇÃO DE FACHONAS		INDICAÇÃO DE ERROS
	INDICAÇÃO DE PORTAS E JANELAS		INDICAÇÃO DE ELEMENTOS (BANCAID, PORTATELERAS E ETC.)

**NOTAS**

- MEDIDAS E NÍVEIS EM METROS
- VERIFICAR POSIÇÃO EXATA DOS PILARES NO PROJETO ESTRUTURAL
- VERIFICAR DETALHES CONSTRUTIVOS PERTINENTES NO PROJETO DE DETALHAMENTO
- ATENÇÃO: CONSULTAR O COORDENADOR DE ESTUDO DE CORES
- EM CASO DE CONFLITO DE INFORMAÇÕES ENTRE O PROJETO GRÁFICO E O MEMORIAL DESCRITIVO E ESPECIFICAÇÕES TÉCNICAS, PREVALERÁ A INFORMAÇÃO CONTIDA NO DESENHO
- ALTERAÇÕES NESTE PROJETO SOMENTE COM AUTORIZAÇÃO EXPRESSA DO FNDE

**REFERENCIAL:**

- PLANILHA DE QUANTITATIVOS
- MEMORIAL DESCRITIVO E ESPECIFICAÇÕES TÉCNICAS

**FNDE** Fundação Nacional de Desenvolvimento

**Ministério da Educação**

**GOVERNO FEDERAL BRASIL** País Rico e País Sem Pobreza

**PROJETO PADRÃO - FNDE**

MUNICÍPIO - UF: \_\_\_\_\_

PROPRIETÁRIO: \_\_\_\_\_

ENDEREÇO: \_\_\_\_\_

PROPRIETÁRIO: \_\_\_\_\_

RESP. TÉCNICO: \_\_\_\_\_ CAU/CREA \_\_\_\_\_

DUFO: \_\_\_\_\_ CAU / CREA \_\_\_\_\_

RA: \_\_\_\_\_

PROJETO DE ARQUITETURA

DETALHAMENTO

MASTROS PARA BANDEIRAS

RAMPA

ARQ

FRANCA

23/23

**ESCOLA 6 SALAS DE AULA**

**PROJETO DE ARQUITETURA**

COORDENADOR: COEST - Coordenadora Geral de Infraestrutura Educacional

PROJETO DE ARQUITETURA

DETALHAMENTO

MASTROS PARA BANDEIRAS

RAMPA

ARQ

FRANCA

23/23