



**1** PLANTA BAIXA  
ESCALA 1/50

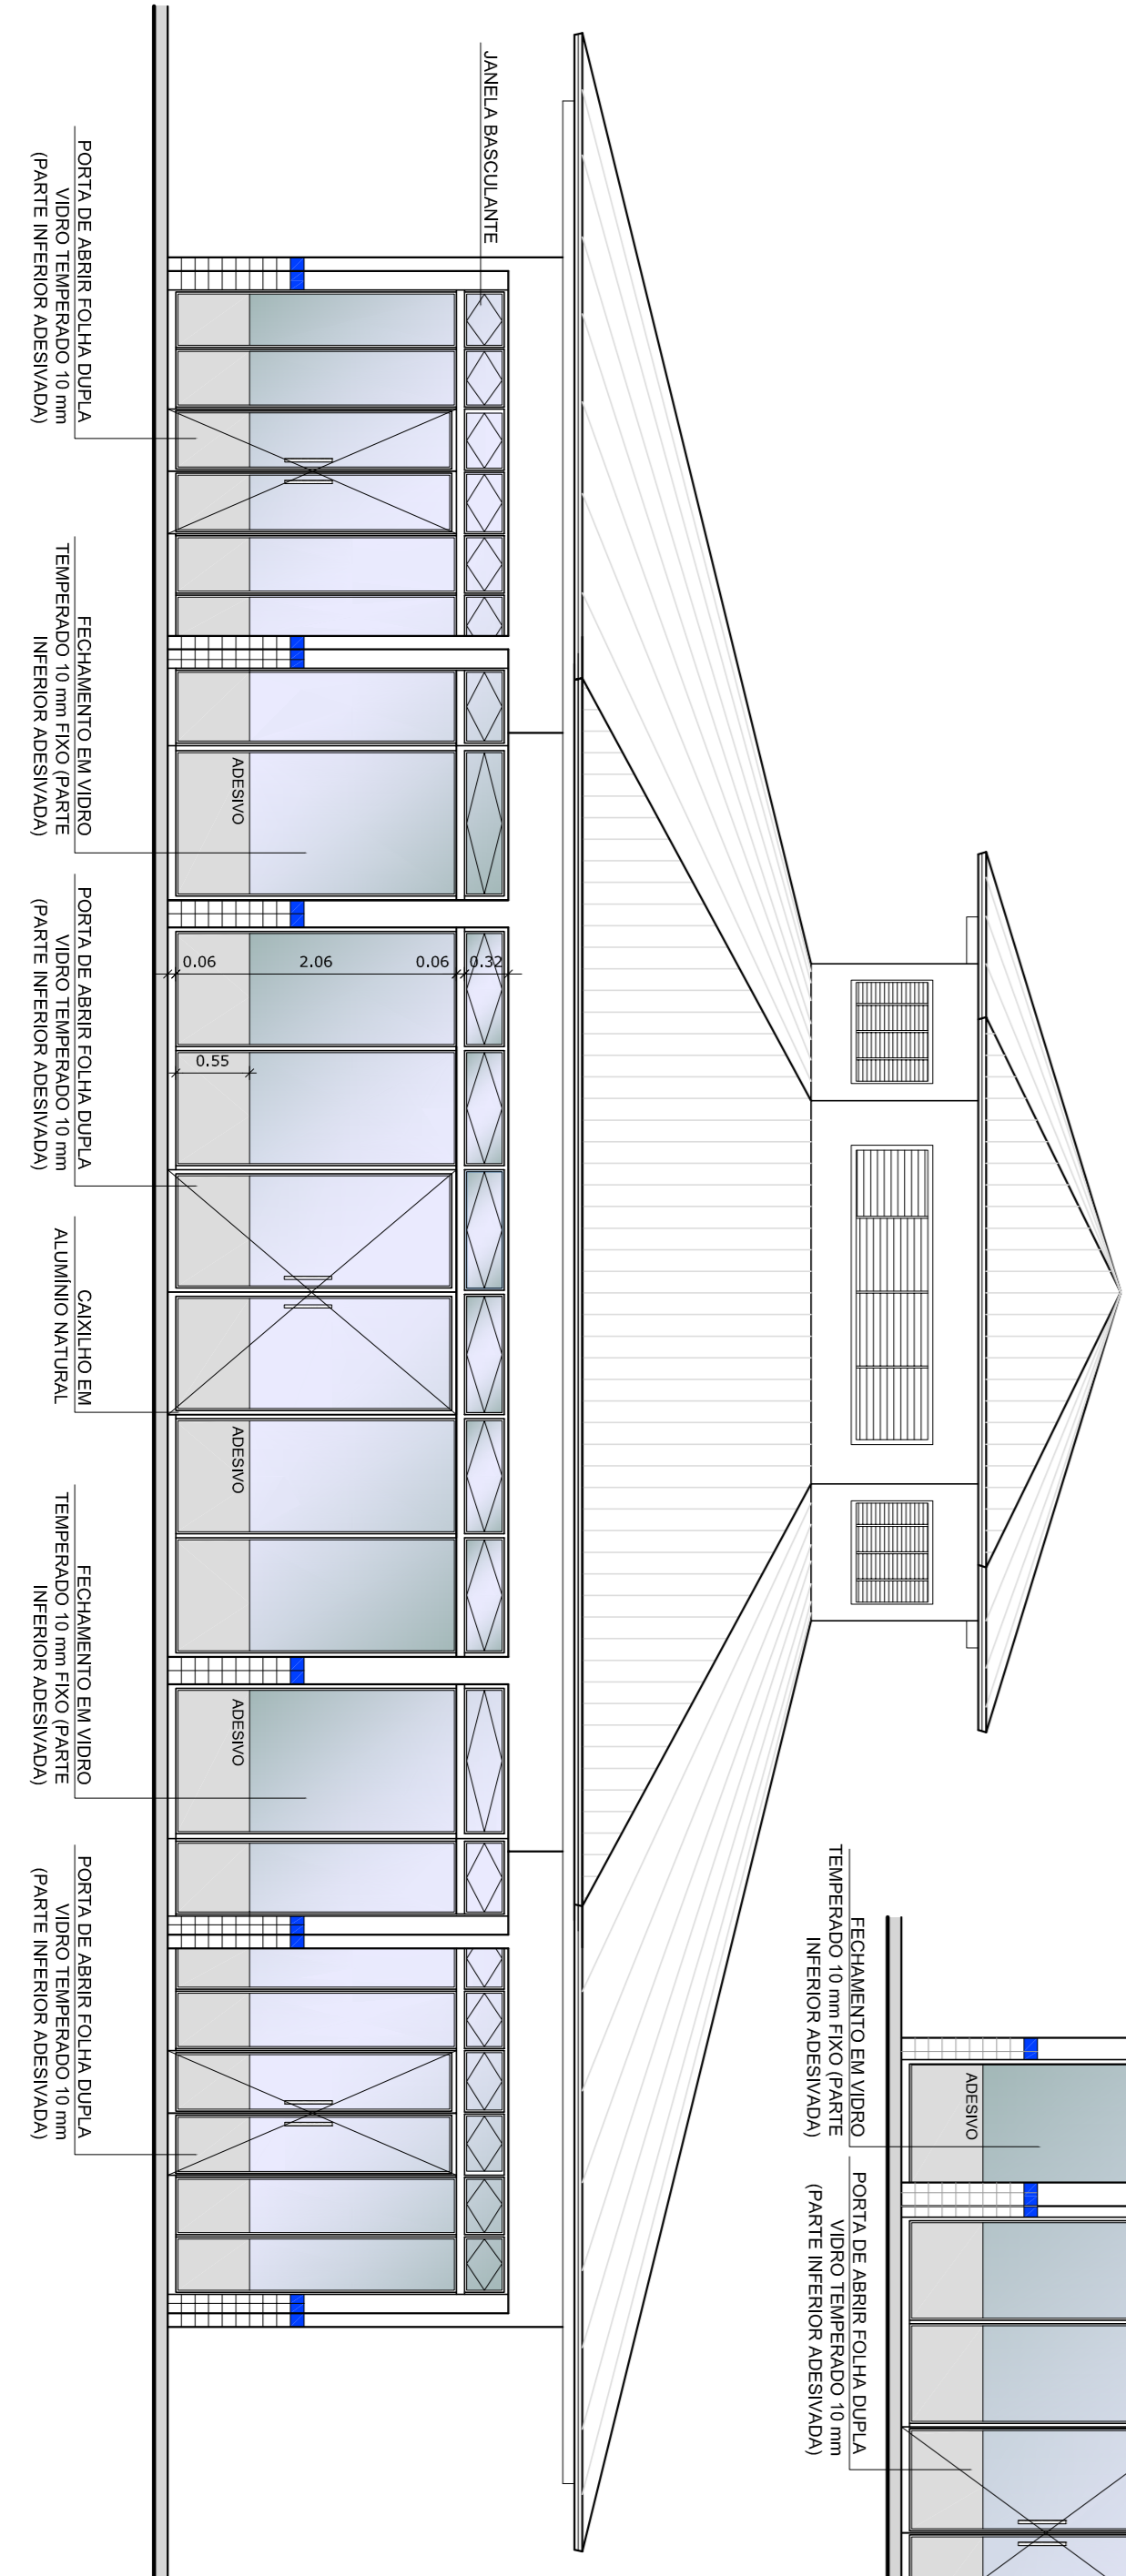


**3** VISTA 1  
ESCALA 1/50

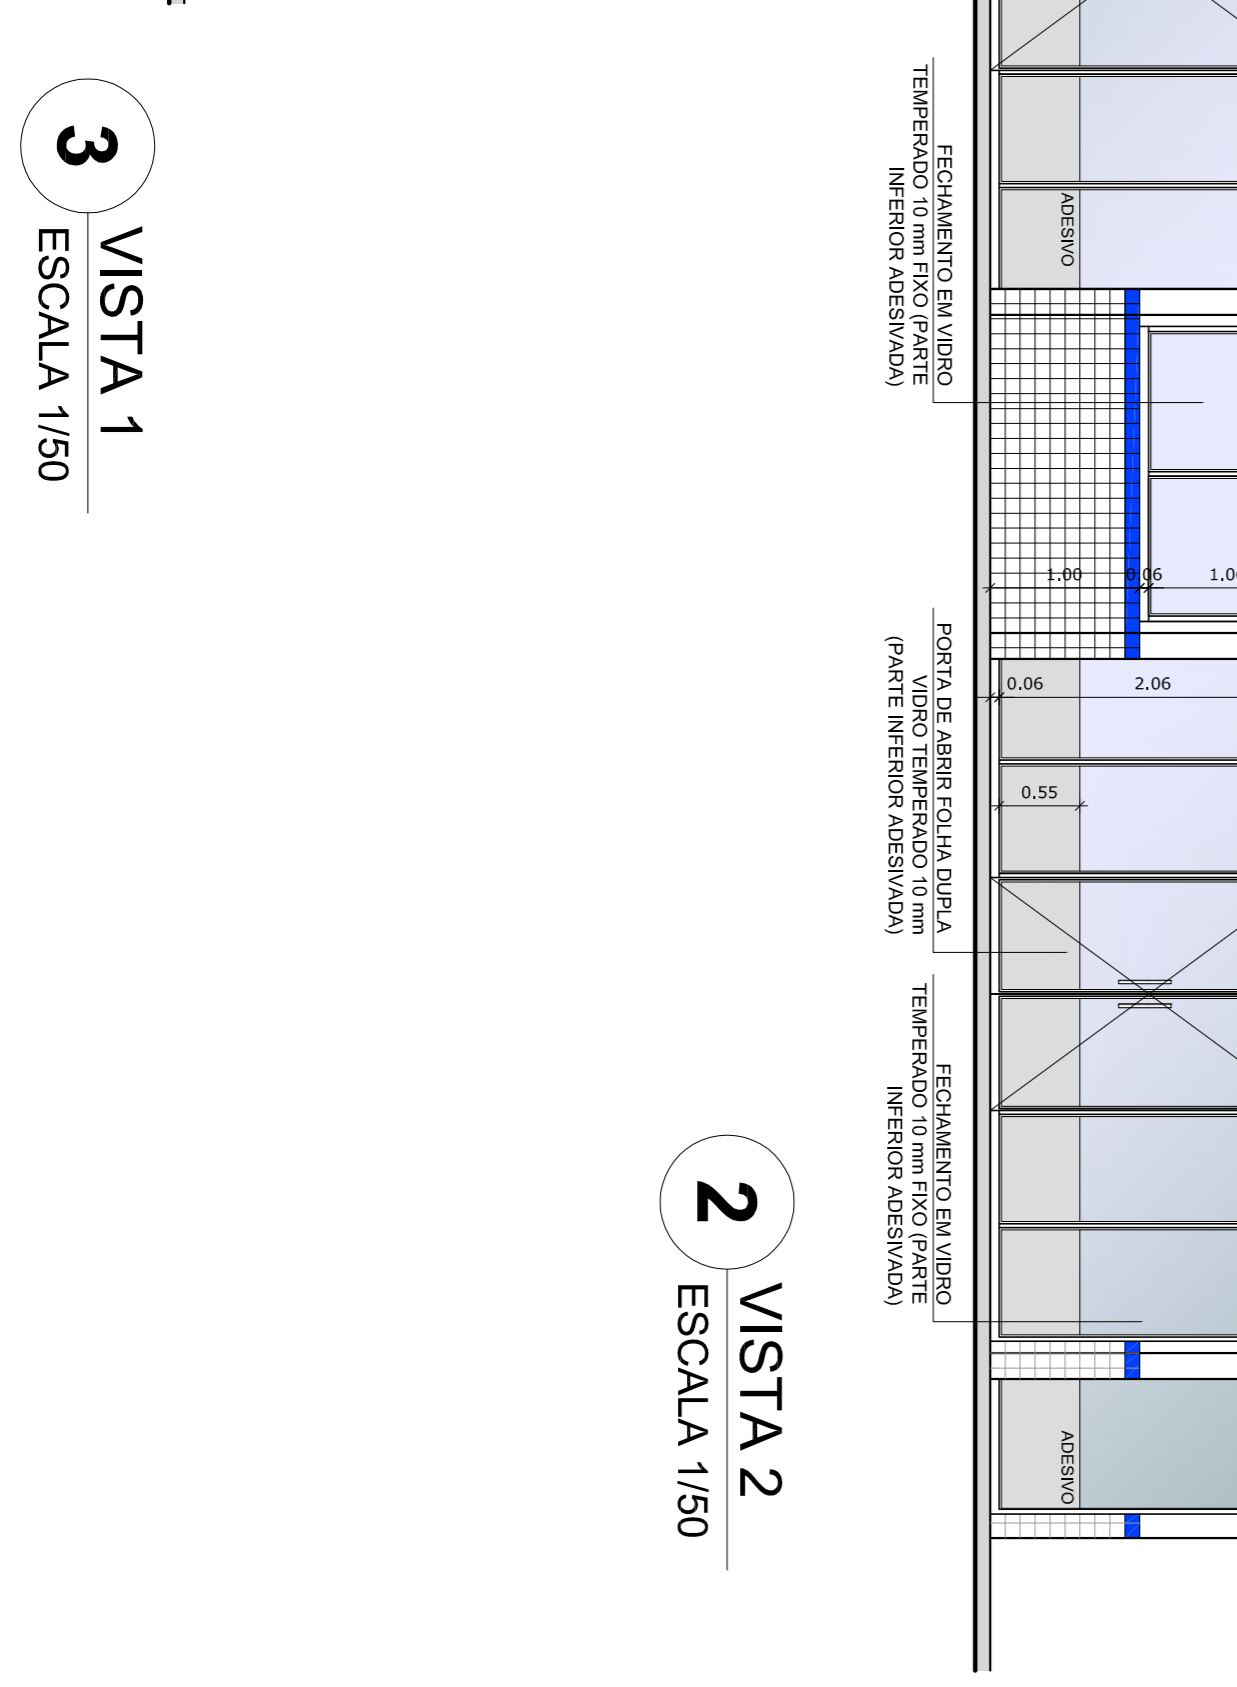

**2** VISTA 2  
ESCALA 1/50

**OBSERVAÇÃO**  
ESTE PROJETO NÃO ESTÁ INCLuíSO NO ESCOPO DO PROJETO PADRÃO FNDE DE 4 SALAS, PORTANTO O MESMO SERVIRÁ APENAS COMO SUGESTÃO.

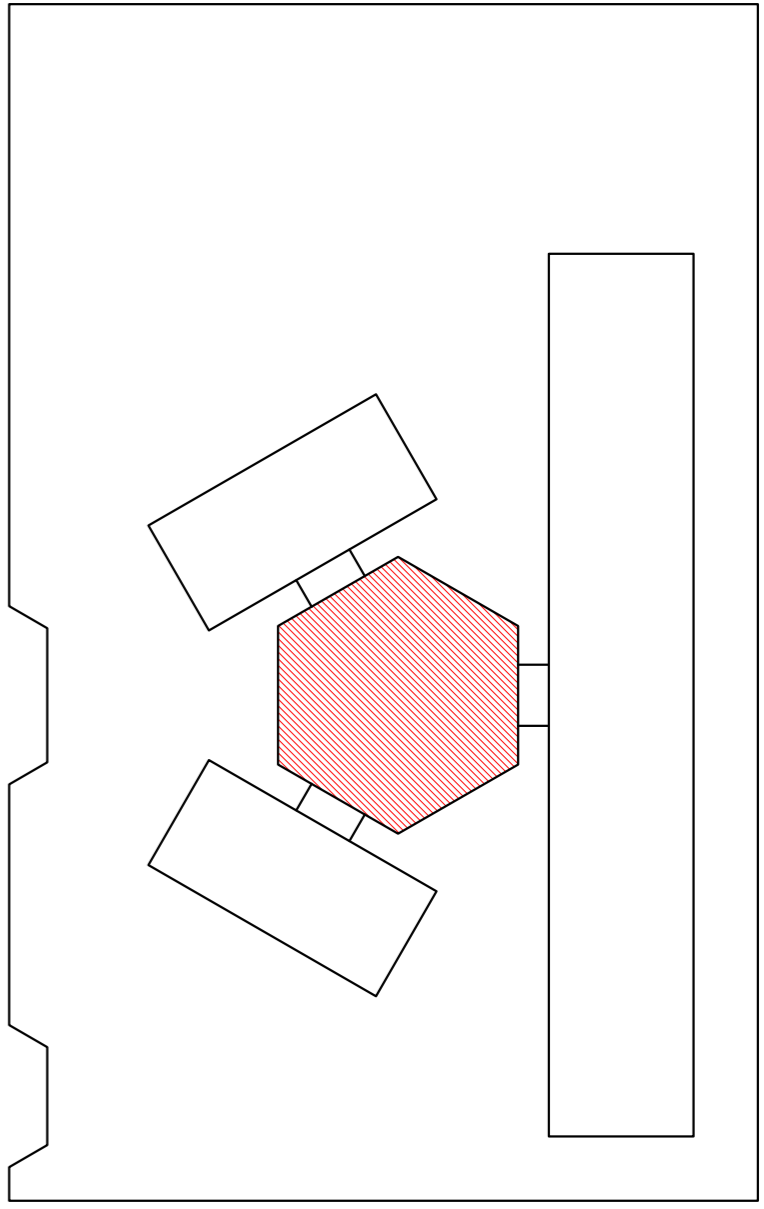

OROUQUÍ DE REFERÊNCIA

LEGENDA:	
	INDICAÇÃO NÍVELS PLANTA E CORTE
	INDICAÇÃO DE VISTAS
	INDICAÇÃO DE cortes
	ESPECIFICAÇÃO DE MATERIAS
	INDICAÇÃO DE FACHADAS
	INDICAÇÃO DE EIXOS
	INDICAÇÃO DE PORTAS E JANELAS
	INDICAÇÃO DE ELEMENTOS (BANCADA, PRATELEIAS E ETC.)

**NOTAS**

- MEDIÇÕES E NÍVEIS EM METROS
- VERIFICAR POSIÇÃO EXATA DOS PILARES NO PROJETO ESTRUTURAL
- VERIFICAR DETALHES CONSTRUTIVOS PERTINENTES NO PROJETO DE DETALHAMENTO
- SEMPRE ORIENTAR O PROJETO QUANTO À DIREÇÃO DAS CORES. CASO SEJA NECESSÁRIA A ADAPTAÇÃO DAS CORES, PREVALERÁ A INFORMACÃO CONTIDA NO DESENHO DESCRITIVO E ESPECIFICAÇÕES TÉCNICAS. PREVALERÁ A INFORMACÃO CONTIDA NO DESENHO DESCRITIVO E ESPECIFICAÇÕES TÉCNICAS, PREVALERÁ A INFORMACÃO CONTIDA NO DESENHO
- ATENÇÕES NESTE PROJETO SOMENTE COM AUTORIZAÇÃO EXPRESSA DO FNDE

**REFERENCIA:**

- PLANTAS DE QUANTITATIVOS
- MEMORIAL DESCRITIVO E ESPECIFICAÇÕES TÉCNICAS

**FNDE** Fundação Nacional do Ensino e das Educações  
Ministério da Educação

**BRASIL** GOVERNO FEDERAL  
PAÍS RICO E PAÍS SEM POBREZA

**PROJETO PADRÃO - FNDE**

MUNICÍPIO - UF:  
PROPRIETÁRIO:  
ENDEREÇO:

PROPRIETÁRIO  
RES\* TÉCNICO  
CAU/ OEA

DUFO  
CAU/ CREA  
RA

OBSERVAÇÕES:

ESCOLA 6 SALAS DE AULA		ARQ	
PROJETO DE ARQUITETURA		FECHAMENTO PÁTIO COBERTO	
CONSERVAÇÃO CGEST - Coordenação Geral de Infraestrutura Educacional		SUGESTÃO PARA REGIÕES FRAS PLANTA BAIXA E VISTAS	
FORMATO: A1 (841X594)	REVISÃO: R.01	ESCALA: 1/50	DATA: 22/23
		FEVEREIRO/2014	22/23