




1 PLANTA BAIXA - NIVEL TERREO
ESCALA 1/75

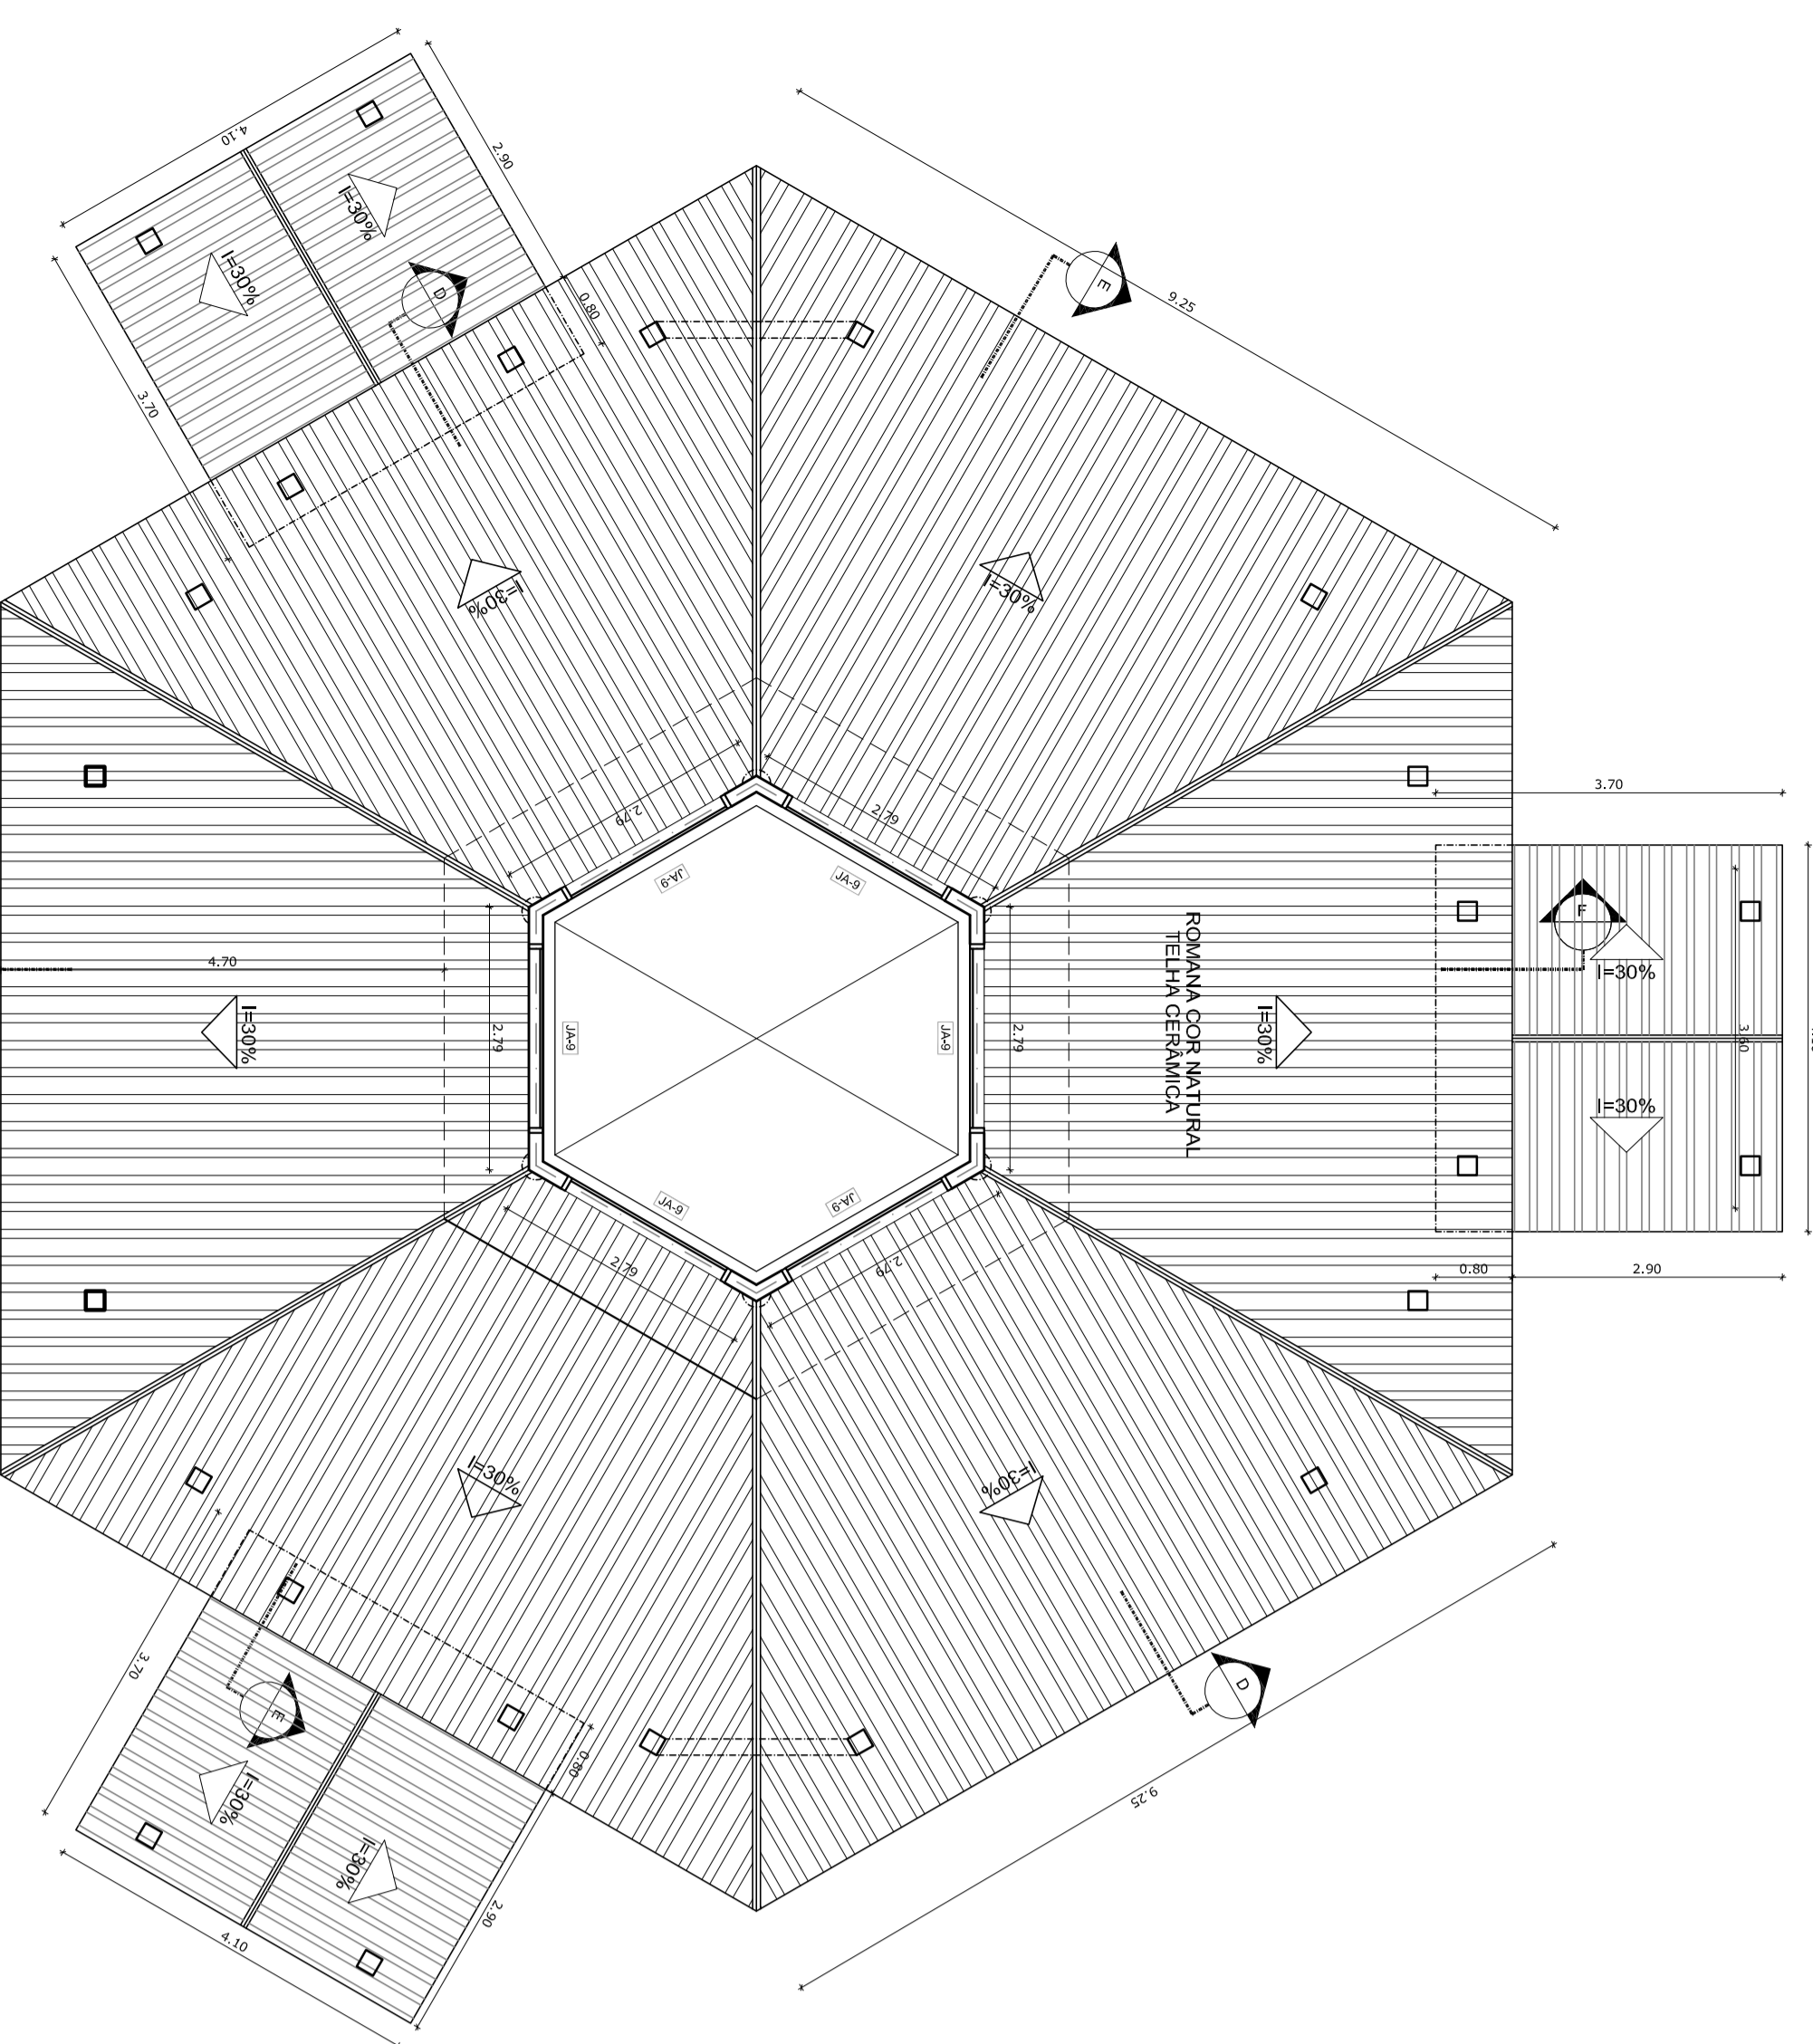


2 PLANTA BAIXA - NIVEL LANTERNIM
ESCALA 1/75

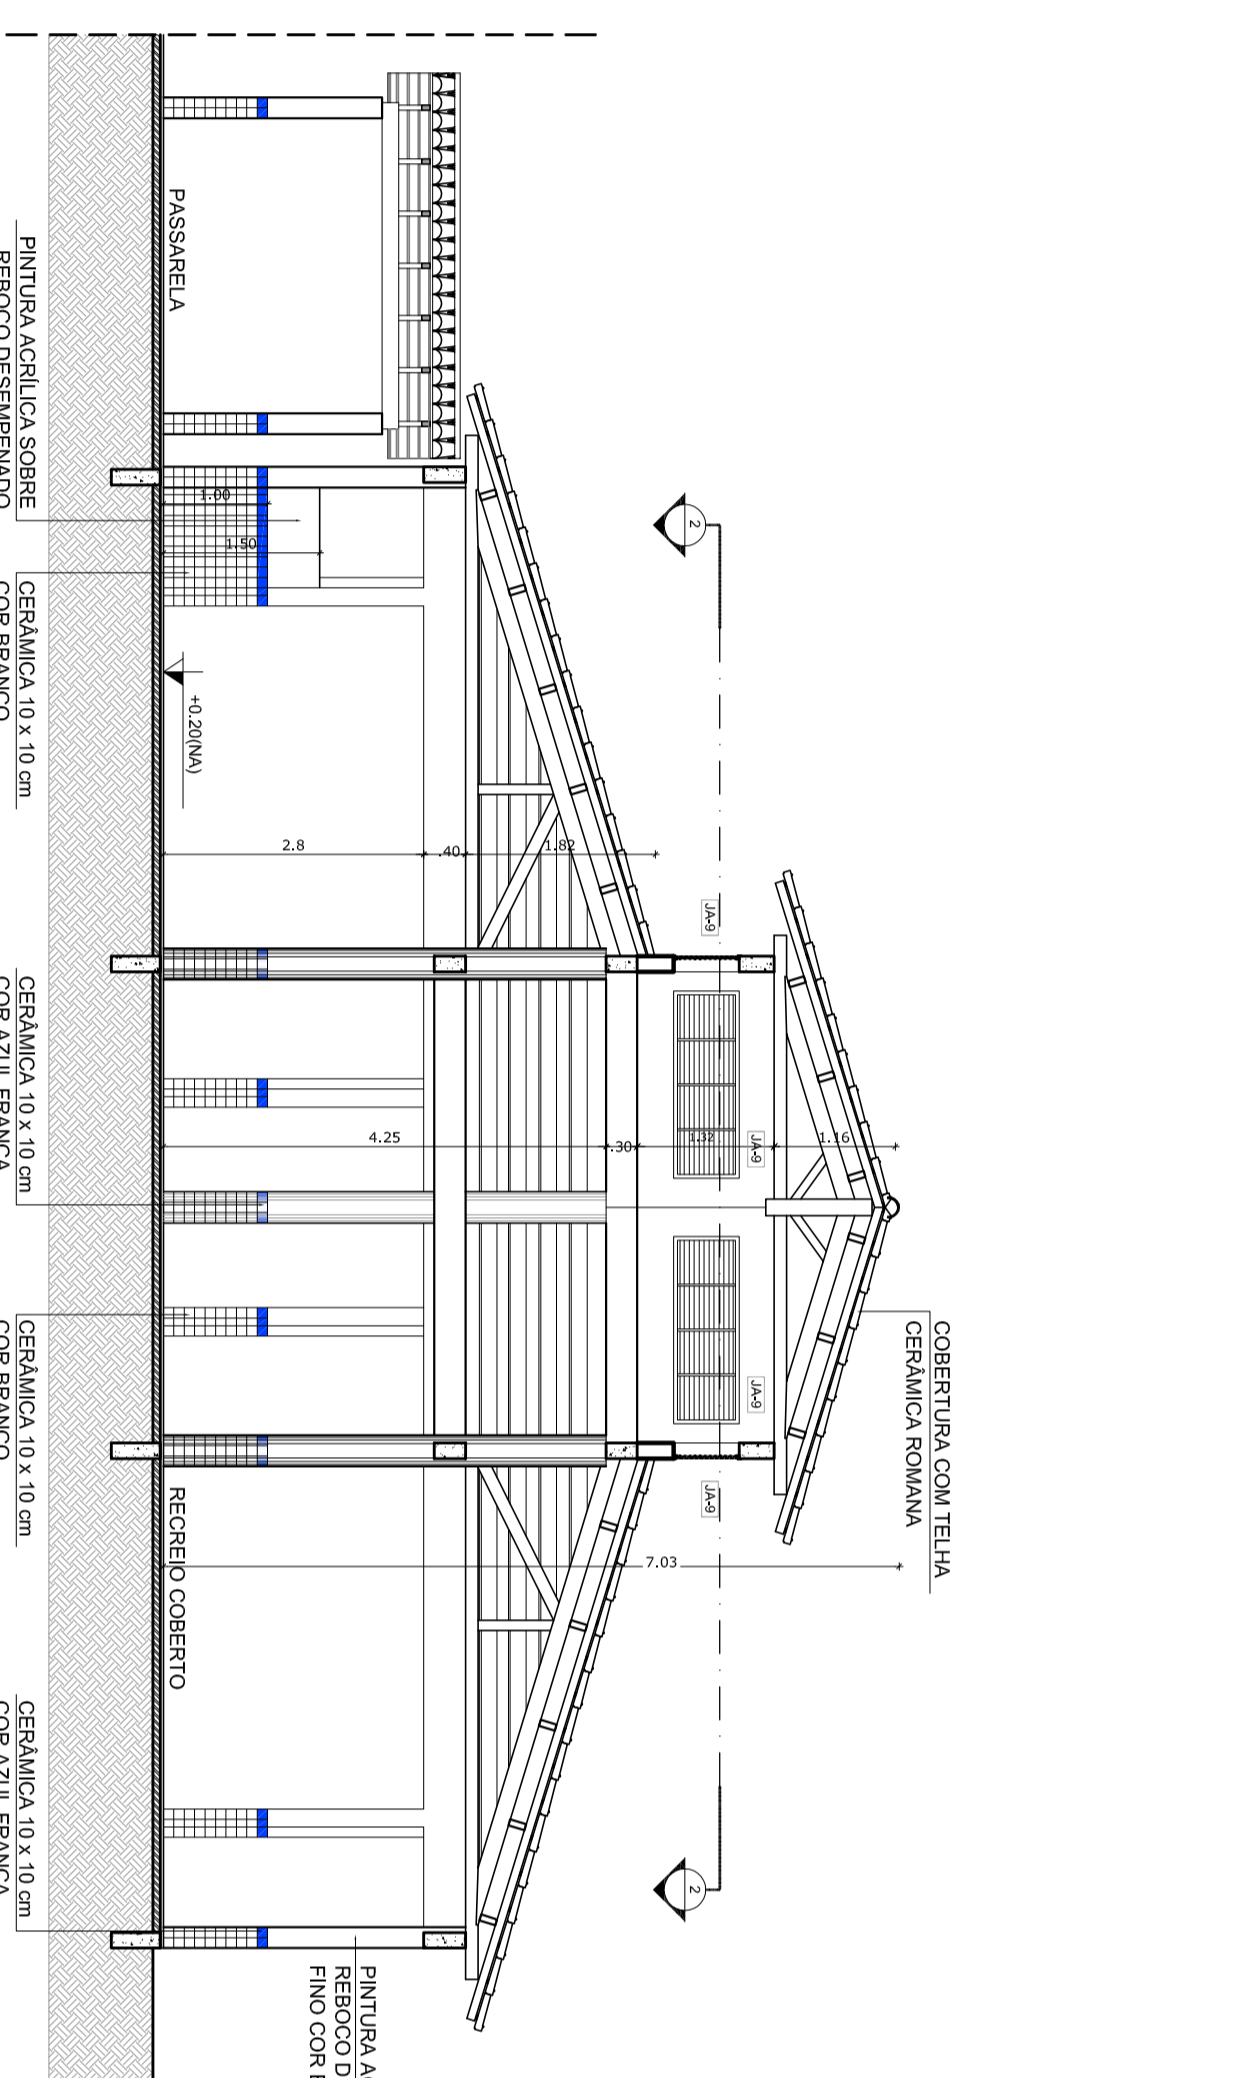


3 CORTE D - D
ESCALA 1/75

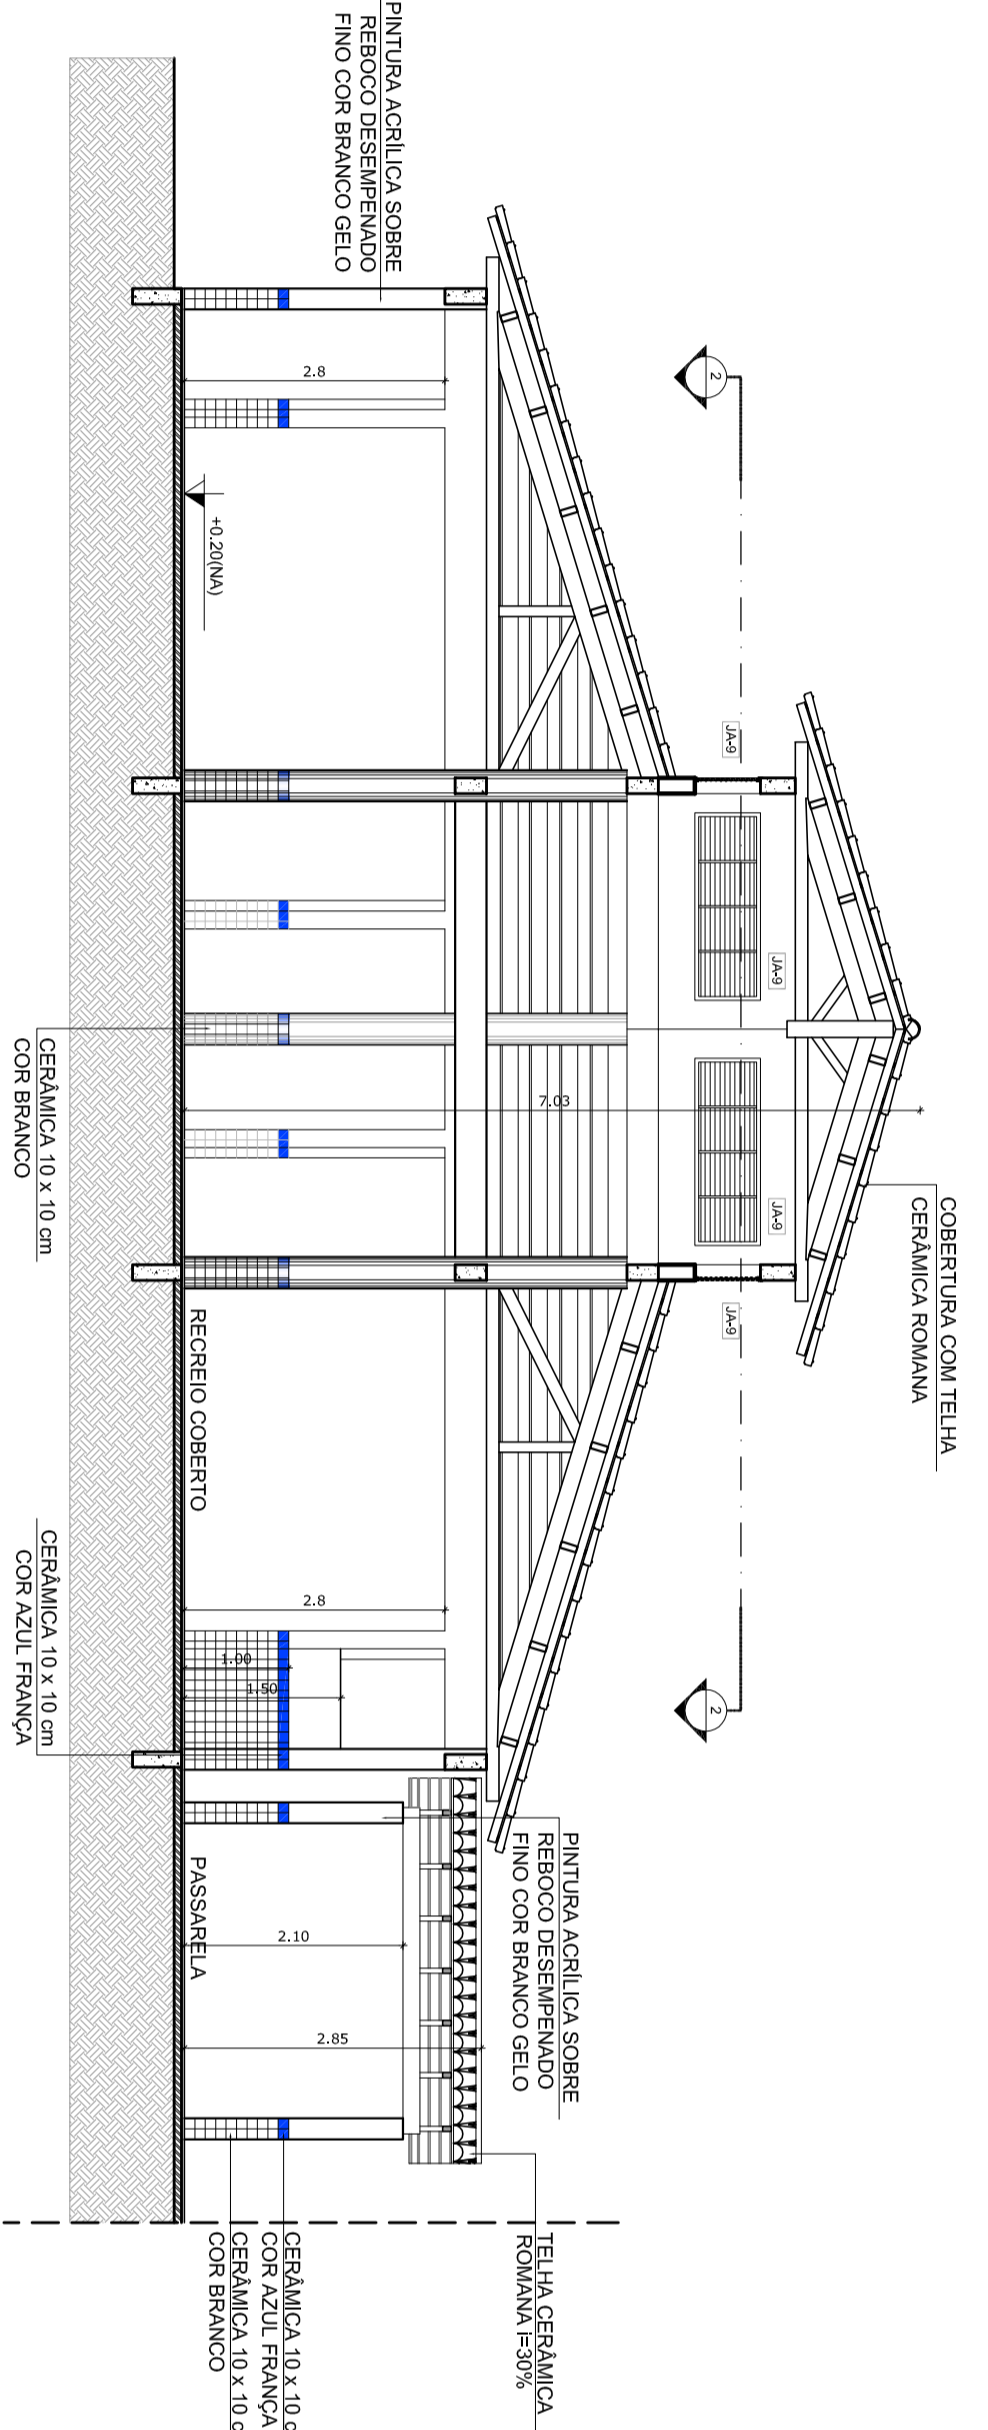

4 CORTE E - E
ESCALA 1/75

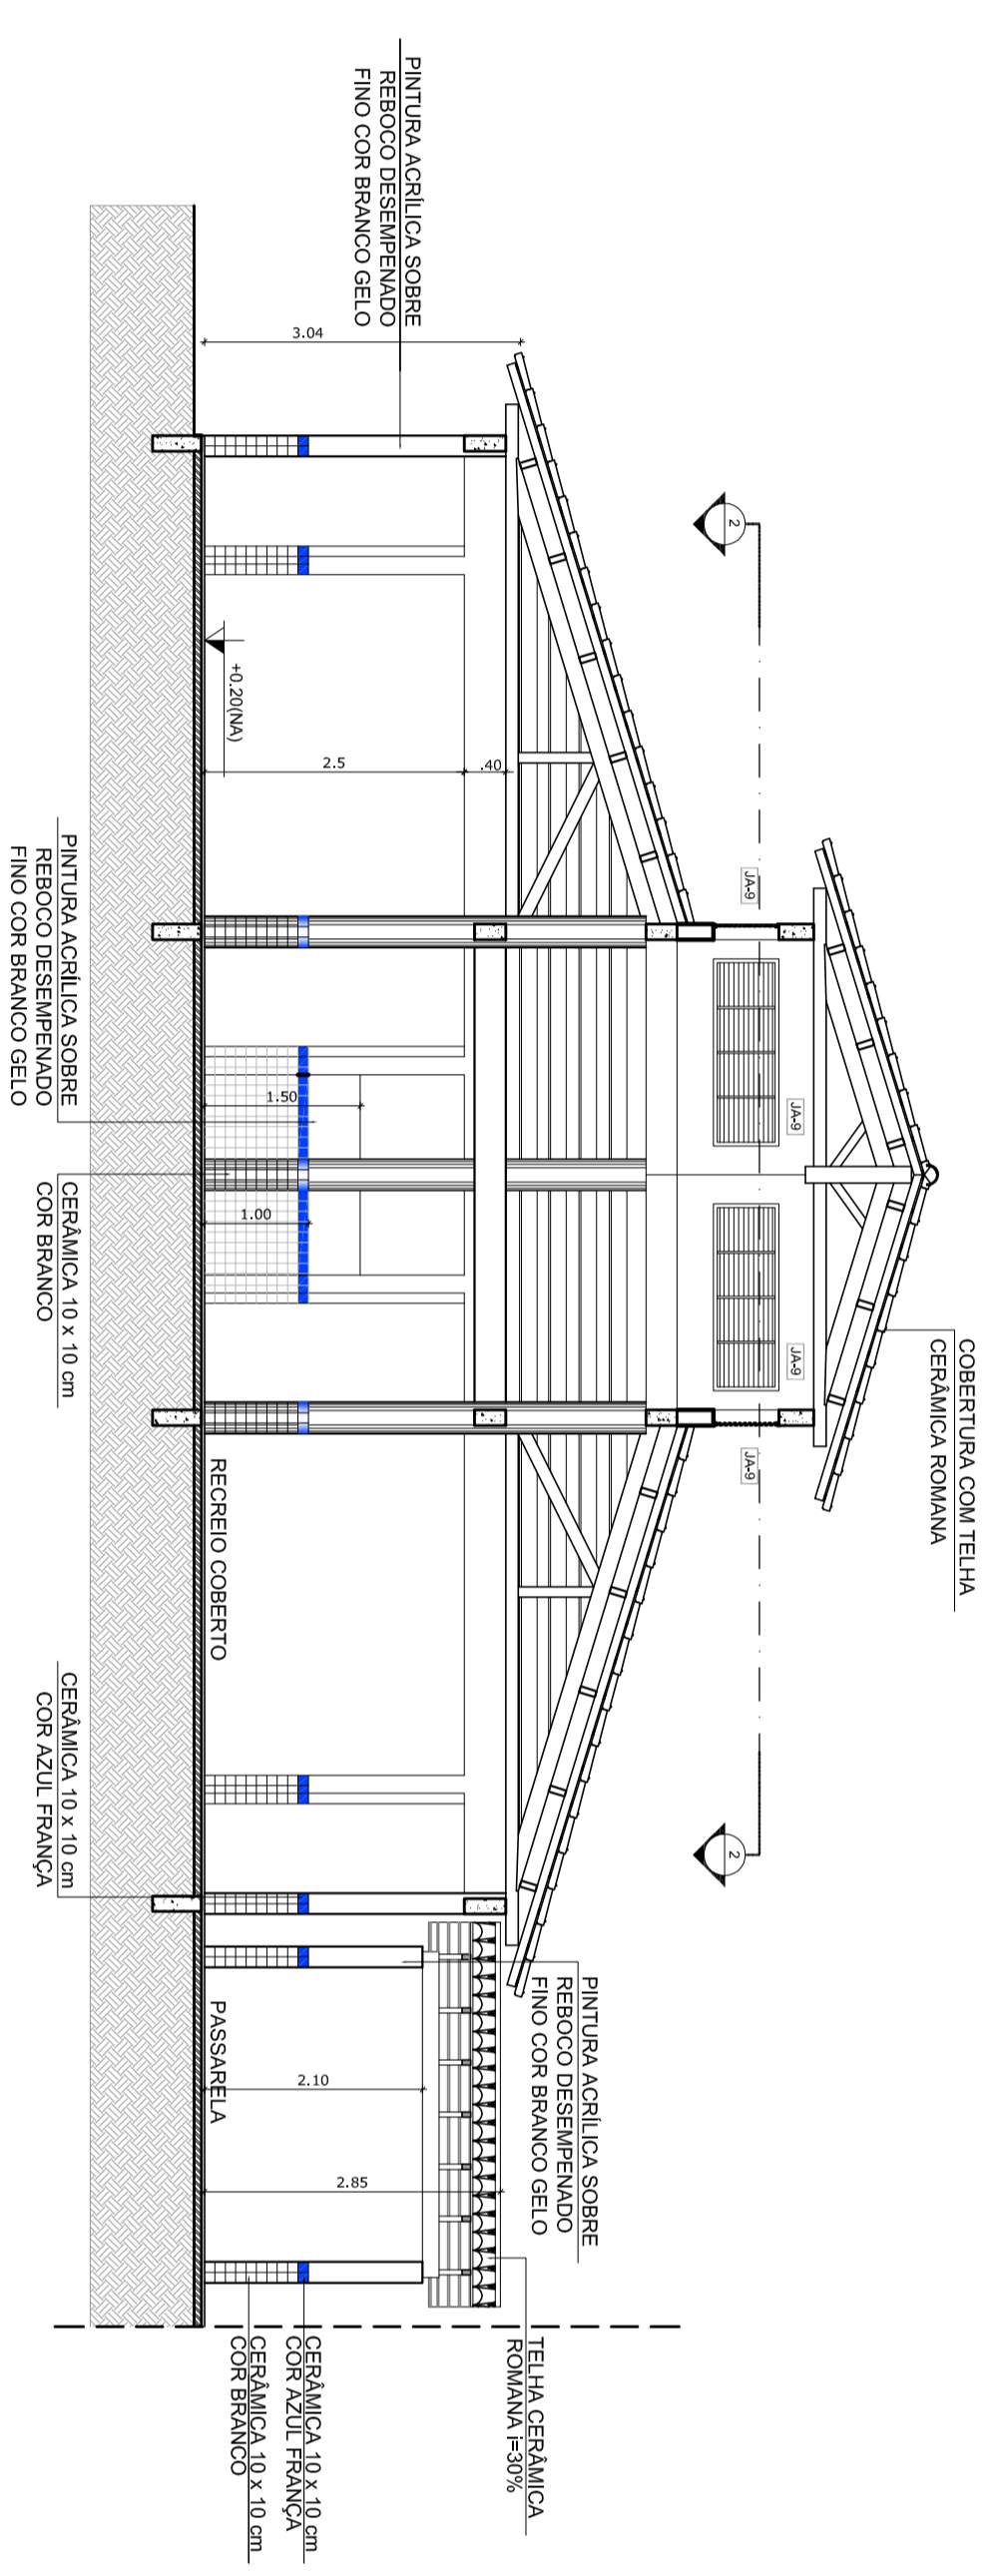

5 CORTE F - F
ESCALA 1/75

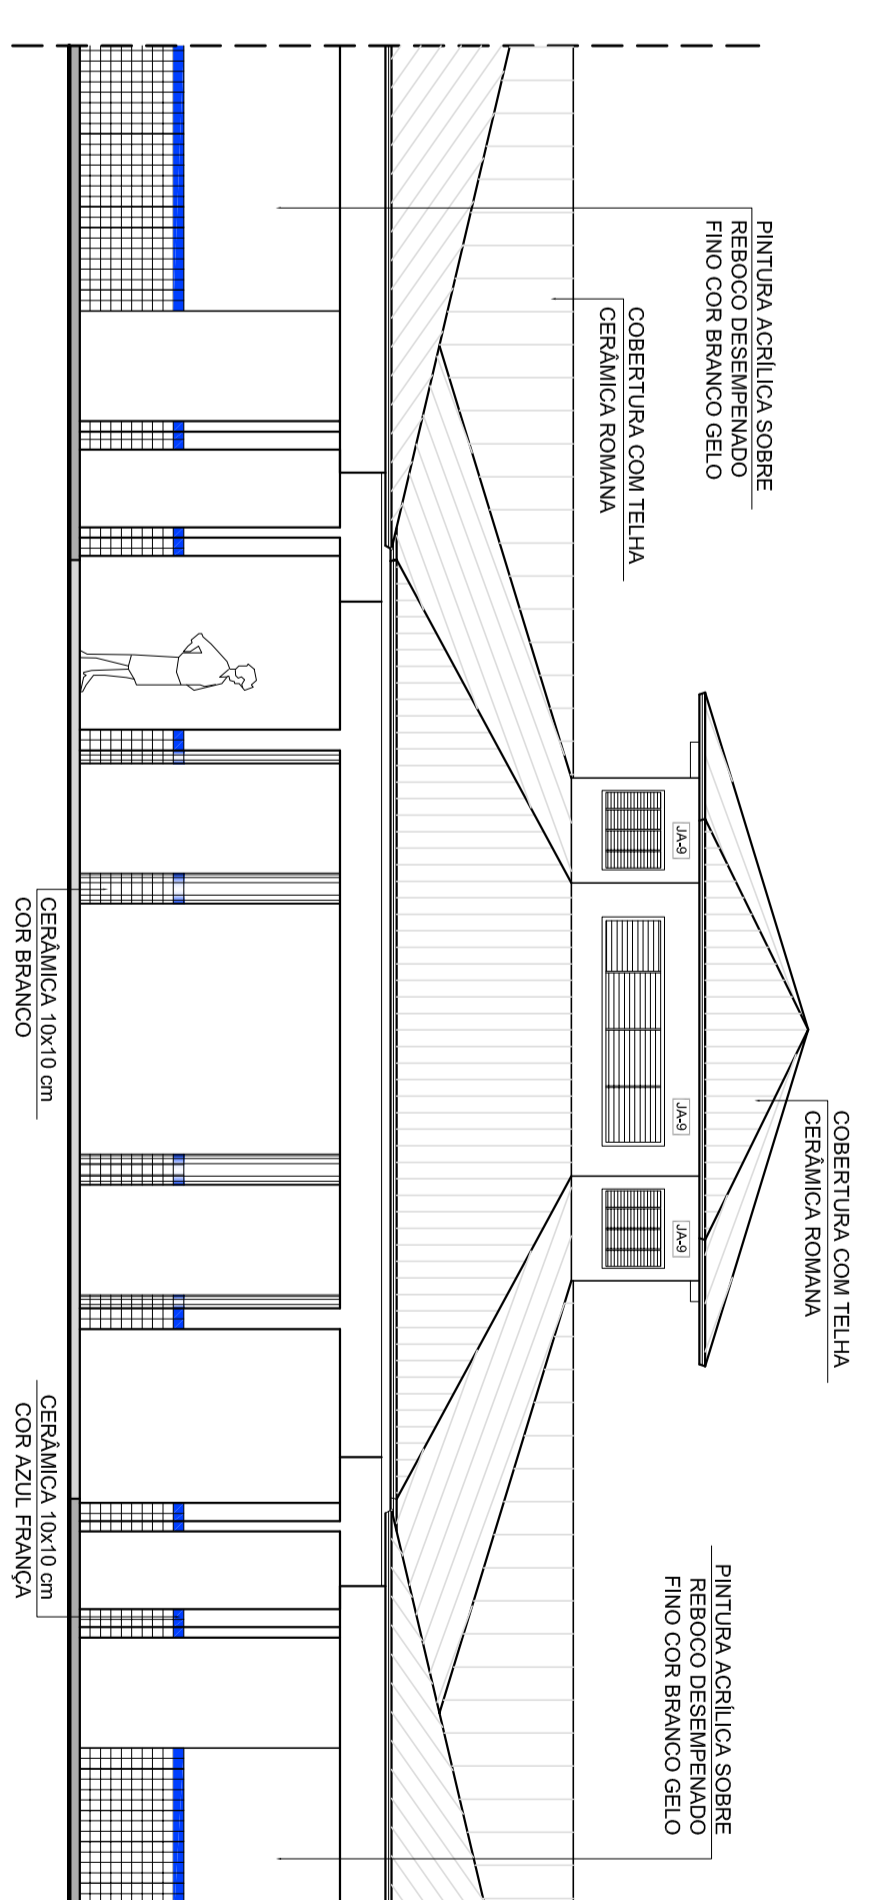

6 VISTA FRONTAL - FACHADA 8
ESCALA 1/75

QUADRO DE ÁREAS table with columns: Item, Descrição, Área (m²), Percentual


ESPECIFICAÇÕES

- 1 - PISO: LANTERIM DE ALUMÍNIO
2 - GABARITO DE 30 CM COM BRANCO INTERIORMENTE
3 - TELA: ...
4 - ...

MAPA DE ESQUADRIAS

MAPA DE ESQUADRIAS table with columns: REF., Dimensões (mm), QUANT., TIPO, AMBIENTES

LEGENDA DE AMBIENTES table with columns: REF., Dimensões (mm), QUANT., Área Total (m²), h do perfil (cm), TIPO, AMBIENTES

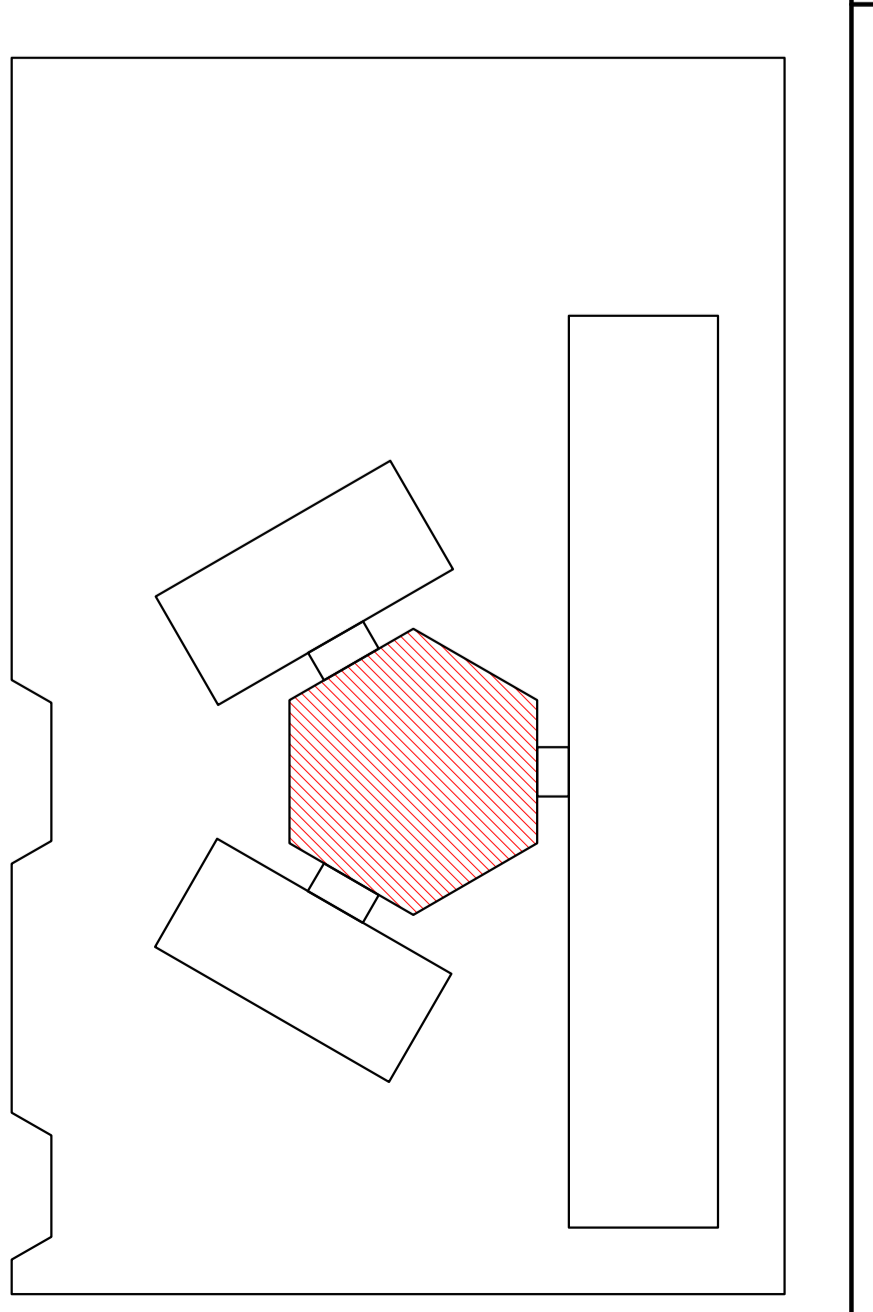

LEGENDA table with columns: Símbolo, Descrição

NOTAS
- MÉTODOS E MATERIAIS: ...
- VERIFICAR ENTUBOS CONECTIVOS ...

Project information including: FADE Fundação Nacional do Desenvolvimento, Ministério da Educação, PROJETO PADRÃO - FNDE, ESCOLA 6 SALAS DE AULA, PROJETO DE ARQUITETURA, PATIO COBERTO, PLANTAS BAIXAS, CORTES E VISTA FRONTAL, ARO 13/23