


1 PLANTA BAIXA
ESCALA 1/50

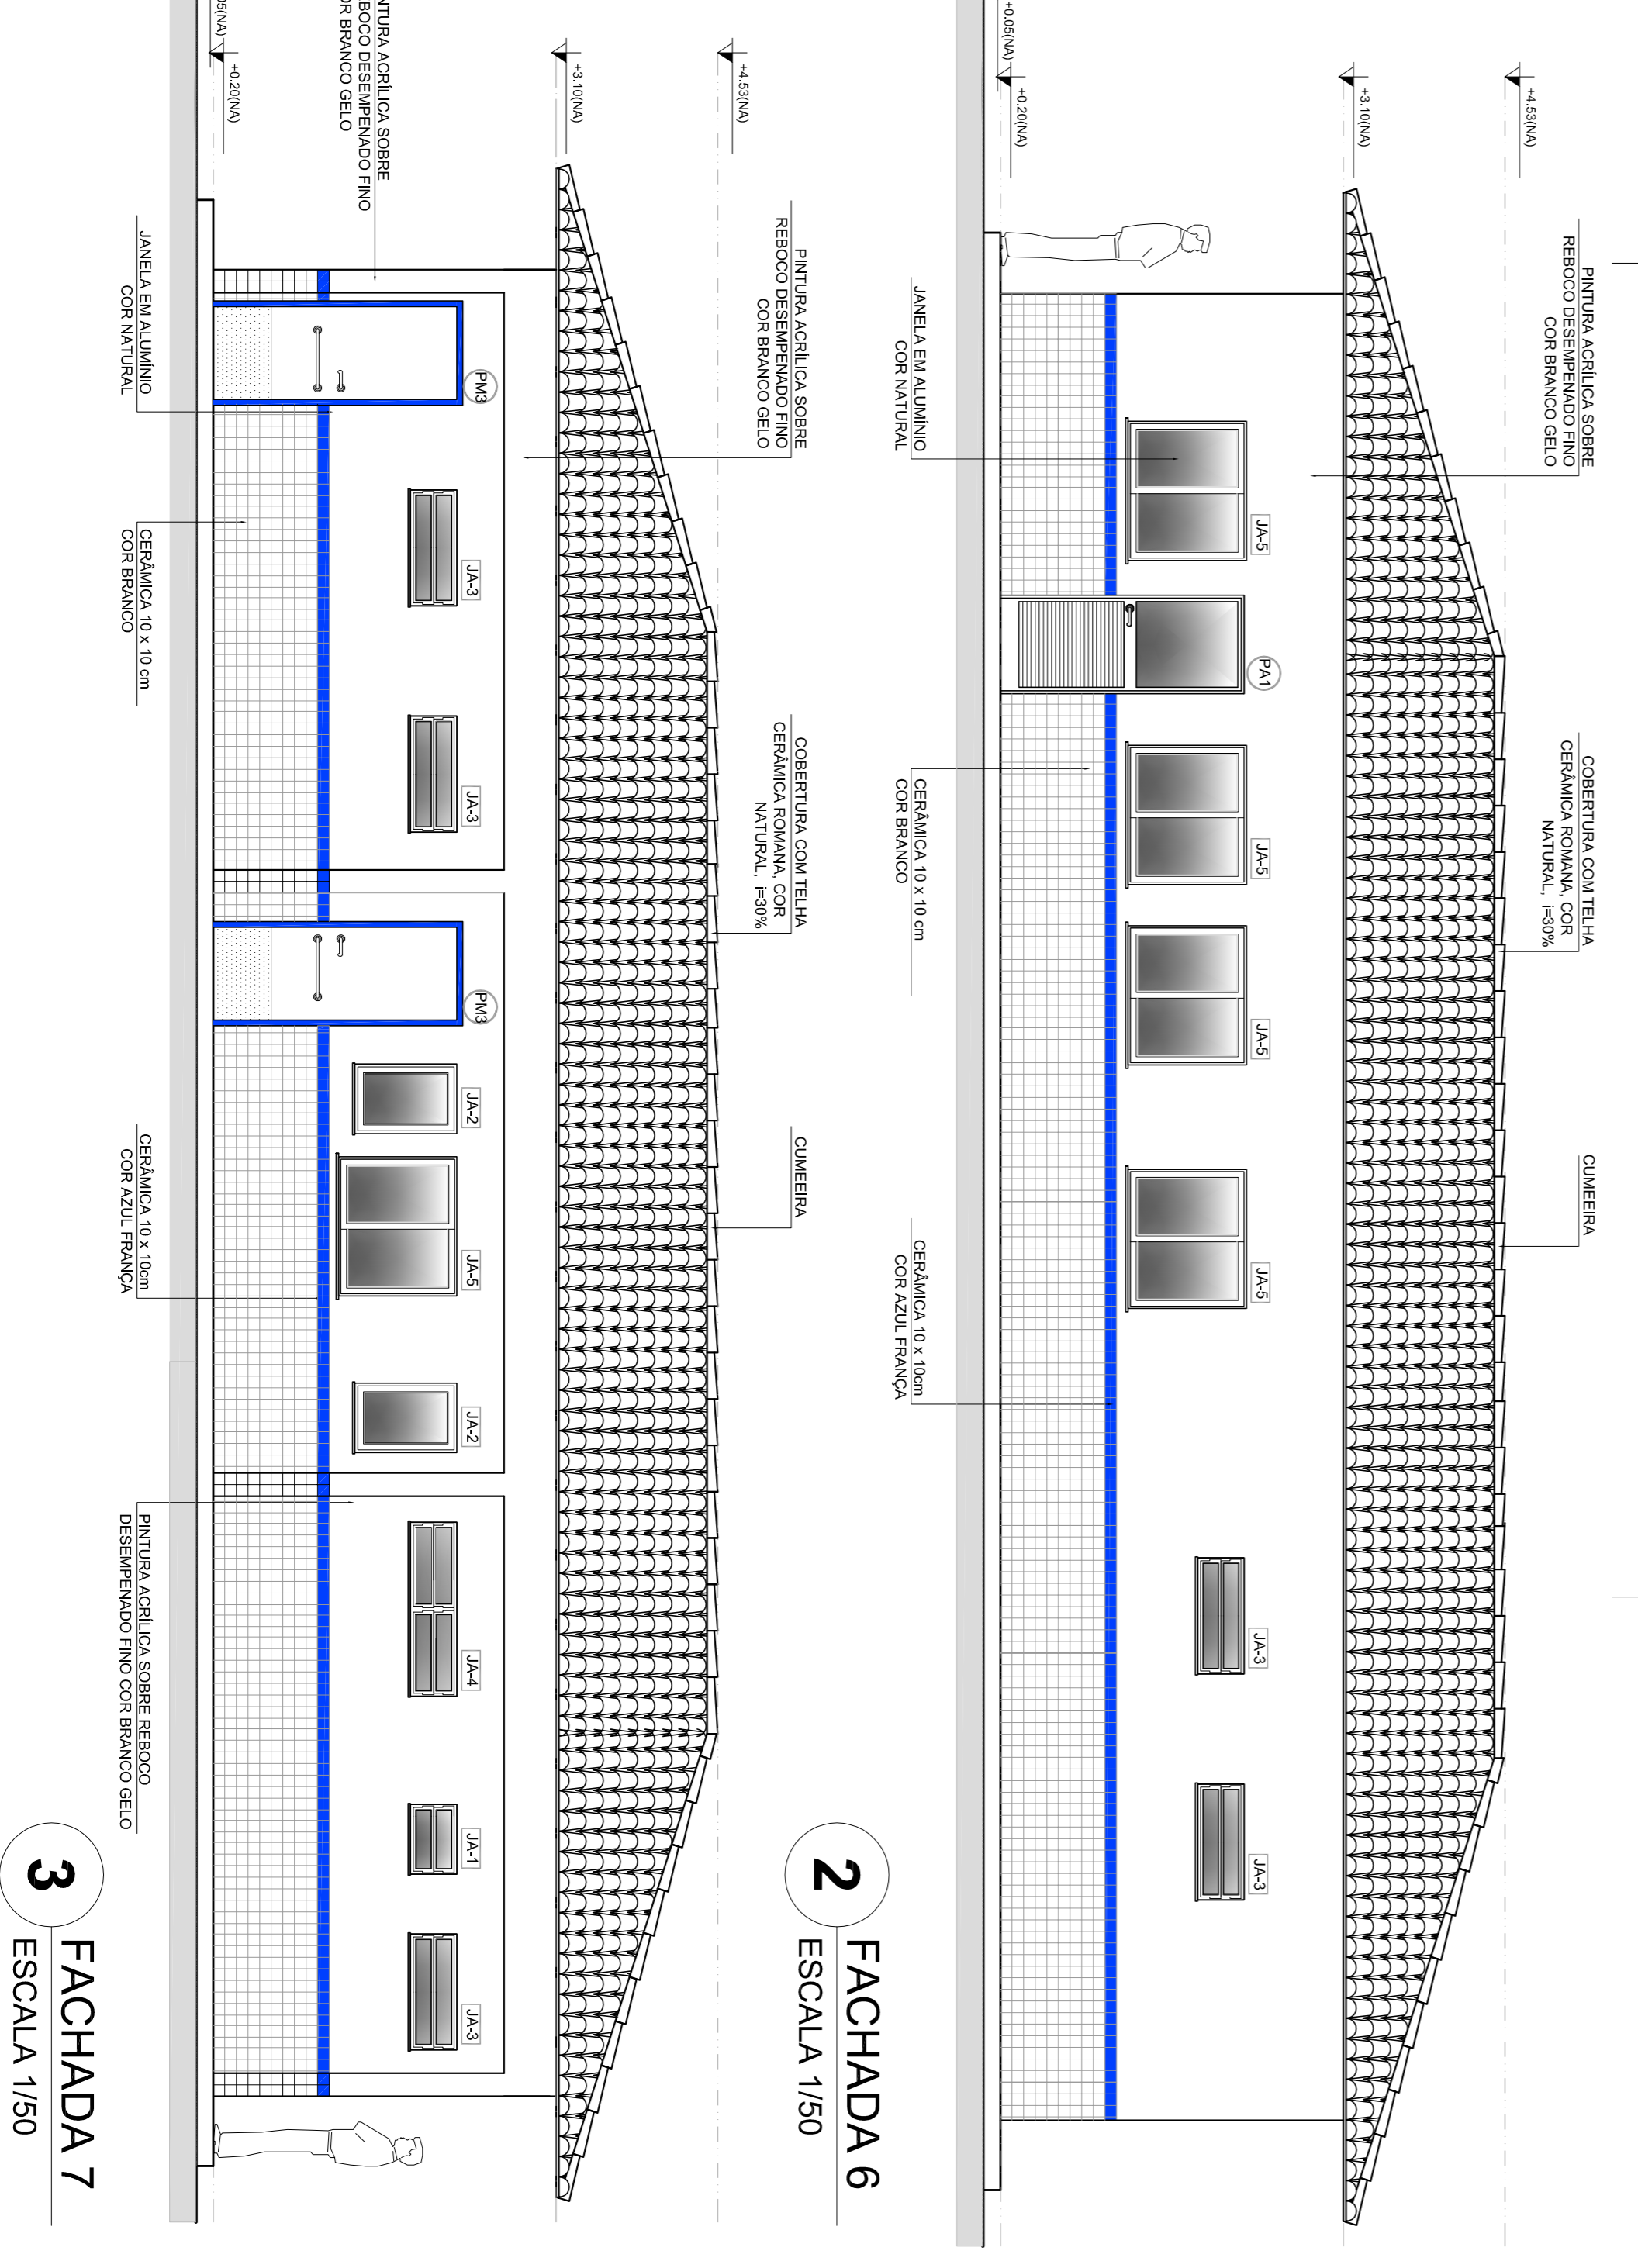


2 FACHADA 6
ESCALA 1/50


3 FACHADA 7
ESCALA 1/50

QUADRO DE ÁREAS		ESPECIFICAÇÕES	
Item	Área (m²)	Quantidade	Descrição
1	2.61 m²	7.20 m	1-1 LAJE PERÍMETRO PARA LATERAL BRANCO NESTE SOBRE MASSA CONCRETA
2	2.21 m²	7.20 m	2-2 ESTRUTURA AVANÇADA
3	2.21 m²	7.20 m	3-3 CIMENTAÇÃO DE 40 CM COM CIMENTO ANTIRESQUELIVANTE
4	10.51 m²	14.51 m	4-4 CIMENTAÇÃO DE 40 CM COM CIMENTO ANTIRESQUELIVANTE
5	16.24 m²	16.24 m	5-5 BRICKS
6	14.02 m²	14.02 m	6-6 PAREDES
7	14.02 m²	14.02 m	7-7 CIMENTAÇÃO DE 40 CM COM CIMENTO ANTIRESQUELIVANTE
8	14.02 m²	14.02 m	8-8 CIMENTAÇÃO DE 40 CM COM CIMENTO ANTIRESQUELIVANTE
9	14.02 m²	14.02 m	9-9 CIMENTAÇÃO DE 40 CM COM CIMENTO ANTIRESQUELIVANTE
10	14.02 m²	14.02 m	10-10 CIMENTAÇÃO DE 40 CM COM CIMENTO ANTIRESQUELIVANTE

LEGENDA DE PORTAS - PORTAS EM ALUMÍNIO		LEGENDA DE ANTELAIS - JANELAS EM ALUMÍNIO	
REF.	Dimensões (cm)	QUANT.	Área (m²)
01	80 x 210	1	16.80
02	80 x 210	1	16.80
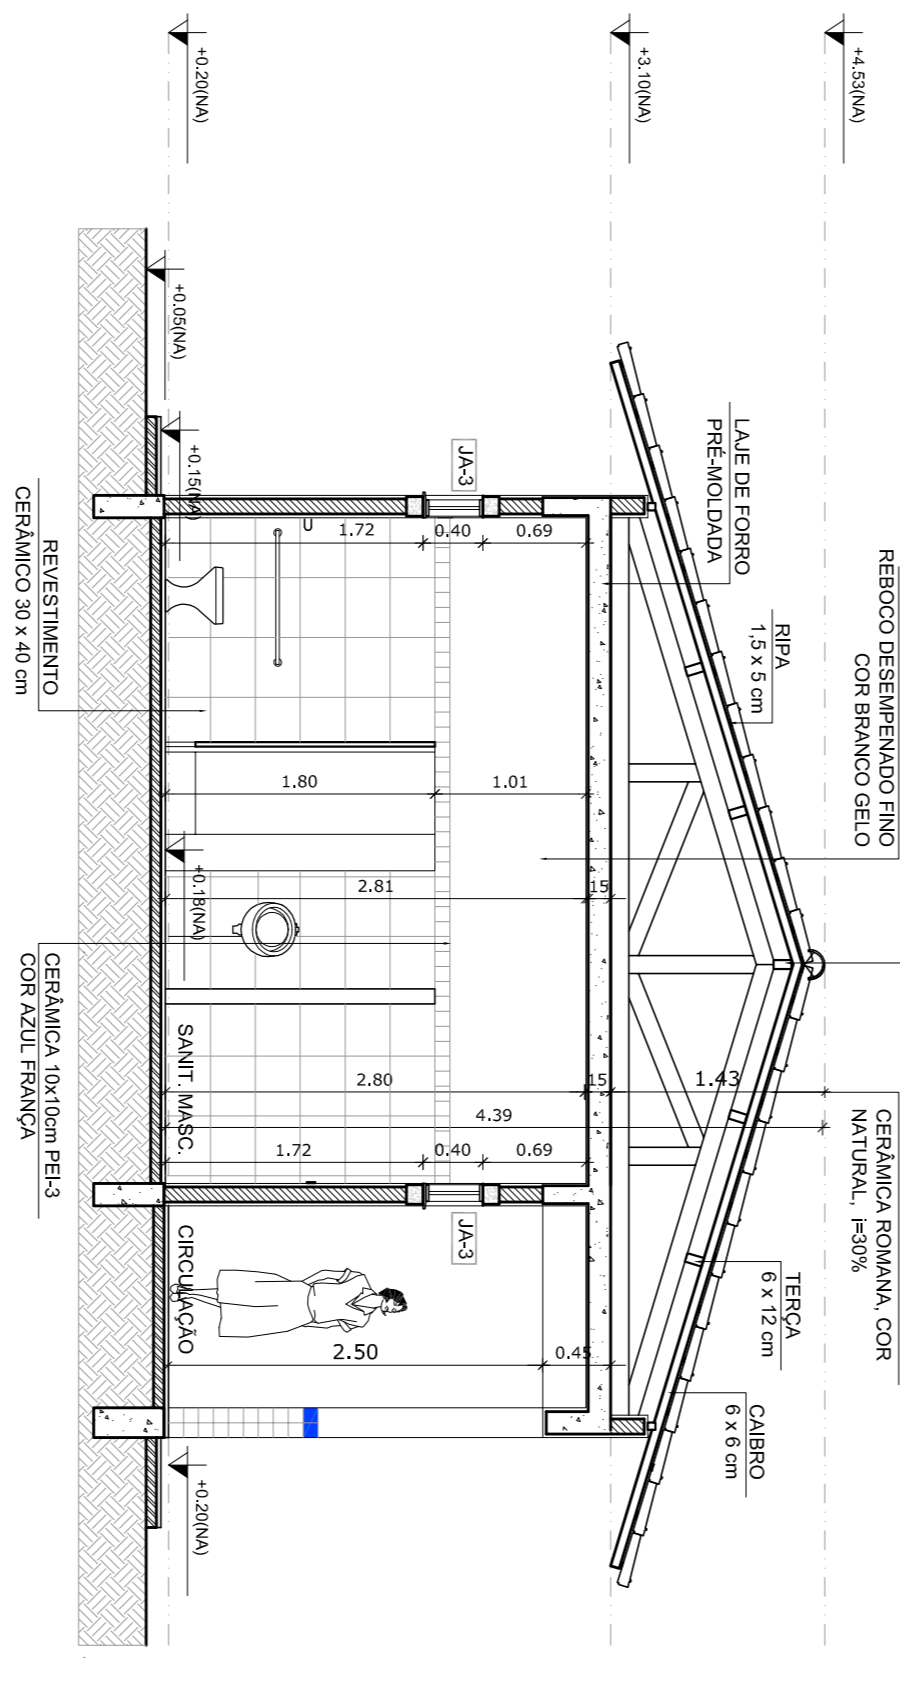

4 CORTE G - G
ESCALA 1/50

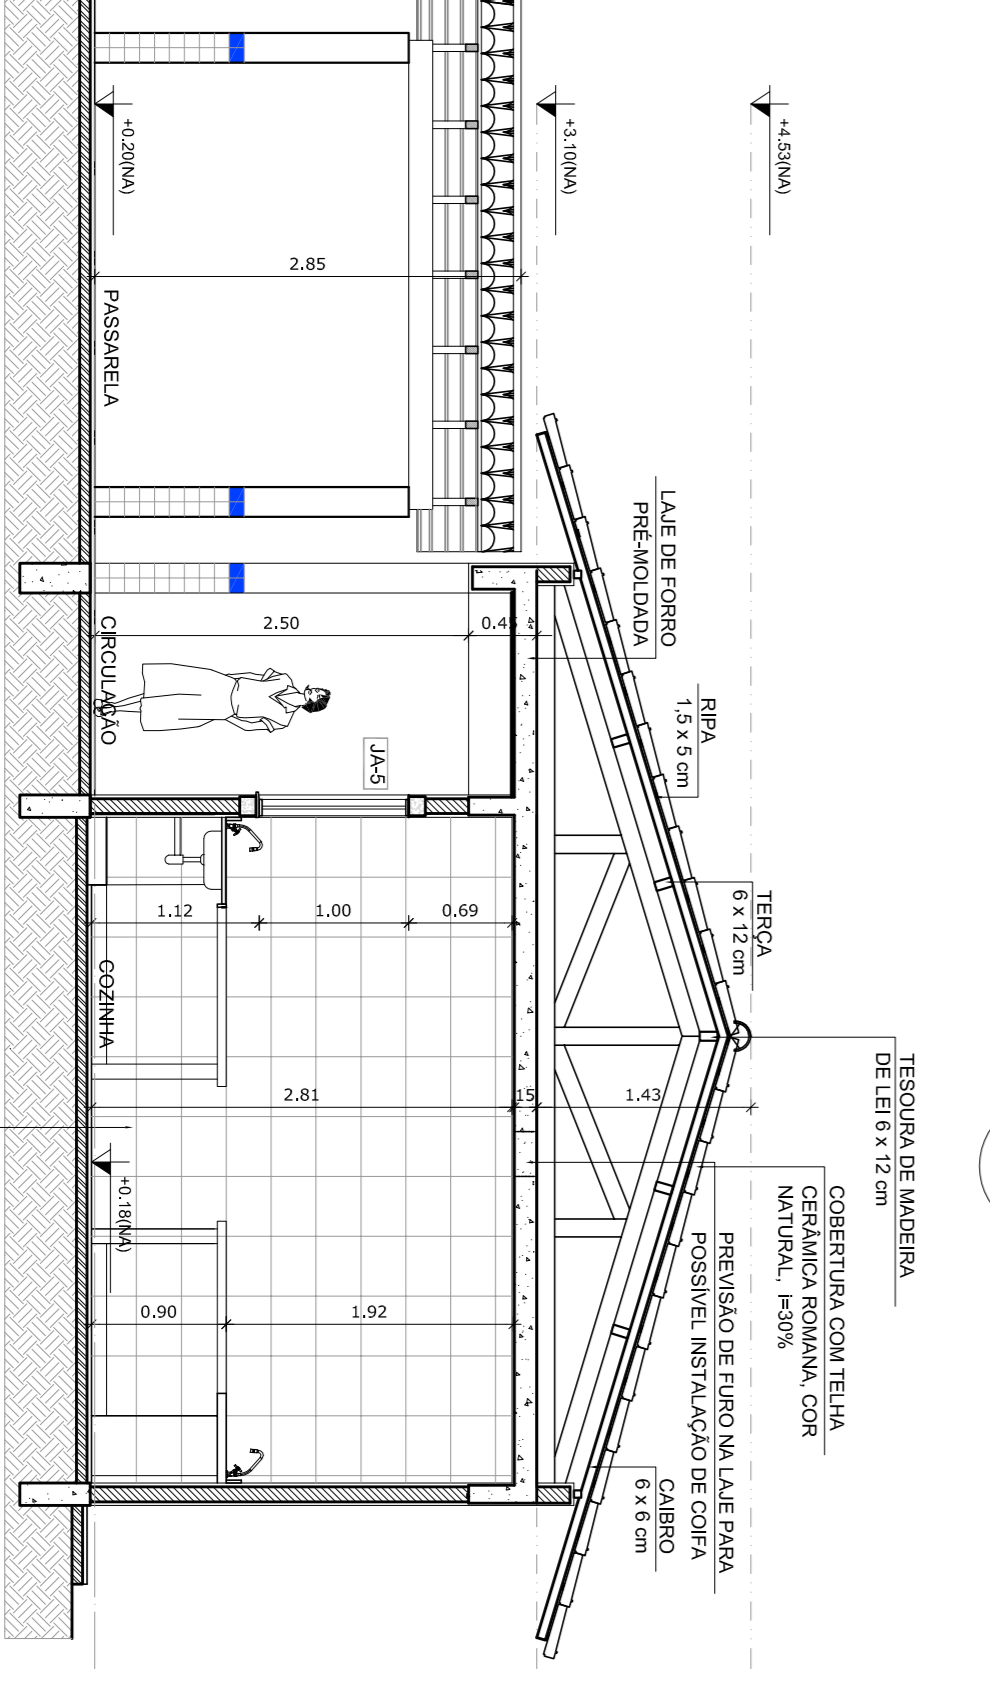

5 CORTE H - H
ESCALA 1/50

NOTAS

- MÉDIAS E NÍVEIS EM METROS
- VERIFICAR POSIÇÃO EXATA DOS PILARES NO PROJETO ESTRUTURAL
- VERIFICAR PAREDES CONSTRUTIVAS PERTENCENTES AO PROJETO DE DETALHAMENTO
- SEMPRE ORIENTAR O PROJETO QUANTO À LIDE COM O TERRENO
- EM CASO DE CONFLITO DE INFORMAÇÕES ENTRE O PROJETO GRÁFICO E O MEMORIAL DESCRITIVO E ESPECIFICAÇÕES TÉCNICAS, PREVALECE A INFORMAÇÃO CONTIDA NO DESENHO
- ATENÇÕES NESTE PROJETO SOMENTE COM AUTORIZAÇÃO EXPRESSA DO FINE

REFERÊNCIAS:

- PLANILHA DE QUANTITATIVOS
- MEMORIAL DESCRITIVO E ESPECIFICAÇÕES TÉCNICAS

LEGENDA:

- INDICAÇÃO NÍVEIS PLANTA E CORTE
- INDICAÇÃO DE CORPES
- INDICAÇÃO DE FACHADAS
- INDICAÇÃO DE PORTAS E JANELAS
- INDICAÇÃO DE VISTAS
- ESPECIFICAÇÃO DE MATERIAS
- INDICAÇÃO DE EIXOS
- INDICAÇÃO DE ELEMENTOS (BANCADA, PAREDETES E ETC)

CROQUI DE REFERÊNCIA

PROJETO PADRÃO - FINE

MUNICÍPIO - UF:

PROPRIETÁRIO:

ENDEREÇO:

PROPRIETÁRIO

RESP. TÉCNICO

CAU/CREA

CAU/CREA

ESCOLA 6 SALAS DE AULA

PROJETO DE ARQUITETURA

BLOCO DE SERVIÇO

PLANTA BAIXA

FACHADAS E CORTES

ARQ

ESCALA 1/50

DATA IMPRESSÃO: FEVEREIRO/2014

PRONÚNCIA: 12/23