




Planta Baixa  
Escala: 1:50

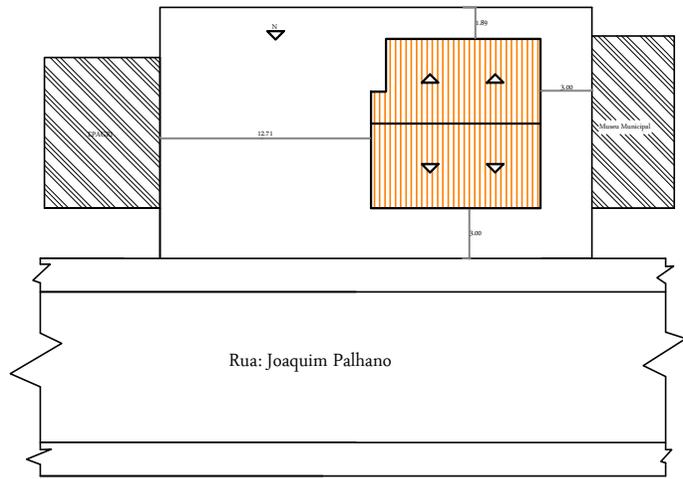


Situação e Localização  
Escala: 1:150

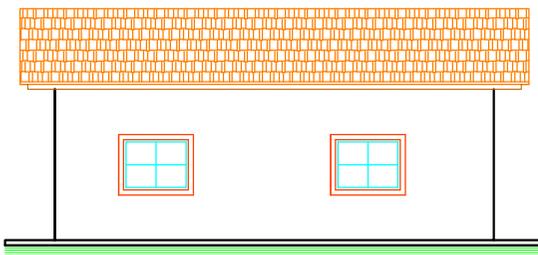


Fachada Frontal  
Escala: 1:50

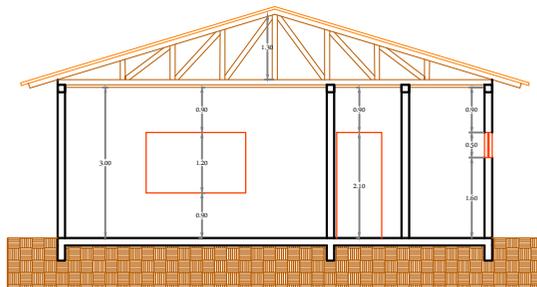

Corte B-B  
Escala: 1:50

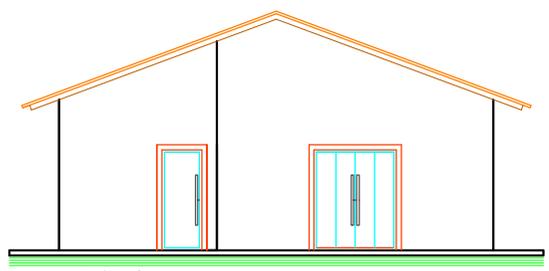

Lateral Esquerda  
Escala: 1:50

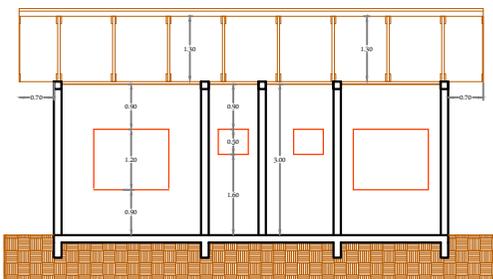

Corte A-A  
Escala: 1:50

<b>Edificação</b> Capela Mortuária Municipal Rua: José Faquim Frei Rogério - SC			
<b>Conteúdo:</b> Planta baixa, fachadas, cortes e Projeção do Telhado			
Cliente: Prefeitura Municipal de Frei Rogério CNPJ: 01.616.039/0001-69		Escala: 1:50	Prancha: 01/02
Arq: Eng. Eduardo Melo Crea/SC: 109439-5		Área: 73,27m <sup>2</sup>	Data: Janeiro 2015