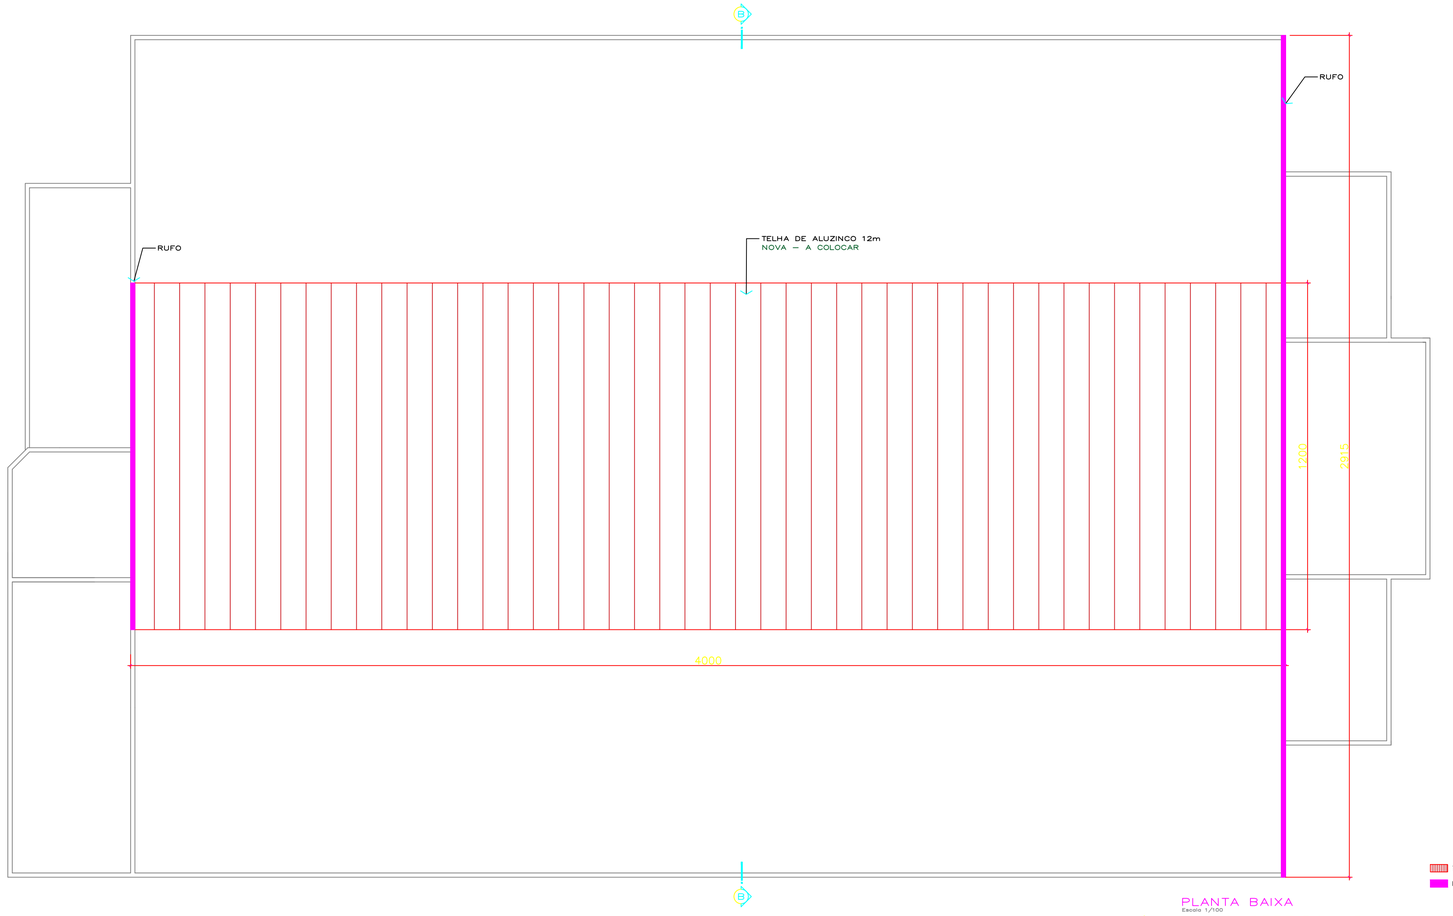




PLANTA BAIXA
Escala 1/100

Área total: 1383.64 m2
Área cobertura nova: 590 m2


OBSERVAÇÕES

ANTES DA EXECUÇÃO, A CONTRATADA DEVERÁ CONFERIR IN LOCO TODAS AS DIMENSÕES, NÍVEIS, CONDIÇÕES DA ESTRUTURA EXISTENTE E INTERFERÊNCIAS. QUALQUER DIVERGÊNCIA ENTRE O PROJETO E AS CONDIÇÕES EXISTENTES DEVERÁ SER COMUNICADA À FISCALIZAÇÃO ANTES DO INÍCIO DOS SERVIÇOS.


- Remover calhas e rufos existentes, nos locais indicados;
- Executar telhamento sobre a cobertura existente, utilizando telha de aço/alumínio, espessura 0,50 mm;
- Executar fechamento lateral do ginásio com telha de aço/alumínio, espessura 0,50 mm, incluindo estrutura em perfil "U" e parafusos autobrocantes, conforme projeto.
- O fechamento lateral tem como finalidade impedir a entrada de água da chuva no interior do ginásio.
- Executar chapim (rufo–capa) em aço galvanizado, conforme detalhes do projeto.
- Todas as emendas, encontros e arremates deverão ser devidamente vedados, garantindo a estanqueidade da cobertura.
- As telhas deverão ser instaladas respeitando recobrimentos, alinhamentos, inclinação e sistema de fixação indicados pelo fabricante e pelo projeto.

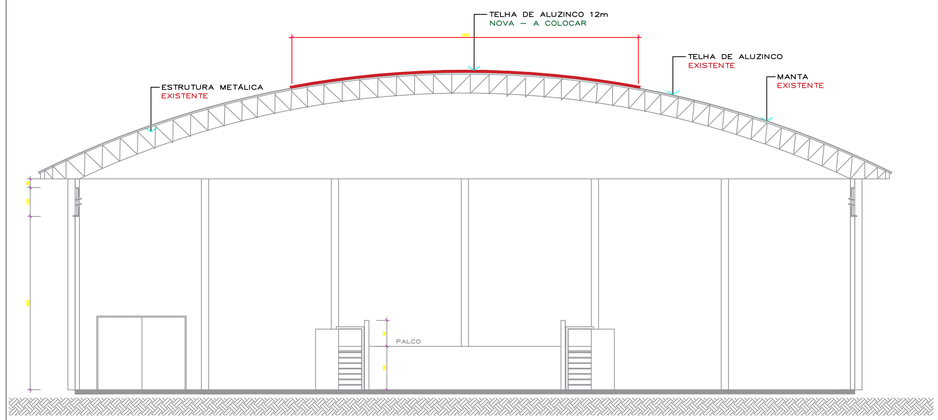


CORTE BB
Escala 1/100

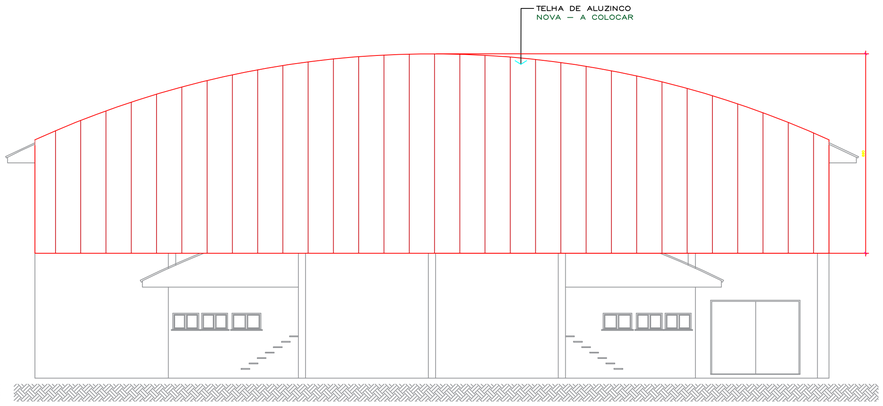


ELEVAÇÃO P/. RUA BENVENUTO PILON
Escala 1/100

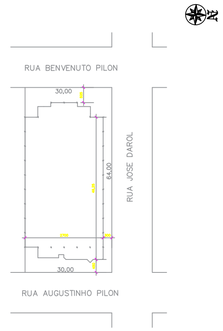


PLANTA DE SITUAÇÃO
Escala 1/600

PREFEITURA MUNICIPAL DE FREI ROGÉRIO

TEMA
REFORMA DE TELHADO DO GINÁSIO MUNICIPAL ADOLFO SOLETTI

LOCAL DA OBRA
RUA AUGUSTINHO PILON, CENTRO, FREI ROGÉRIO/SC

TÍTULO
PROJETO ARQUITETÔNICO

| ESCALA | ÁREA |
|---|---|
| Indicada | Indicada |
| DATA | PRANCHA |
| 13/08/2026 | 01/01 |

ISABELLA FERNANDA PETRIS RIGHES PIAZZA:07982462944

Assinado de forma digital por ISABELLA FERNANDA PETRIS RIGHES PIAZZA:07982462944
Dados: 2026.08.13 15:58:42 -03'00'

ISABELLA F. P. RIGHES PIAZZA
CREA/SC 178984–5