




**TRECHO A EXECUTAR PAVIMENTAR**

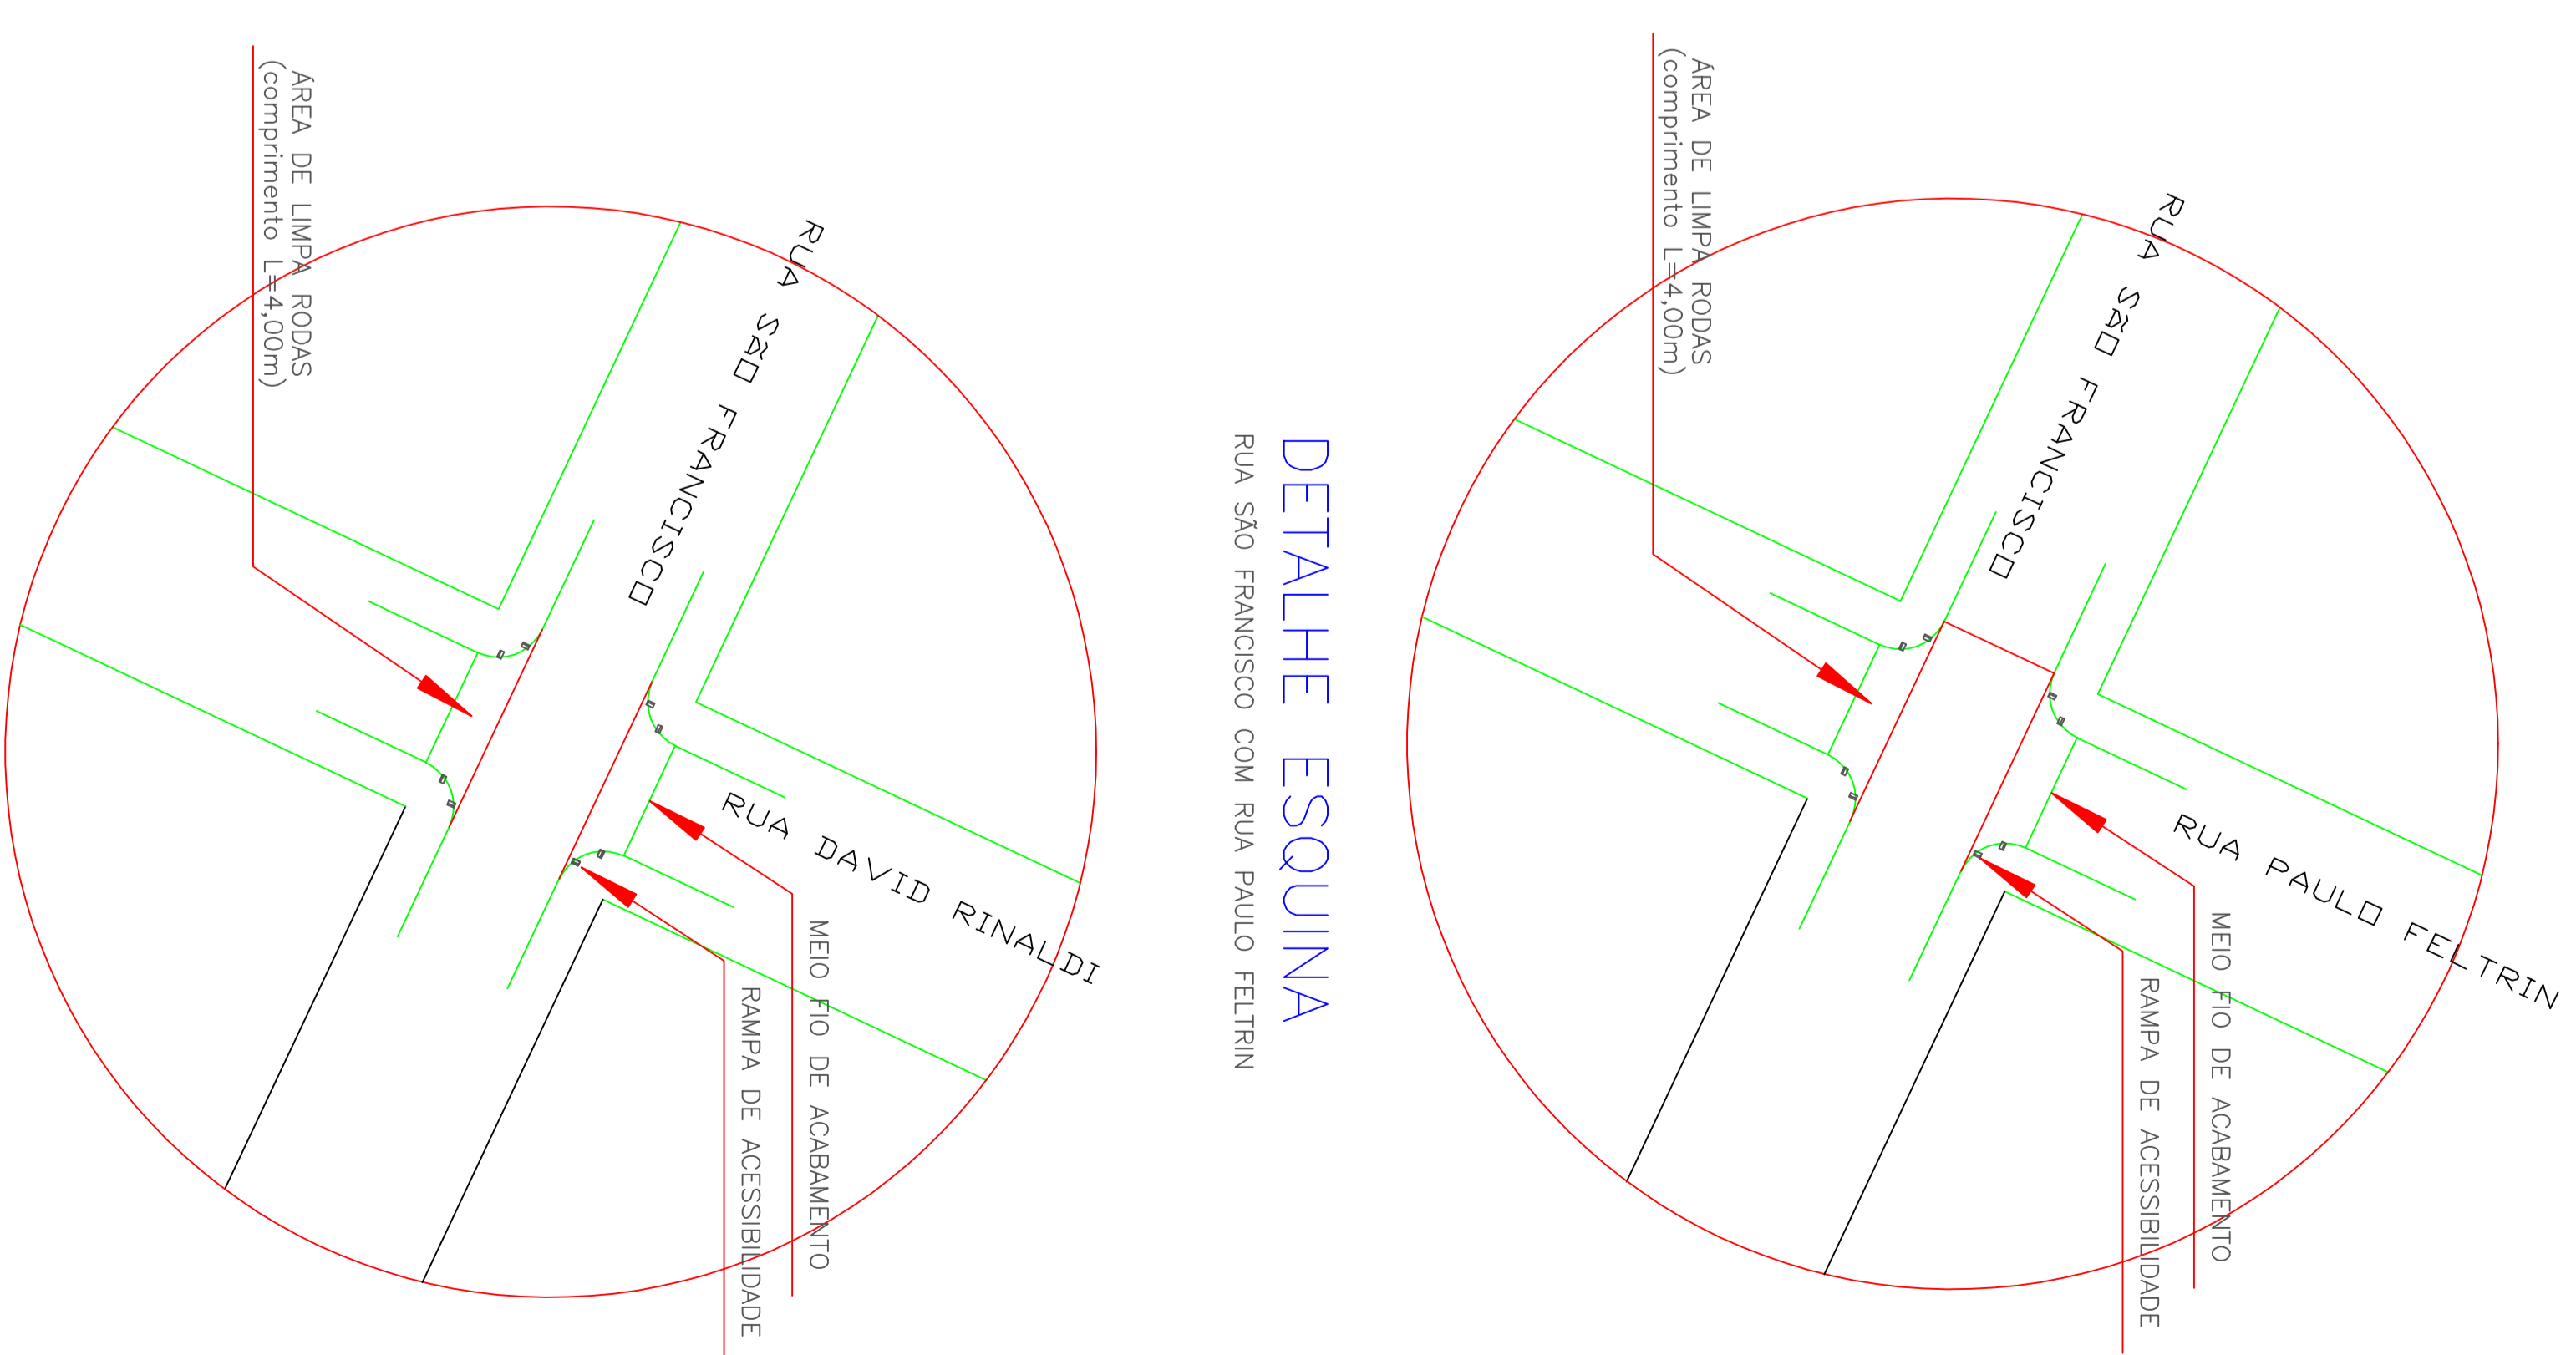

**DETALHE ESQUINA**  
RUA SÃO FRANCISCO COM RUA PAULO FELTRIN

**DETALHE ESQUINA**  
RUA SÃO FRANCISCO COM RUA DAVID RINALDI

**RUA SÃO FRANCISCO**

<b>TÍTULO</b> PROJETO DE PAVIMENTAÇÃO PAVIMENTAÇÃO – IMPLANTAÇÃO GERAL		FOLHA 1 – 6
<b>BARRO</b> NUCLEO TRITICOLA		
<b>MUNICÍPIO / CÂMARA</b> FREI ROGERIO / CURITIBANOS		<b>UF</b> SANTA CATARINA
<b>PROPRIETÁRIO</b> PREFEITURA MUNICIPAL DE FREI ROGERIO		
<b>ESCALA</b> 1 / 1.000	<b>DATA</b> 25/07/2017	<b>ÁREA</b> 2.120,00 m <sup>2</sup> .
<b>PROPRIETÁRIO</b> PREFEITURA MUNICIPAL DE FREI ROGERIO CNPJ Nº 01.616.039/0001-09		
<b>RESPONSÁVEL TÉCNICO</b> BERNARDO ORTUEB FONTANA ENGENHEIRO CIVIL CREA SC Nº 108.346-0		