


Quadro de Cargas

Circuito	Ambiente	Aparelho	Quant.	Potencia (W)		Disjuntor (A)	Fio (mm)	Fase (r,s,t)	
				Uní	Parcial				
CENTRO DE DISTRIBUIÇÃO 01 (CD-01)									
-01-	Portões	Tomada h: 30 cm	02	100	200	1260	25	6,00	
	Jardim	Balizador h:50cm - luz branca	01	20	20				
	Jardim	Balizador h:30cm - luz verde	02	20	40				
-02-	Jardim	Poste Al. 2 pétalas - luz bca	02	250	1000	470	25	6,00	
	Acesso pedest.	Lâmpada embutida no solo	02	20	40				
	Jardim	Balizador h:50cm - luz branca	06	20	120				
	Jardim	Balizador h:30cm - luz branca	05	20	100				
-03-	Jardim	Poste p/jardim ferro-luz bca	03	70	210	380	25	6,00	
	Jardim	Balizador h:30cm - luz branca	07	20	140				
-04-	Jardim	Balizador h:50cm - luz branca	05	20	100	240	25	6,00	
	Jardim	Poste p/jardim ferro-luz bca	02	70	140				
	Jardim	Balizador h:30cm - luz verde	09	20	180				
TOTAL C. D. 01						2350	50 (M)	6,00	r

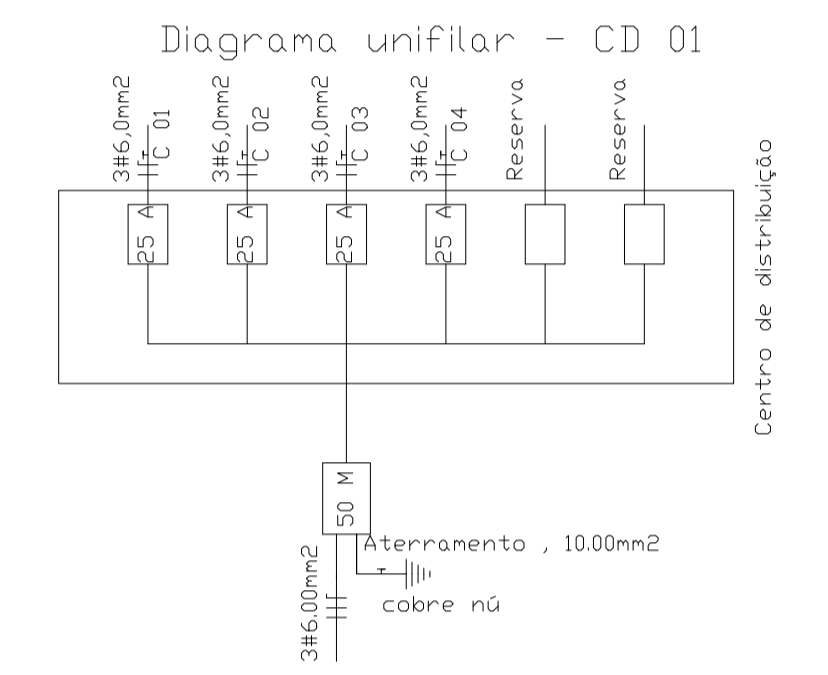

Quadro Luminárias

Símbolo	Tipo (Descrição)	
	Balizador - h:30 cm - Luz Branca - Tipo LED	23 Unid.
	Balizador - h:30 cm - Luz Verde - Tipo LED	05 Unid.
	Balizador - h: 50 cm - Luz Branca - Tipo LED	12 Unid.
	Poste para Jardim em Ferro- Luz Branca - Tipo LED	05 Unid.
	Poste Alumínio Duas Pétalas- Luz Branca - Tipo LED	02 Unid.

Projeto Elétrico - 2ª etapa
Escala 1/100

CÂMARA MUNICIPAL DE FREI ROGÉRIO CPF 068.662.119-05		Resp. Técnico Arq. FERNANDA DAMBRÓS FONTANA CAU A106802-4	
PROJETO PAISAGÍSTICO/URBANIZAÇÃO AV. VEREADOR JOSÉ ALMEIDA DE SOUZA - 250 - CENTRO - FREI ROGÉRIO - SC		DATA 09/015	ESCALA 1:50
CÂMARA MUNICIPAL DE FREI ROGÉRIO		MODIFICAÇÃO 00	PLANTA 1:5
PROJETO ELÉTRICO PROJETO DE ARQUITETURA FERNANDA DAMBRÓS FONTANA CAU A106802-4 RUA MAXIMINO MORAES 72 - CURITIBANOS - SC. e-mail=fernanda@borarini.com.br		E C P H A P O 1 F O L H A 06	
		ARQUITETURA COMPUTAÇÃO GRÁFICA FERNANDA	