


CORTE A-A
ESCALA 1/50

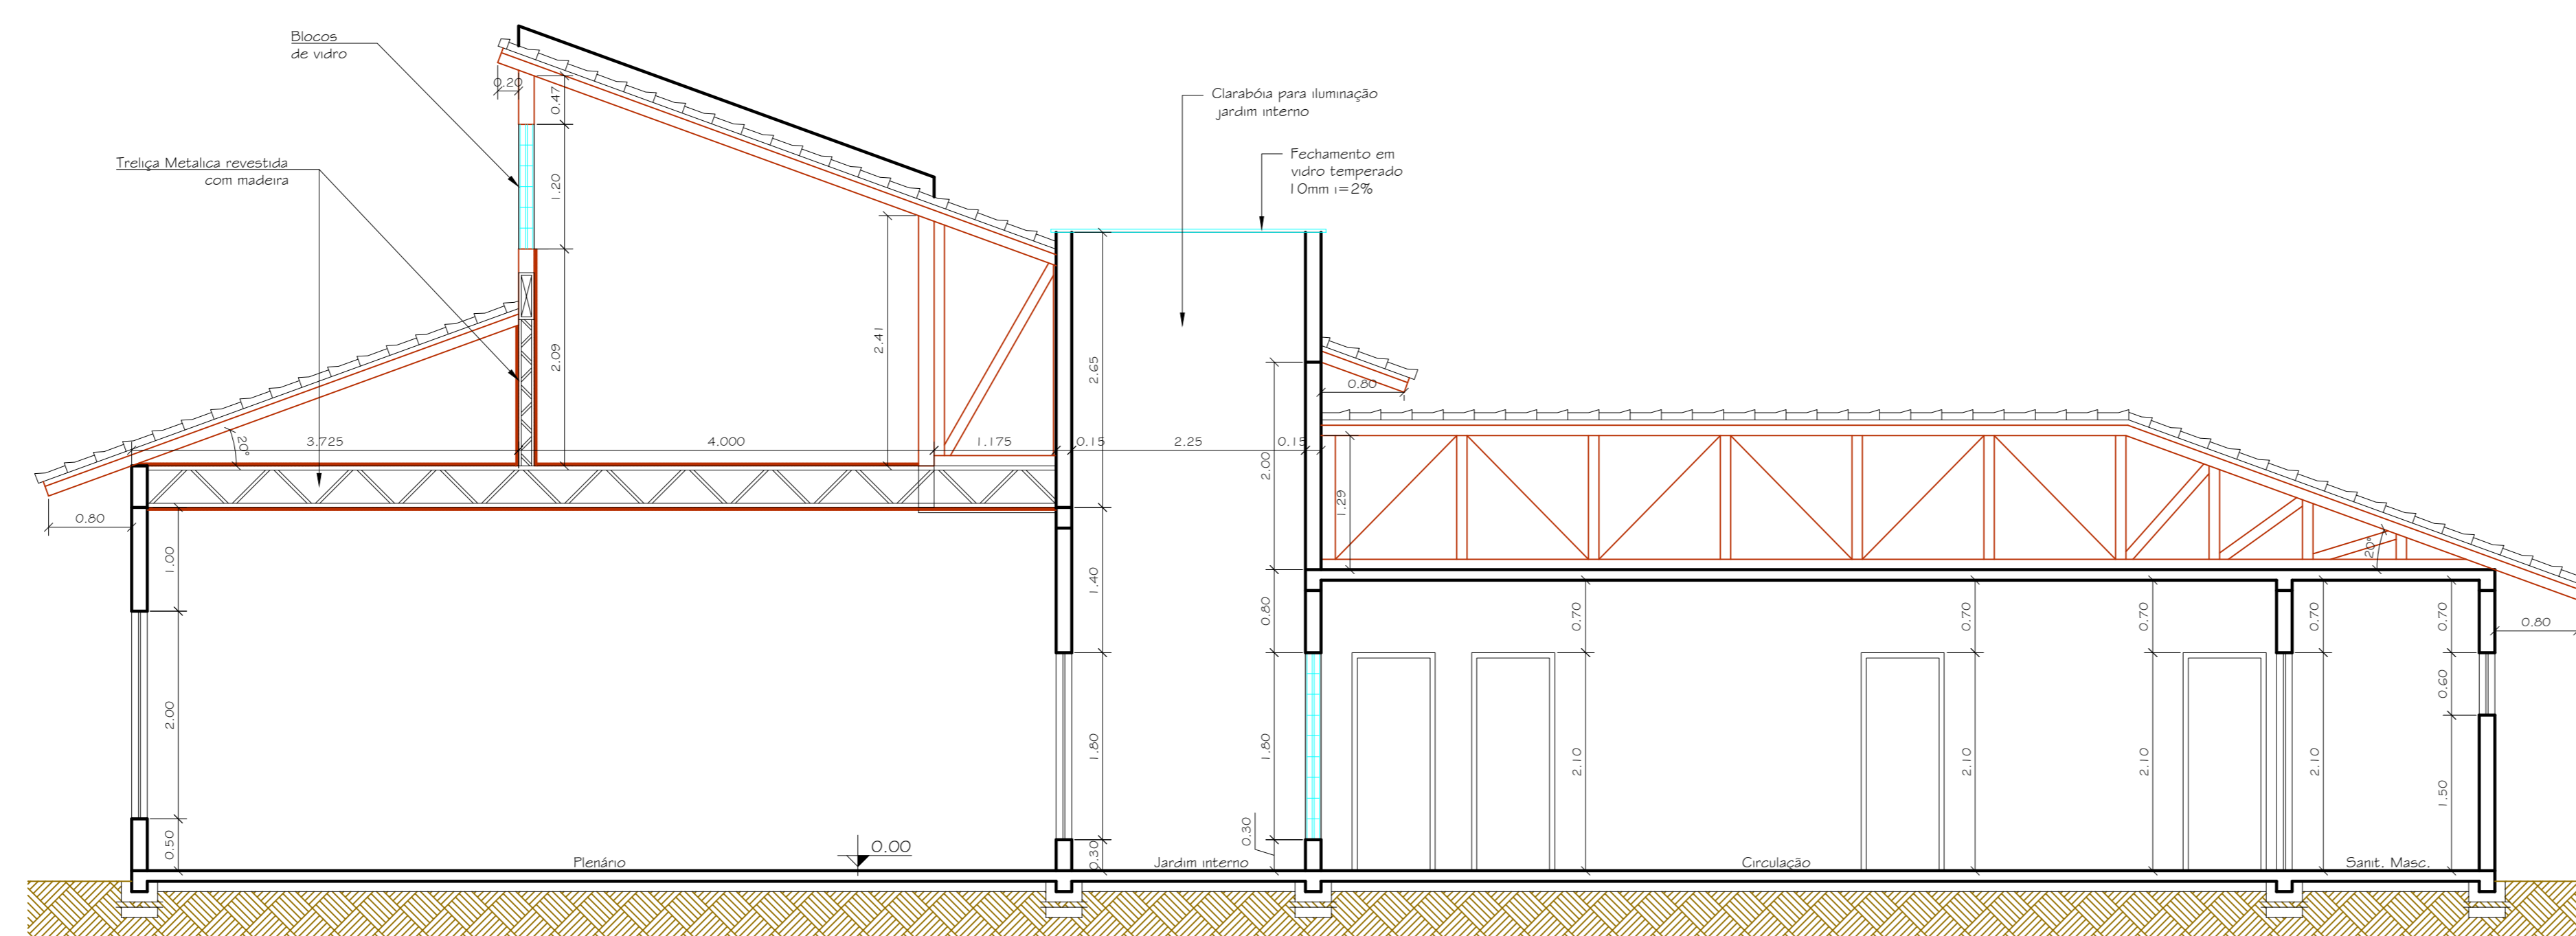

CORTE B-B
ESCALA 1/50

REV.	DATA	MODIFICAÇÃO	SUBSTITUIÇÃO	NOTAS

PROPRIEDÁRIO CÂMARA MUNICIPAL DE FREI ROGÉRIO CNPJ: 07.567.095/0001-26		PROJETO DE ARQUITETURA LENORA ELISA BORSARINI - CREA 12134-1/0R	
OBJETO CÂMARA MUNICIPAL DE FREI ROGÉRIO	DATA 11/05/2024	ESCALA 1:50	MODIFICAÇÃO 01
PROPRIEDÁRIO CÂMARA MUNICIPAL DE FREI ROGÉRIO		ECPHAPOS	
DESCRIÇÃO CORTES A-A e B-B		FOLHA 04	
PROJETO DE ARQUITETURA LENORA ELISA BORSARINI - CREA 12134-1/0R RUA WILSON BORGES 22 - CARLOS DE CARVALHO - 13280-000 - SÃO CARLOS - SP - FONE: (051) 3451-7514 - 3104-0018 e-mail = lenora@borsarini.com.br		ARQUITETURA MARCO ANDRÉ RUBENICH e-mail = marube@ibest.com.br	