


CORTE C-C
ESCALA 1/50

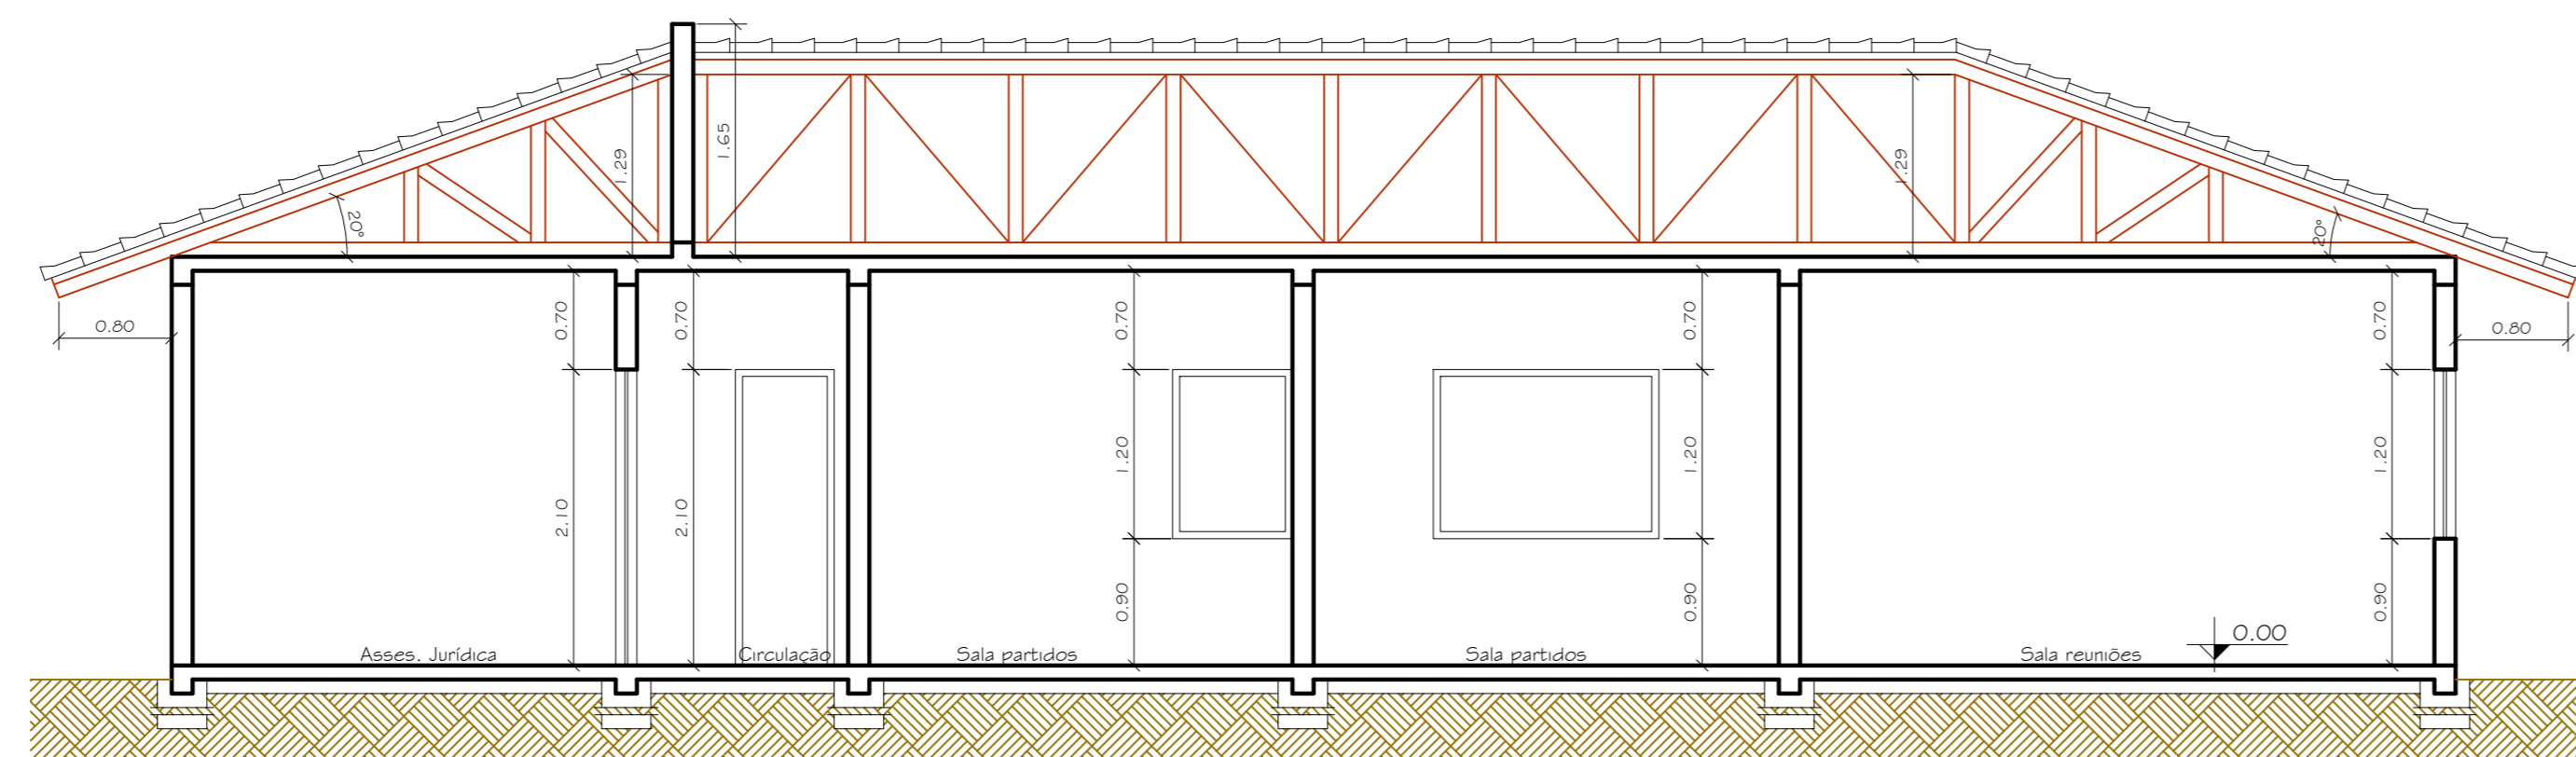

CORTE D-D
ESCALA 1/50

REV	DATA	MODIFICAÇÃO	SUBSTITUIÇÃO	NOTA

PROPRIETÁRIO
CÂMARA MUNICIPAL DE FREI ROGÉRIO
CNPJ: 07.357.295/0001-26

PROJ. ARQUITETURA
ARQ. LENORA ELISA BORSARINI - CREA 12134-1/0R

PROPRIETÁRIO
CÂMARA MUNICIPAL DE FREI ROGÉRIO

DATA: 08/01/10
ESCALA: 1:50
MODIFICAÇÃO: 01
PLANTAS: 1:1

PROJ. ARQUITETURA
CORTE C-C e D-D

ECPHAPOS

PROJ. ARQUITETURA
LENORA ELISA BORSARINI - CREA 12134-1/0R
RUA WILSON MORES 22 - CAMPUS - SC - FONE: 03009.2451754 + 3104-0018
e-mail = lenora@borsarini.com.br

05
ARQUITETURA
COMPTAÇÃO GRÁFICA
MARCO ANDRÉ RUBENICH
e-mail = marube@ibest.com.br