


**FACHADA 01**  
ESCALA 1/50

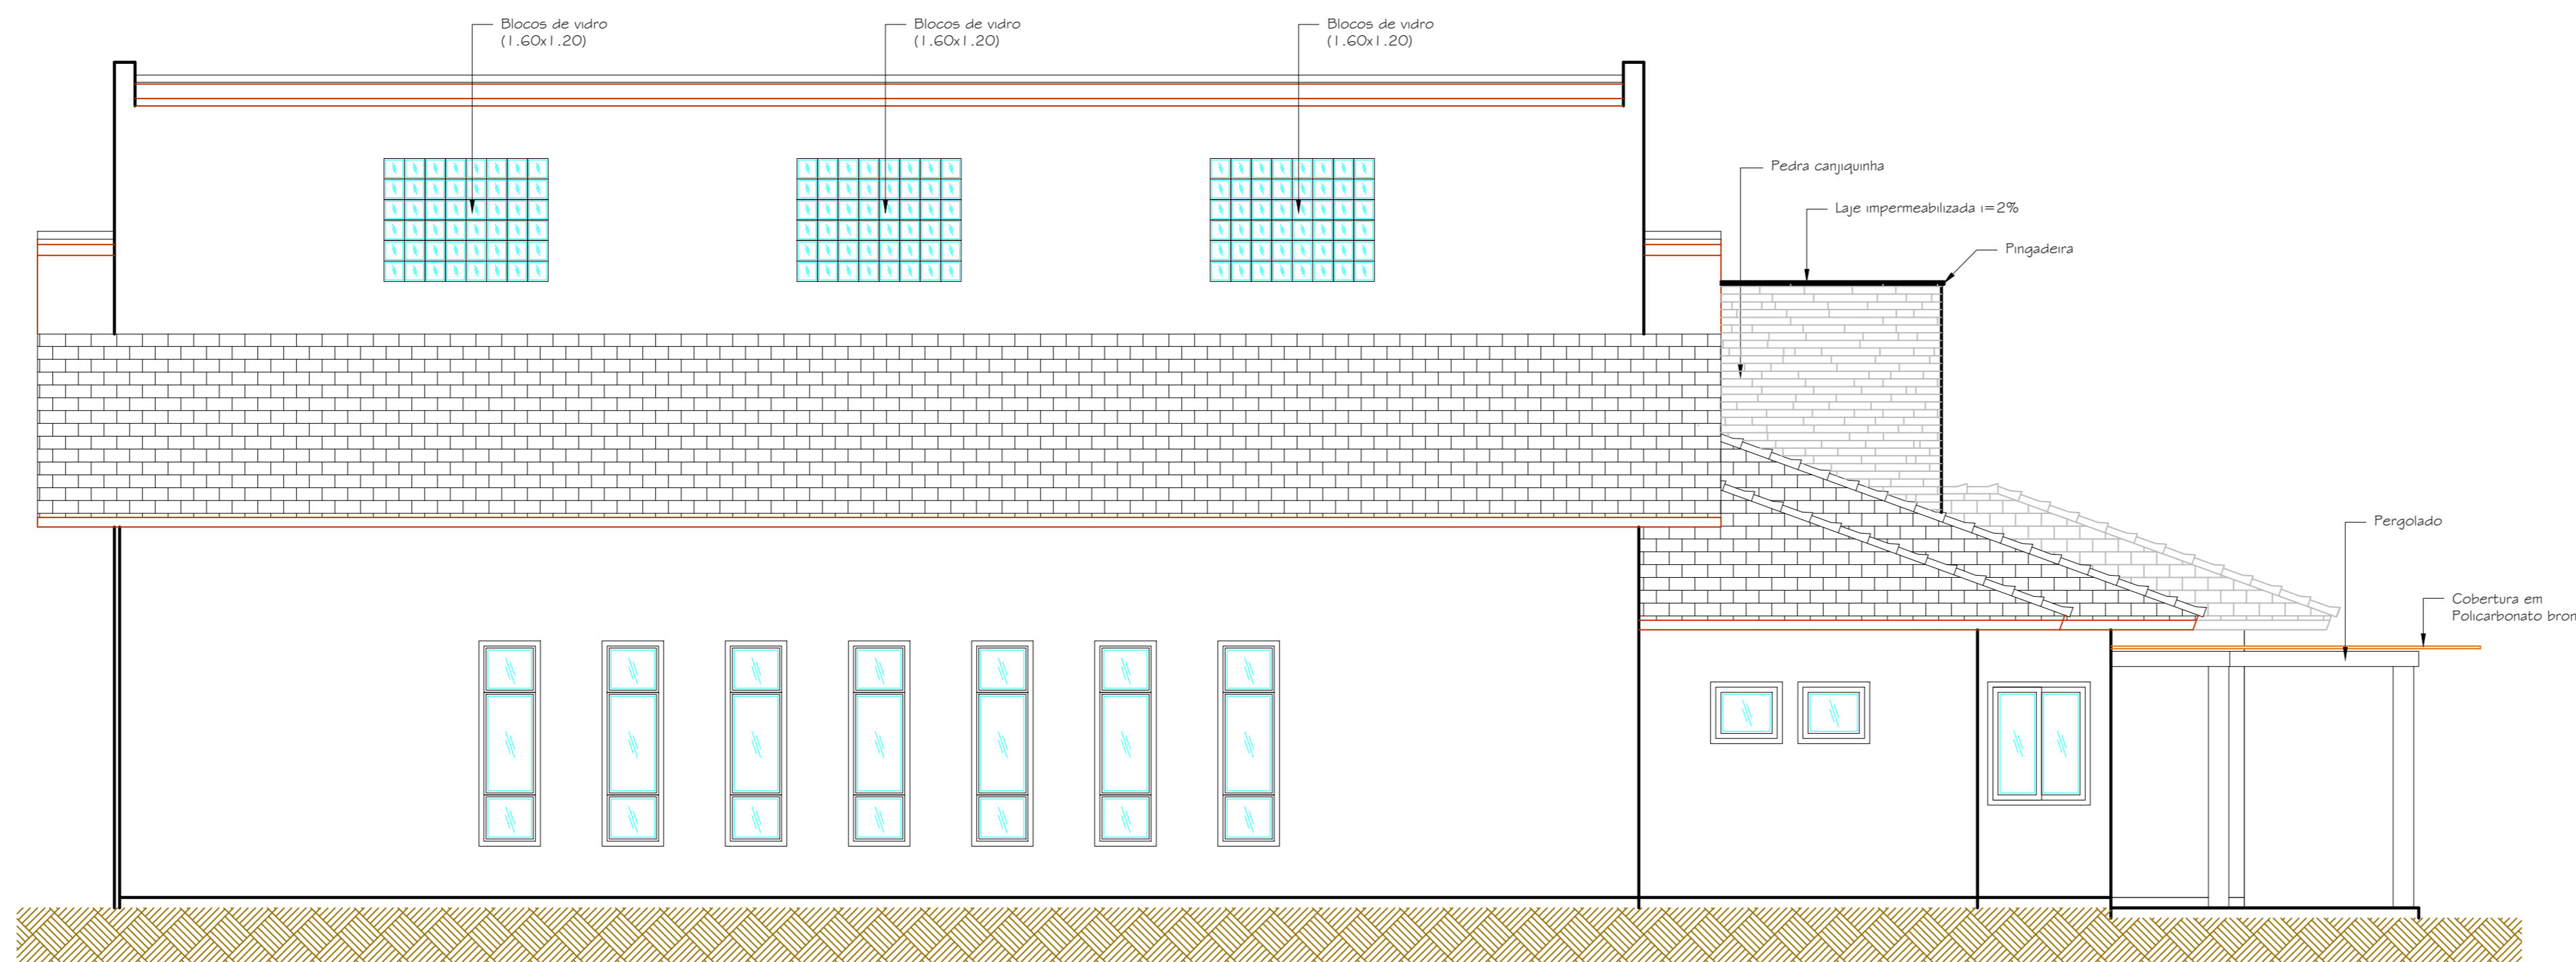

**FACHADA 02**  
ESCALA 1/50

REV.	DATA	MODIFICAÇÃO	SUBSTITUIÇÃO	NOTAS

PROPRIETÁRIO <b>CÂMARA MUNICIPAL DE FREI ROGÉRIO</b> Rua: WILSON BORGES 22 - CAMARGOS, S.C. - FONE: 03009-2451759 + 3104-0918 e-mail = lenora@borsarini.com.br		PROJETO ARQUITETÔNICO <b>LENORA ELISA BORSARINI</b> - CREA 12134-1/DR	
PROJETO ARQUITETÔNICO <b>FACHADA 01 e 02</b>		DATA: 12/10/2011 ESCALA: 1:50 MODIFICAÇÃO: 01 PLANTA: 1:1	
PROPRIETÁRIO <b>CÂMARA MUNICIPAL DE FREI ROGÉRIO</b>		<b>E C P H A P O S</b> FOLHA	
PROJETO ARQUITETÔNICO <b>LENORA ELISA BORSARINI</b> - CREA 12134-1/DR Rua: WILSON BORGES 22 - CAMARGOS, S.C. - FONE: 03009-2451759 + 3104-0918 e-mail = lenora@borsarini.com.br		<b>06</b> ARQUITETURA COMPUTAÇÃO GRÁFICA <b>MARCO ANDRÉ RUBENICH</b> e-mail = marube@ibest.com.br	