


FACHADA 03
ESCALA 1/50

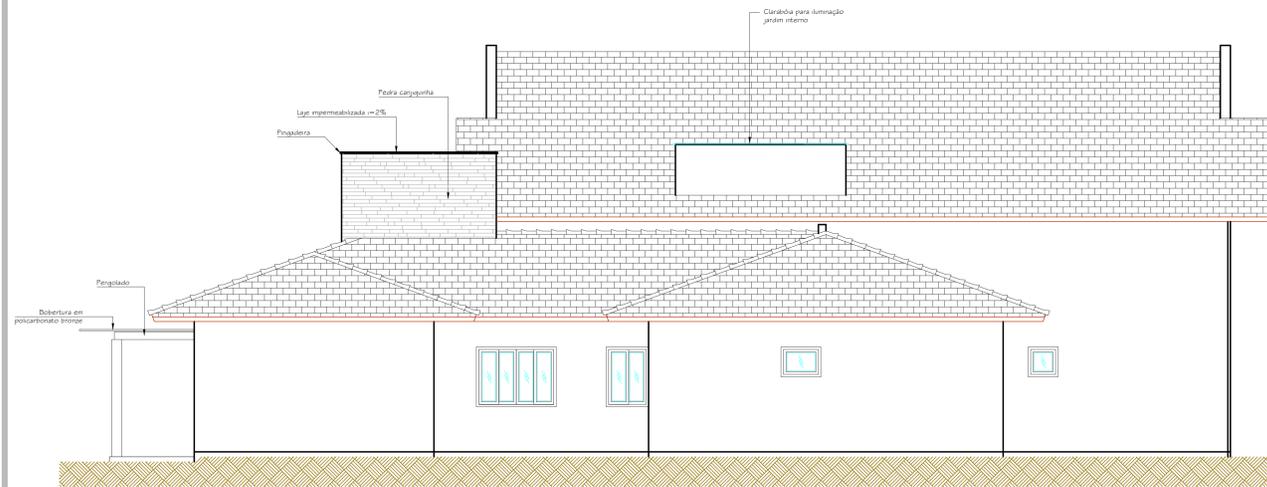

FACHADA 04
ESCALA 1/50

REV.	DATA	MODIFICAÇÃO	SUBSTITUIÇÃO	NOTAS
<small>PROPRIETÁRIO</small> CÂMARA MUNICIPAL DE FREI ROGÉRIO <small>CNPJ: 07.357.295/0001-25</small>		<small>PROJ. ARQUITETURA</small> LENORA ELISA BORSARINI - CREA 12134-1/08		
<small>CLIENTE</small> CÂMARA MUNICIPAL DE FREI ROGÉRIO <small>RUA PRINCIPAL - FREI ROGÉRIO - SP</small>		<small>DATA</small> 08/10/10	<small>ESCALA</small> 1:50	<small>MODIFICAÇÃO</small> 01
<small>PROPRIETÁRIO</small> CÂMARA MUNICIPAL DE FREI ROGÉRIO		E C P H A P O S		
<small>PROJETO DE ARQUITETURA</small> FACHADA 03 e 04		07		
<small>PROJETO DE ARQUITETURA</small> LENORA ELISA BORSARINI <small>RUA WILSON BORGES 22 - CARMELO - SP - FONE: 03009-2451759 + 3104-0918</small> <small>e-mail = lenora@borsarini.com.br</small>		<small>CREA 12134-1/08</small> ARQUITETURA <small>COMPETIÇÃO GRÁFICA</small> MARCO ANDRÉ RUBENICH <small>e-mail = marube@ibest.com.br</small>		