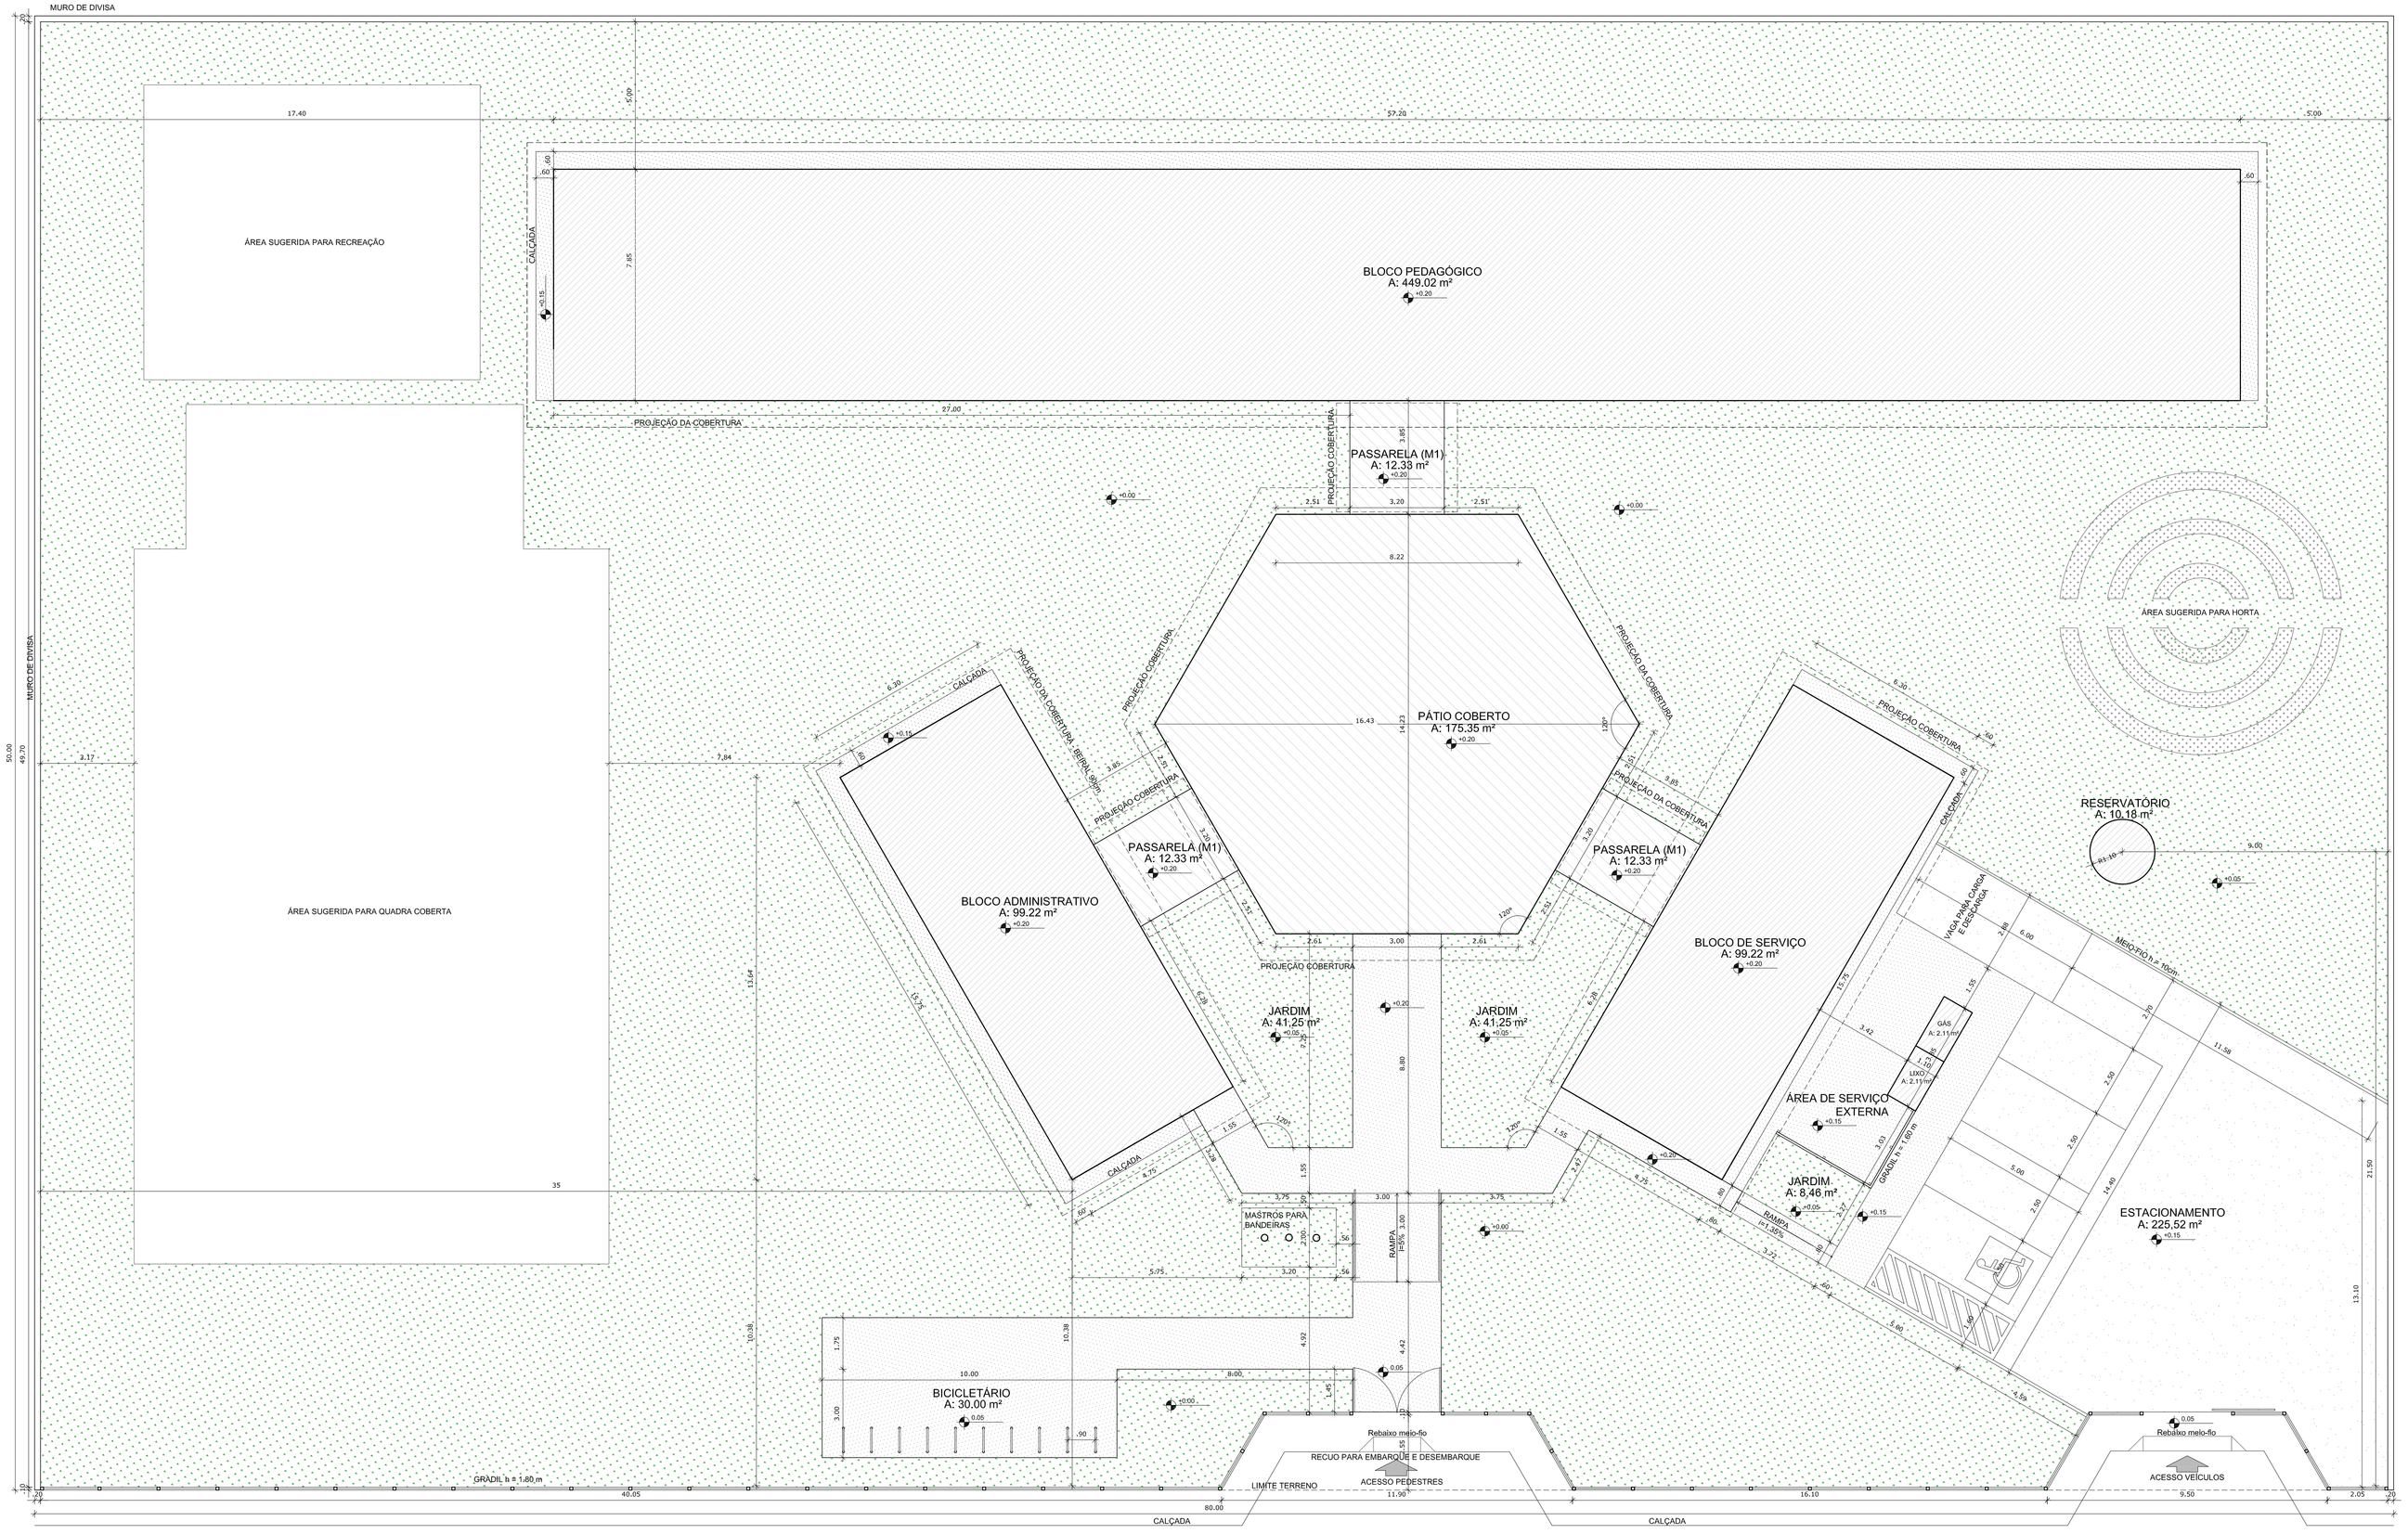

1 IMPLANTAÇÃO
ESCALA 1/100

NORTE PREFERENCIAL

N / O / L / S

QUADRO DE ÁREAS

ÁREA DO TERRENO: 50 metros x 80 metros =	4.000,00 m²		
ÁREA OCUPADA:	1.129,64 m²	TAXA DE OCUPAÇÃO:	28,24 %
ÁREA CONSTRUÍDA:	867.79m²	COEFICIENTE DE APROVEITAMENTO:	0.22

ÁREAS EDIFICAÇÕES				
BLOCO	ÁREA FECHADA	ÁREA ABERTA COBERTA	ÁREA TOTAL EDIFICADA	ÁREA TOTAL (proj. cobertura)
PEDAGÓGICO	360,36 m²	88,66 m²	449,02 m²	589,35 m²
ADMINISTRATIVO	74,81 m²	24,41 m²	99,22 m²	142,15 m²
SERVIÇO	74,81 m²	24,41 m²	99,22 m²	142,15 m²
PÁTIO COBERTO	-	175,35 m²	175,35 m²	222,52 m²
PASSARELAS (M1)	-	36,96 m²	36,96 m²	45,45 m²
GÁS/ LIXO	4,23 m²	-	4,23 m²	4,23 m²
RESERVATÓRIO	3,79 m²	-	3,79 m²	3,79 m²
TOTAL ÁREA	518.00 m²	349.79 m²	867.79 m²	1.129,64 m²

ÁREAS EXTERNAS	
AMBIENTE EXTERNO	ÁREA
ÁREA DE SERVIÇO	33,79 m²
ESTACIONAMENTO	225,52 m²
BICICLETÁRIO	30,00 m²
JARDIM	90,96 m²
TOTAL ÁREA EXTERNA	380.27m²

LEGENDA:

+0.000(NA1) / +0.000(NG)	INDICAÇÃO NÍVEIS PLANTA E CORTE		INDICAÇÃO DE VISTAS
	INDICAÇÃO DE CORTES	1 A 1	ESPECIFICAÇÃO DE MATERIAIS
	INDICAÇÃO DE FACHADAS	X	INDICAÇÃO DE EIXOS
JAX PMA	INDICAÇÃO DE PORTAS E JANELAS	BCA	INDICAÇÃO DE ELEMENTOS (BANCADAS, PRATELEIRAS E ETC.)

NOTAS

- MEDIDAS E NÍVEIS EM METROS
- VERIFICAR POSIÇÃO EXATA DOS PILARES NO PROJETO ESTRUTURAL
- VERIFICAR DETALHES CONSTRUTIVOS PERTINENTES NO PROJETO DE DETALHAMENTO
- SEGUIR ORIENTAÇÃO DO PROJETO QUANTO A UTILIZAÇÃO DAS CORES; CASO SEJA NECESSÁRIA ALTERAÇÃO, CONSULTAR O CADERNO DE ESTUDO DE CORES
- EM CASO DE CONFLITO DE INFORMAÇÕES ENTRE O PROJETO GRÁFICO E O MEMORIAL DESCRITIVO E ESPECIFICAÇÕES TÉCNICAS, PREVALECE A INFORMAÇÃO CONTIDA NO DESENHO
- ALTERAÇÕES NESTE PROJETO SOMENTE COM AUTORIZAÇÃO EXPRESSA DO FNDE

REFERÊNCIA:

- PLANILHA DE QUANTITATIVOS E TIPOLOGIA ESPECÍFICA DO PROJETO
- O MEMORIAL DESCRITIVO E ESPECIFICAÇÕES TÉCNICAS

FNDE Fundo Nacional de Desenvolvimento da Educação — Ministério da Educação — GOVERNO FEDERAL BRASIL PAÍS RICO É PAÍS SEM POBREZA

PROJETO PADRÃO - FNDE

MUNICÍPIO – UF:

PROPRIETÁRIO:

ENDEREÇO:

PROPRIETÁRIO

RESP. TÉCNICO — CAU/ CREA

DLFO | CAU/ CREA | RA

OBSERVAÇÕES:

ESCOLA 6 SALAS DE AULA
PROJETO DE ARQUITETURA

COORDENAÇÃO: CGEST - Coordenação Geral de Infraestrutura Educacional	IMPLANTAÇÃO		ARQ
FORMATO: (1140X594)	REVISÃO: R.01	ESCALA: 1/100	PRANCHA: 01/23
		DATA EMISSÃO: FEVEREIRO/2014	