




**1** FORMA DO PAVIMENTO NÍVEL 000  
ESCALA: 1/50

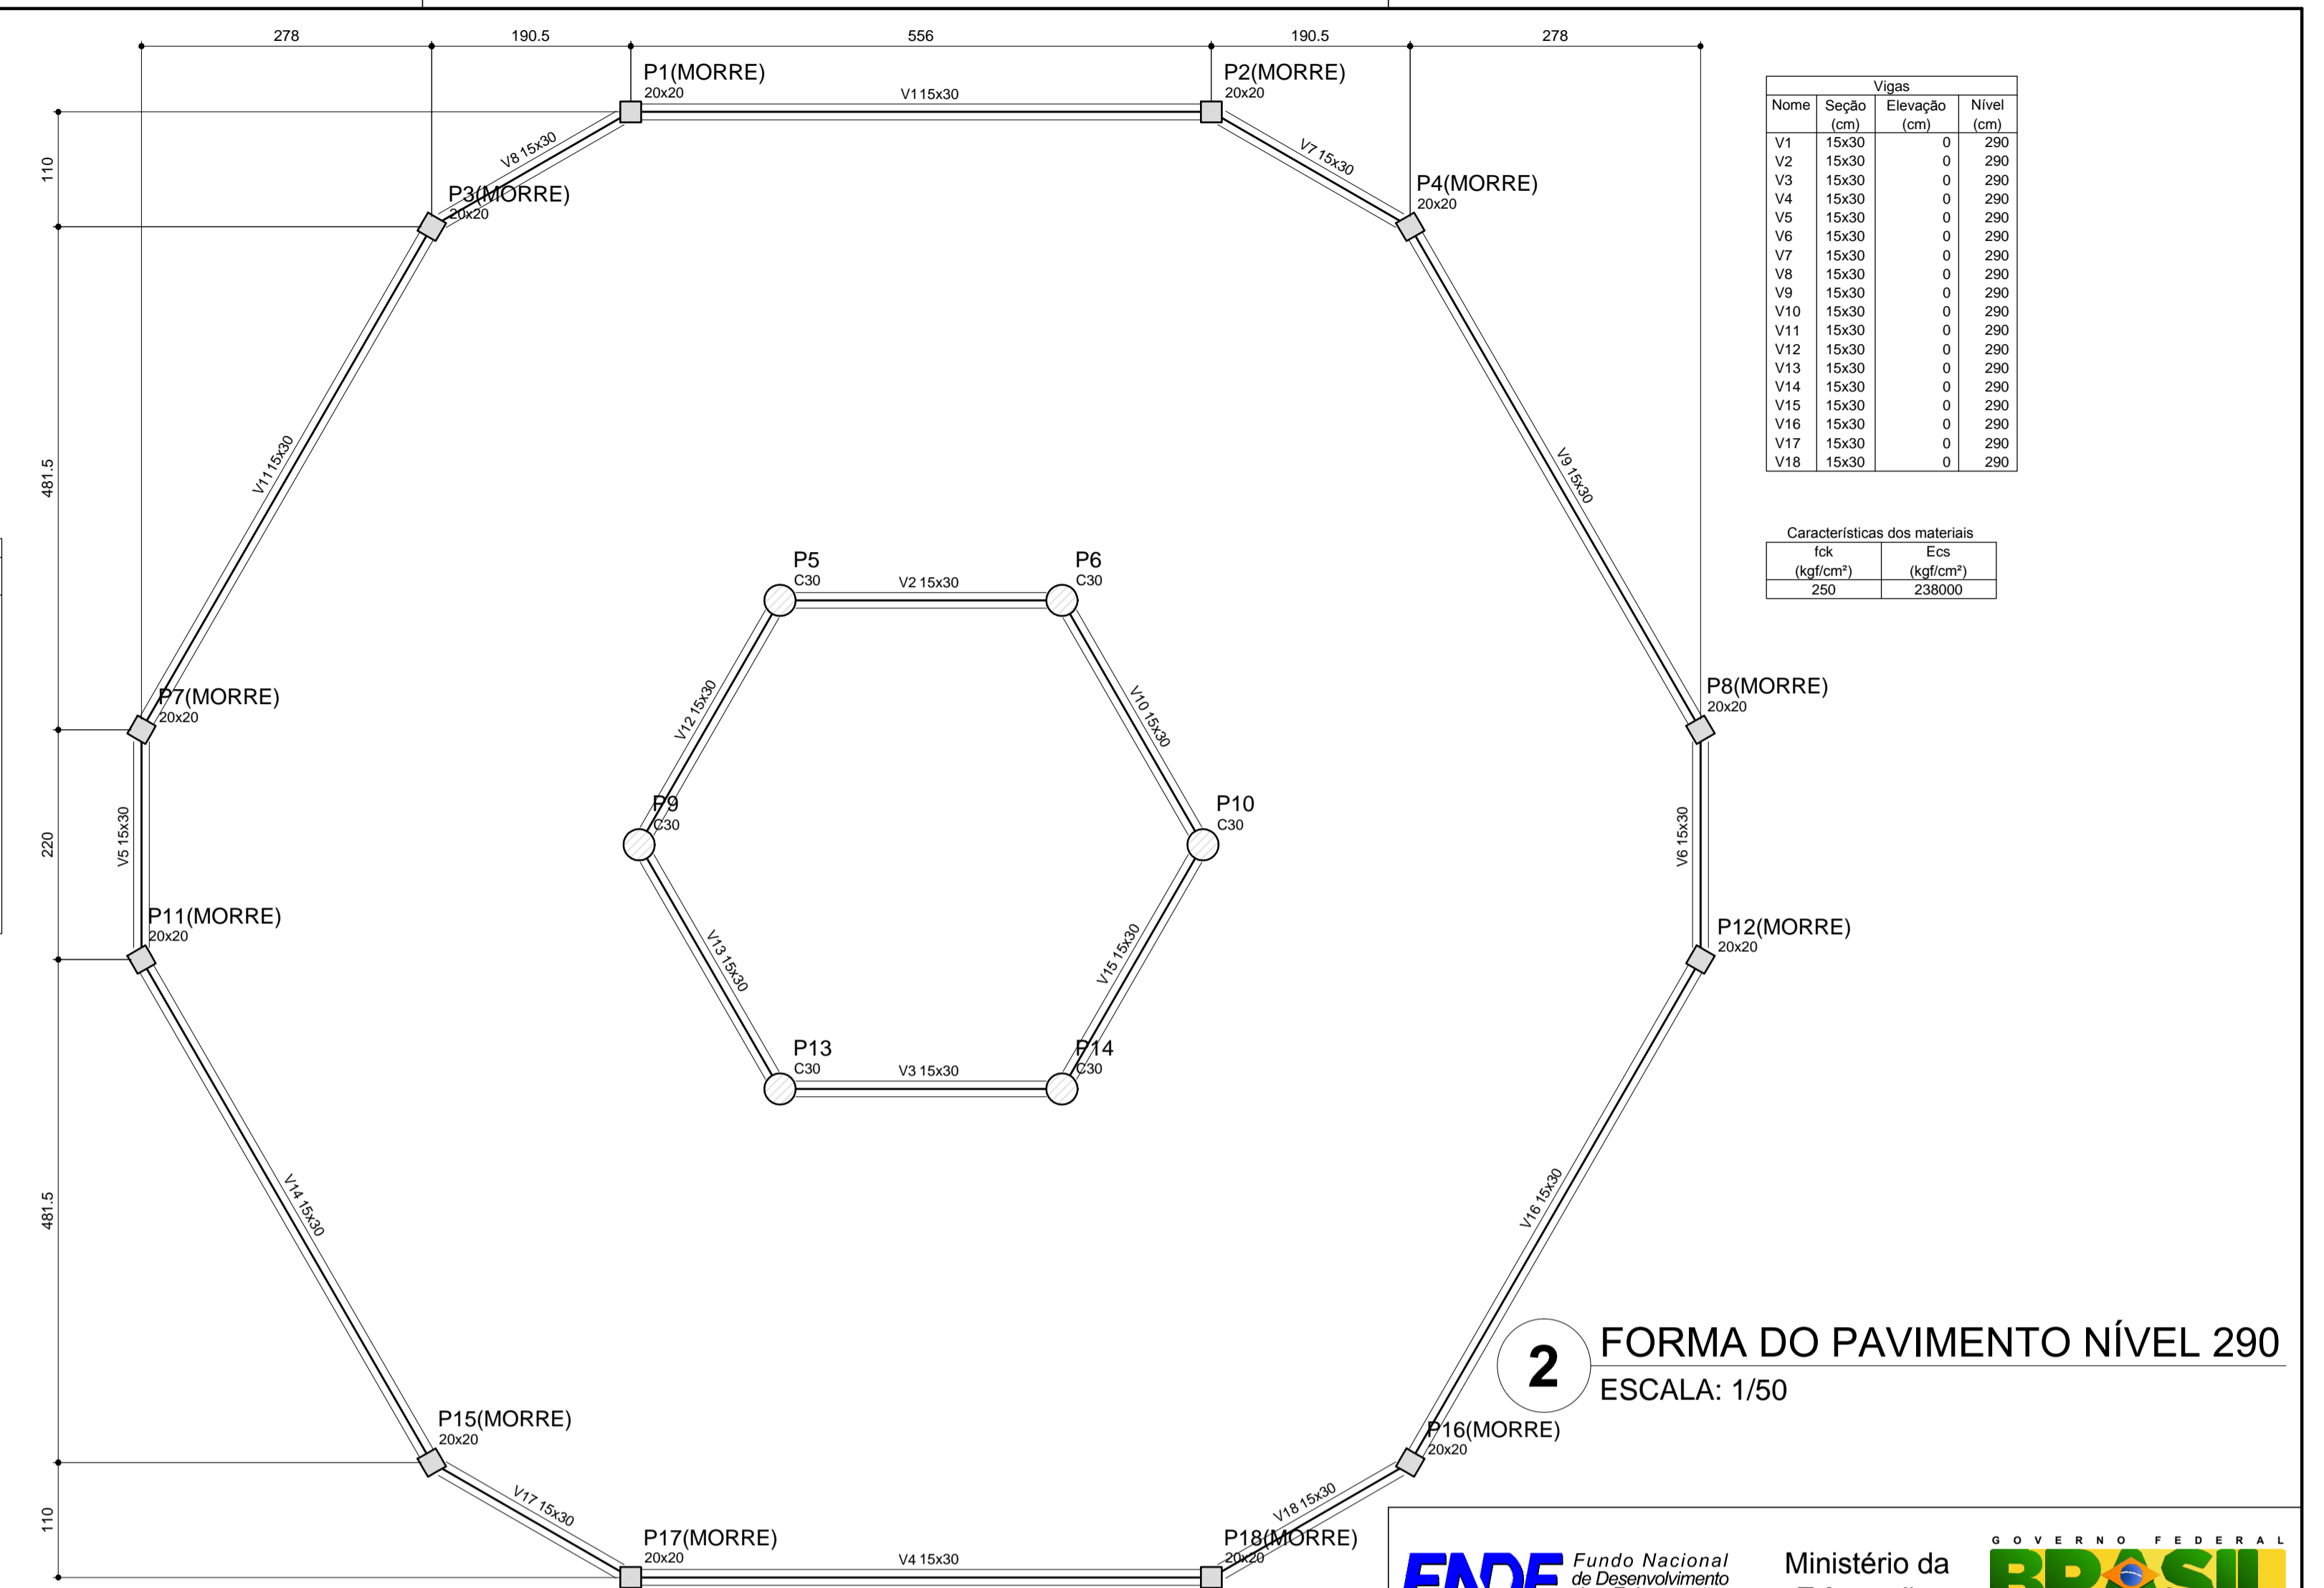

**2** FORMA DO PAVIMENTO NÍVEL 290  
ESCALA: 1/50

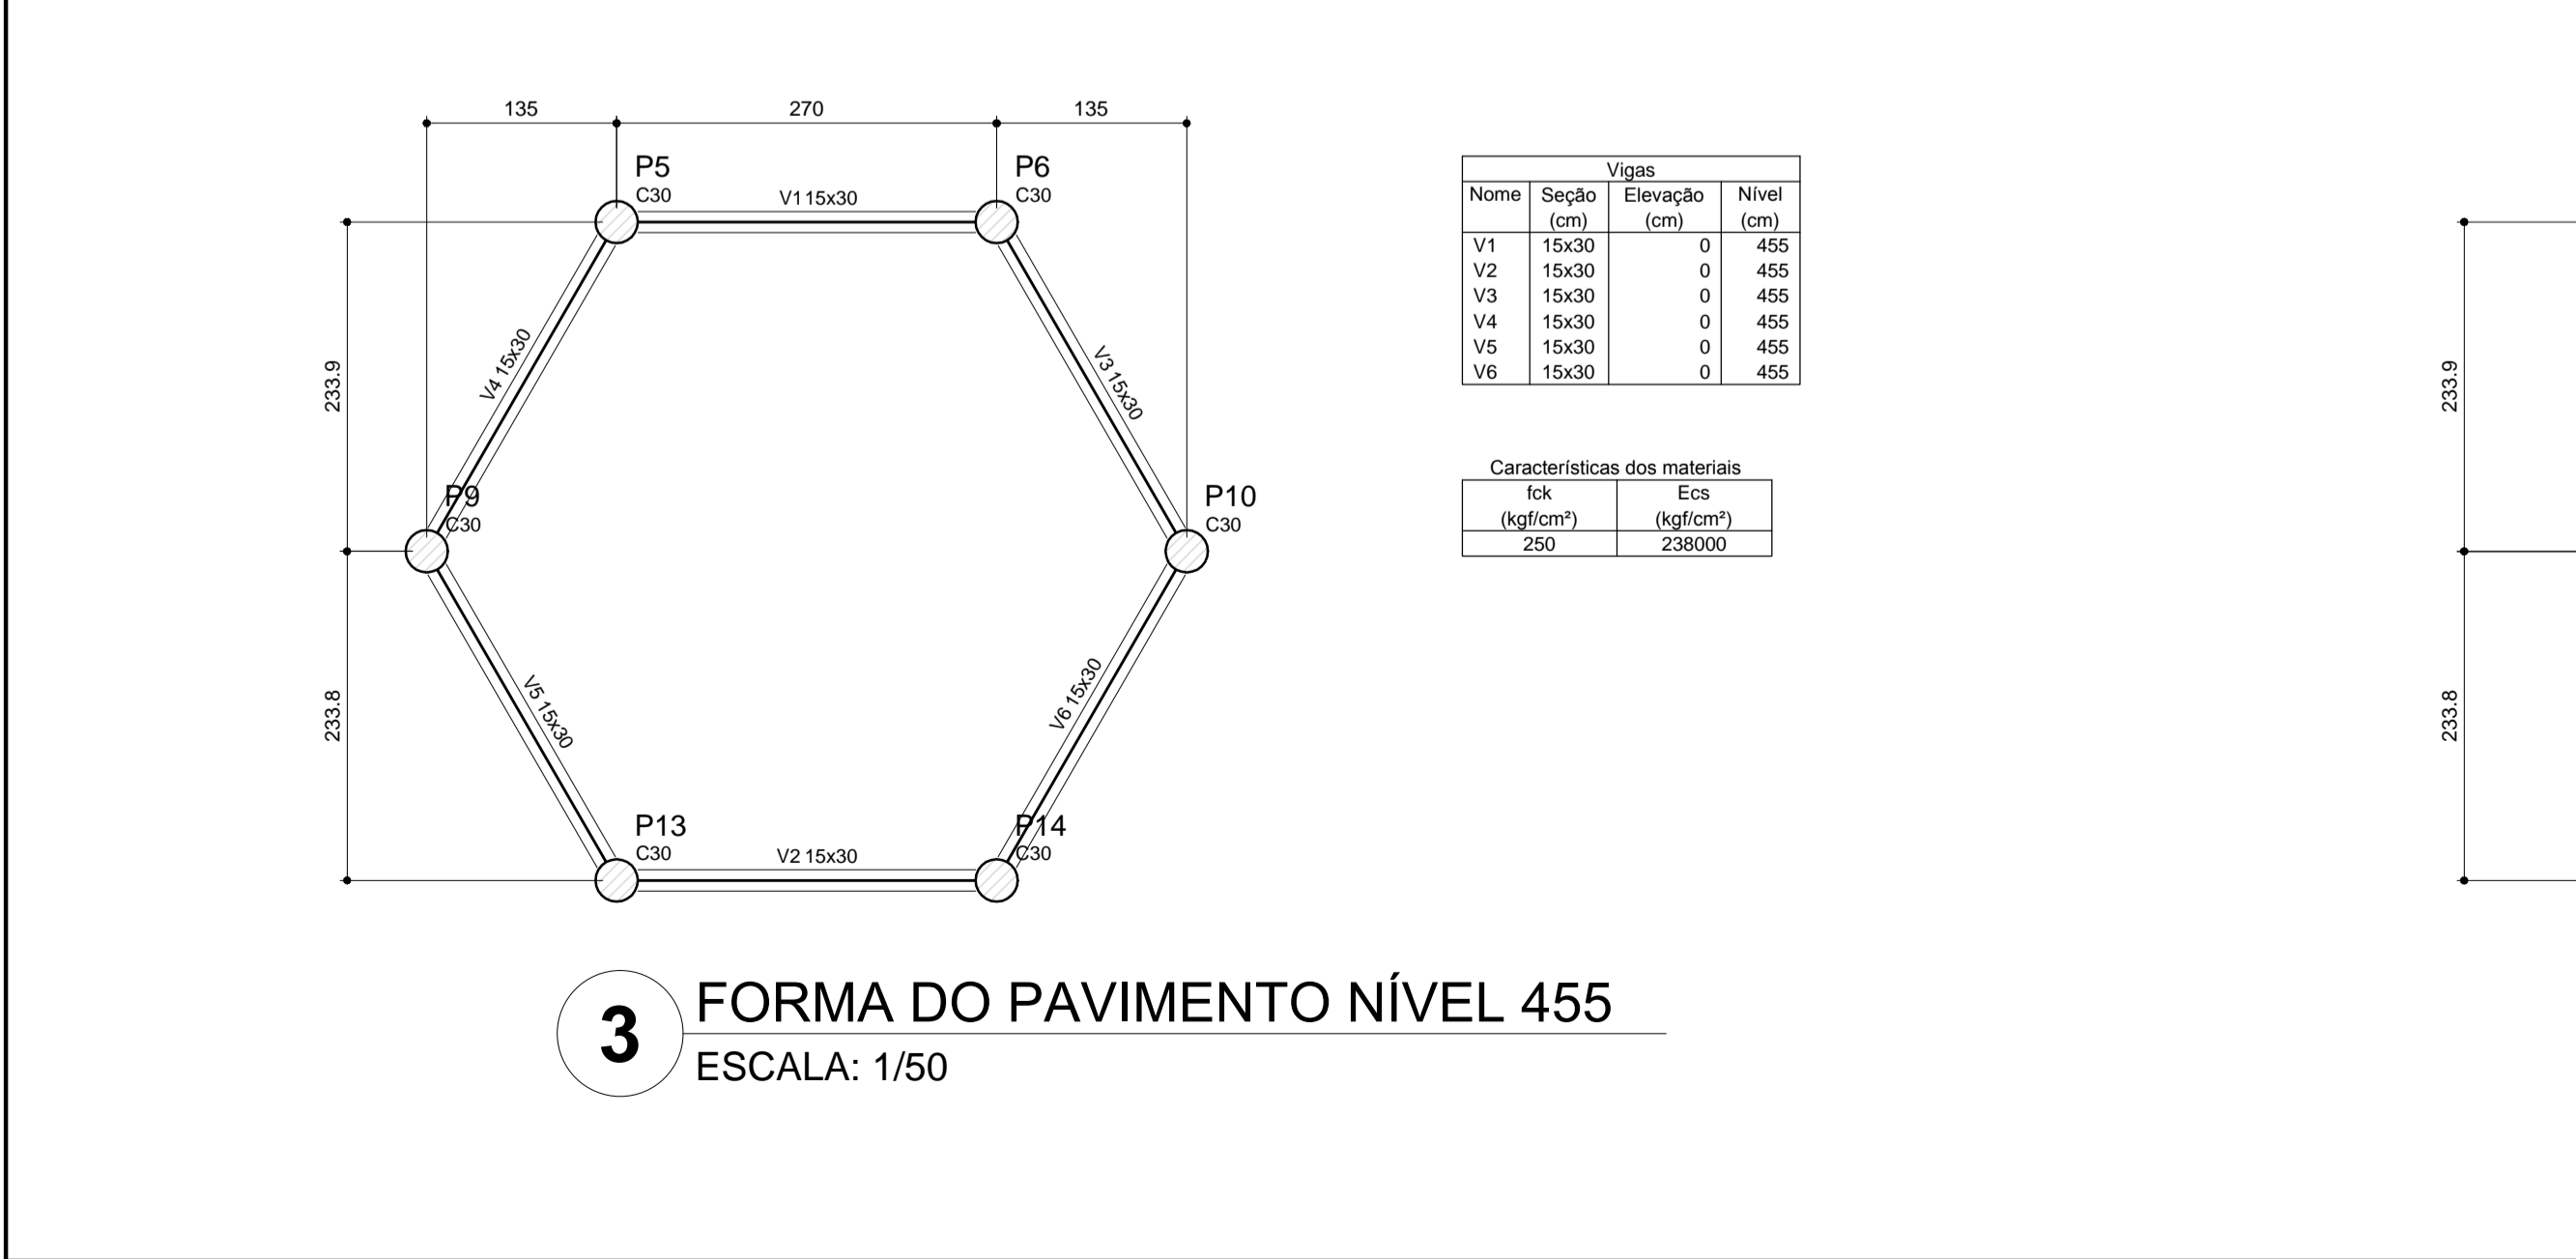

**3** FORMA DO PAVIMENTO NÍVEL 455  
ESCALA: 1/50

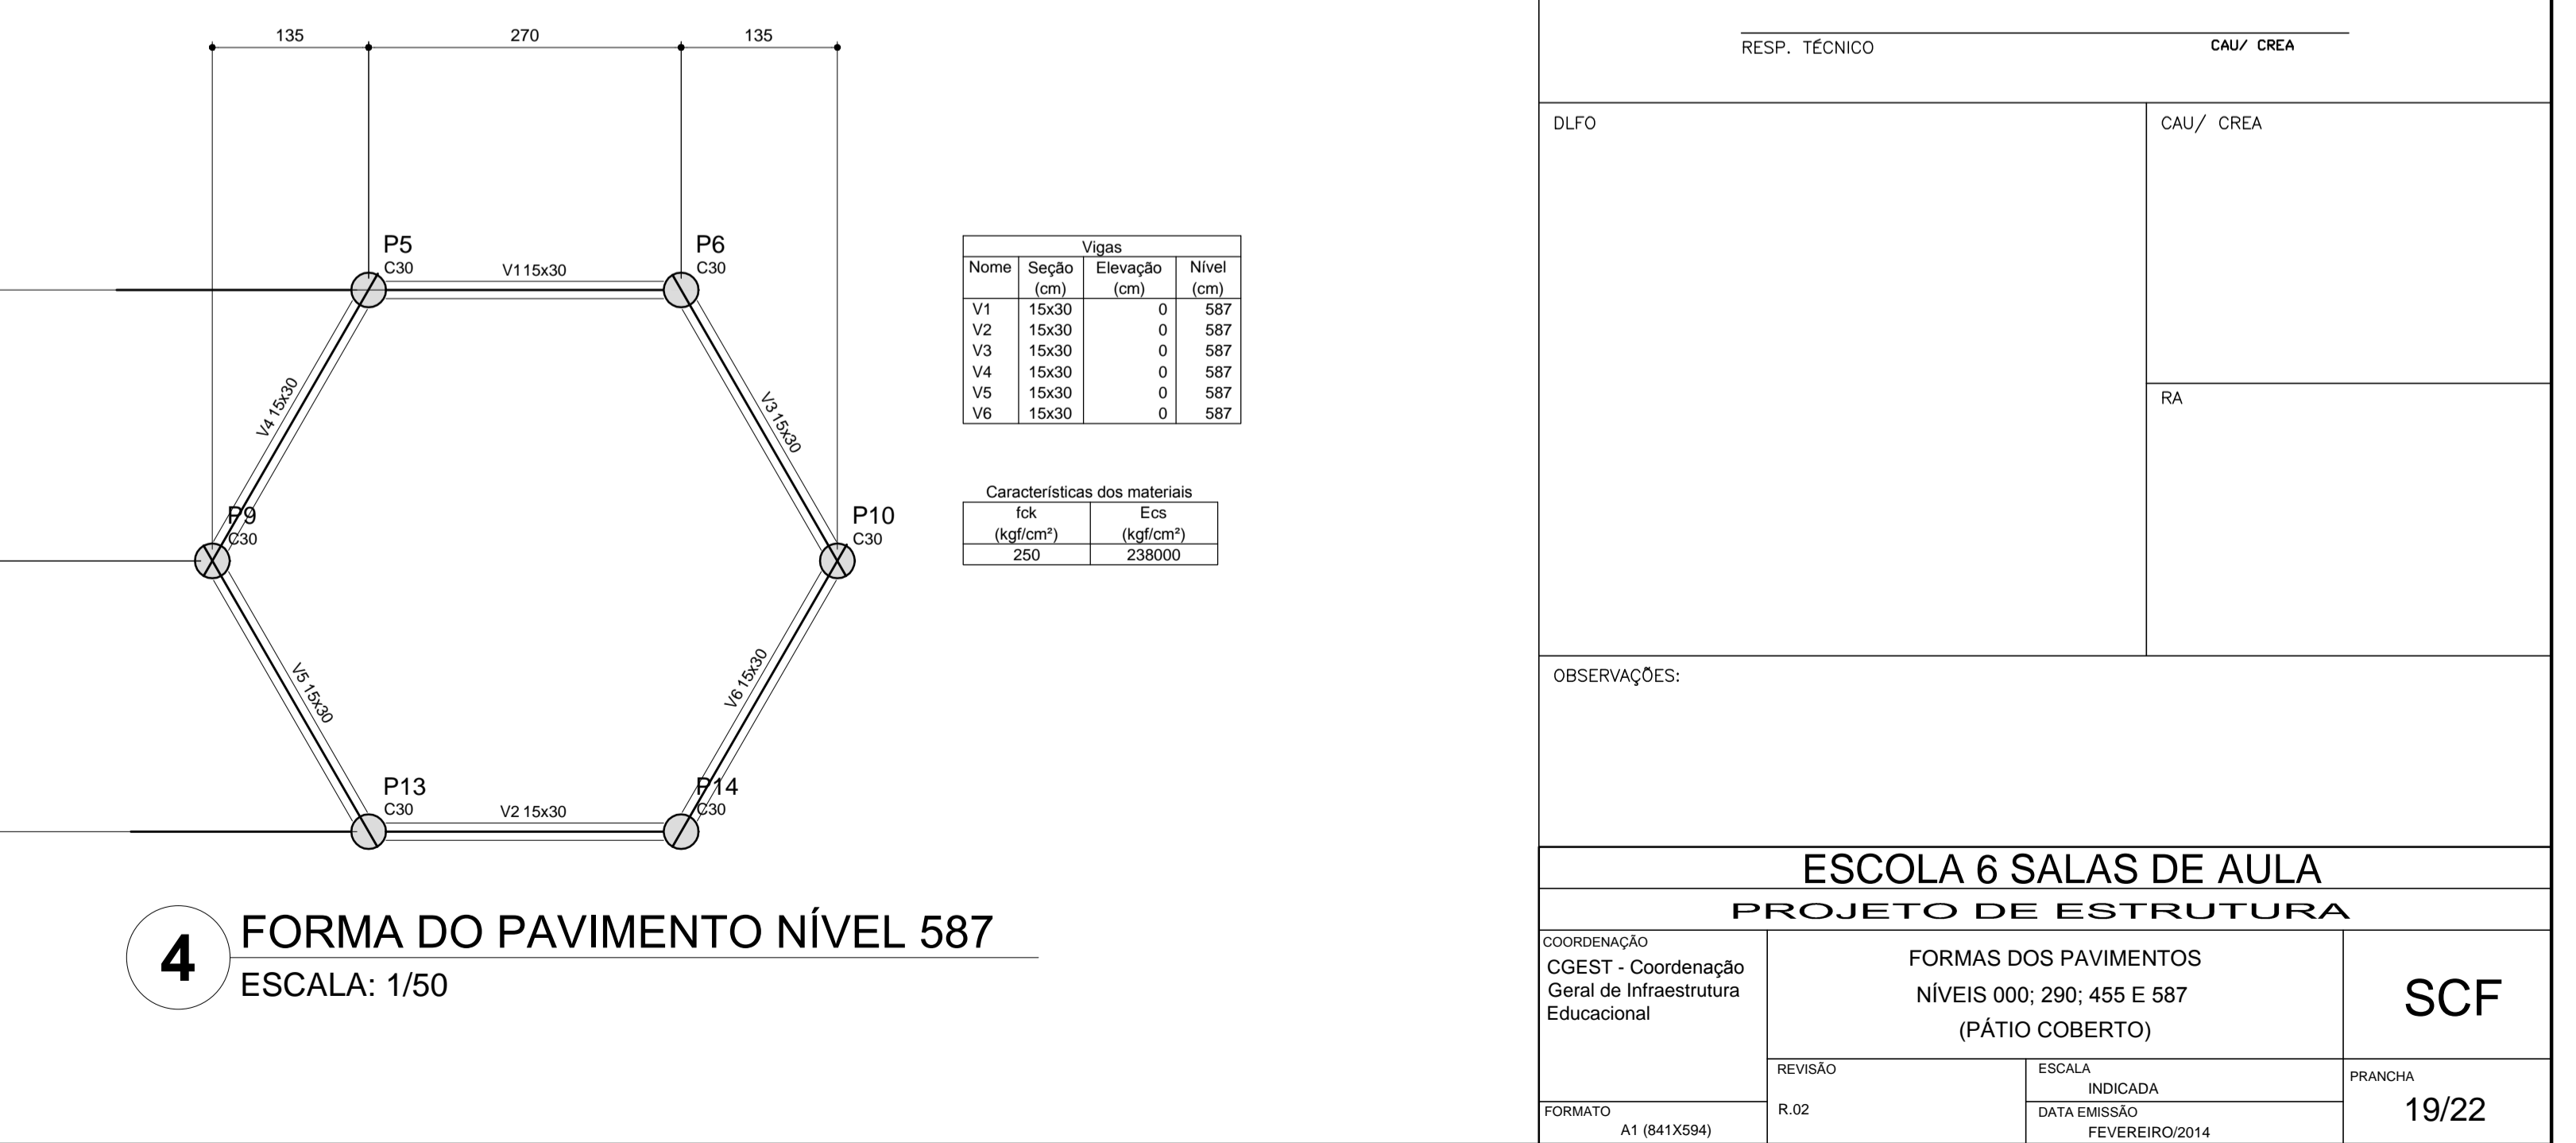

**4** FORMA DO PAVIMENTO NÍVEL 587  
ESCALA: 1/50

**PROJETO PADRÃO - FNDE**

MUNICÍPIO - UF: \_\_\_\_\_

PROPRIETÁRIO: \_\_\_\_\_

ENDEREÇO: \_\_\_\_\_

PROPRIETÁRIO: \_\_\_\_\_

RESP. TÉCNICO: \_\_\_\_\_ CAU/ CREA \_\_\_\_\_

DLFO: \_\_\_\_\_ CAU/ CREA \_\_\_\_\_

RA: \_\_\_\_\_

OBSERVAÇÕES: \_\_\_\_\_

**ESCOLA 6 SALAS DE AULA**  
**PROJETO DE ESTRUTURA**

COORDENAÇÃO CGEST - Coordenação Geral de Infraestrutura Educcional	FORMAS DOS PAVIMENTOS NÍVEIS 000; 290; 455 E 587 (PÁTIO COBERTO)	SCF
REVISÃO	ESCALA INDICADA	PRANCHA
FORMATO A1 (841x594)	R.02 DATA EMISSÃO FEVEREIRO/2014	19/22