


2 FORMA DO PAVIMENTO NÍVEL 000
ESCALA: 1/50

Vigas			
Nome	Seção (cm)	Elevação (cm)	Nível (cm)
V1	13x30	0	16
V2	13x30	0	16
V3	13x30	0	16
V4	20x30	0	16
V5	13x30	0	16
V6	13x30	0	16
V7	13x30	0	16
V8	13x30	0	16
V9	13x30	0	16
V10	13x30	0	16
V11	13x30	0	16
V12	13x30	0	16
V13	13x30	0	16

Características dos materiais	
fck (kgf/cm²)	Ecs (kgf/cm³)
250	238000

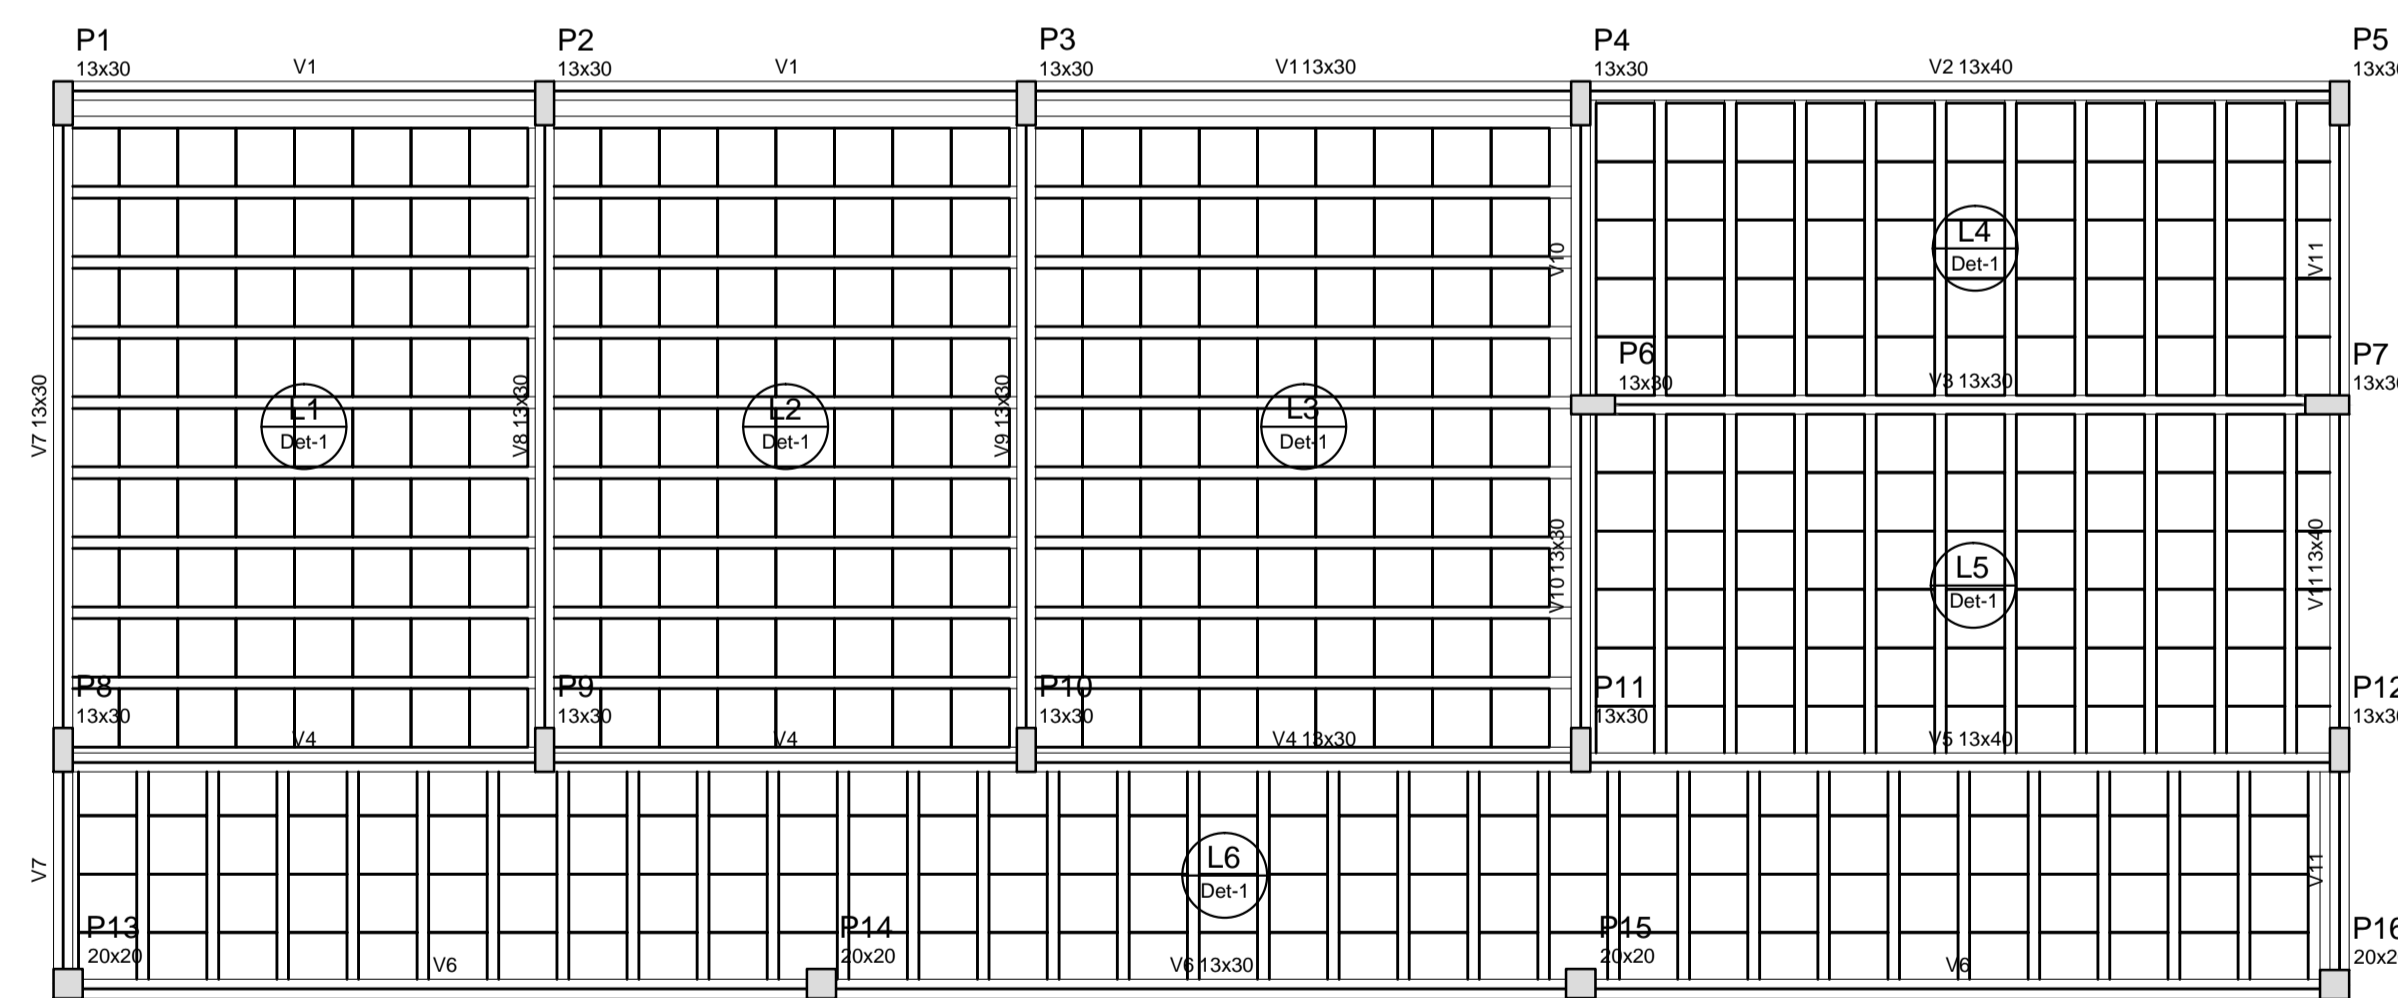


2 FORMA DO PAVIMENTO NÍVEL 298.5
ESCALA: 1/50


Vigas			
Nome	Seção (cm)	Elevação (cm)	Nível (cm)
V1	13x30	0	314.5
V2	13x40	0	314.5
V3	13x30	0	314.5
V4	13x30	0	314.5
V5	13x40	0	314.5
V6	13x30	0	314.5
V7	13x30	0	314.5
V8	13x30	0	314.5
V9	13x30	0	314.5
V10	13x30	0	314.5
V11	13x40	0	314.5

Características dos materiais	
fck (kgf/cm²)	Ecs (kgf/cm³)
250	238000

Blocos de enchimento						
Detalhe	Tipo	Nome	Dimensões (cm)			Quantidade
			hb	bx	by	
1	EPS Unidirecional	B12/40/40	12	40	40	474

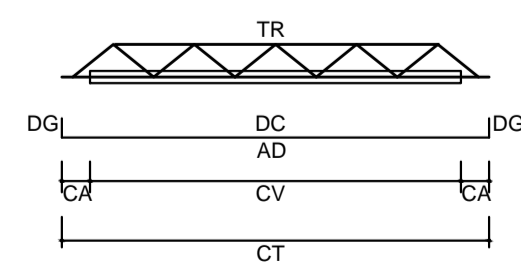

LEGENDA	
CV:	comprimento da vigota
CA:	comprimento adicional da treliça
TR:	tipo de treliça
CT:	comprimento total da treliça
AD:	armadura adicional
DC:	comprimento da armadura adicional
DG:	gancho da armadura adicional

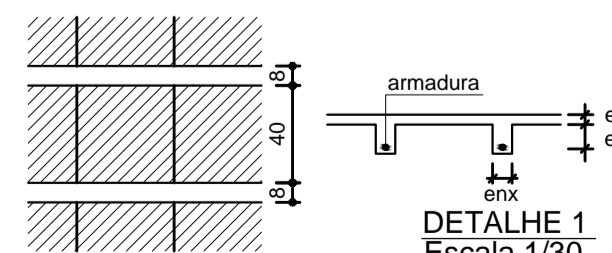

Vigota pré-moldada						
Laje	Vigota	Quant.	Compr. (cm)	Compr. adic. (cm)	Armadura ec (cm)	Armadura adicional ee (cm)
L1	VP1	9	327	3	108.0 c/N	4 8 12
L2	VP2	9	327	3	108.0 c/N	4 8 12
L3	VP3	9	377	3	108.0 c/N	4 8 12
L4	VP4	10	212	3	108.0 c/N	4 8 12
L5	VP5	10	242	3	108.0 c/N	4 8 12
L6	VP6	32	152	3	108.0 c/N	4 8 12

ec: espessura capeamento de concreto fck
 enr: largura da nervura
 ee: espessura do enchimento

DETALHE 1
Escala 1/30

PROJETO PADRÃO - FNDE

MUNICÍPIO - UF: _____

PROPRIETÁRIO: _____

ENDEREÇO: _____

PROPRIETÁRIO: _____

RESP. TÉCNICO: _____ CAU/ CREA _____

DLFO: _____ CAU/ CREA _____

RA: _____

OBSERVAÇÕES: _____