
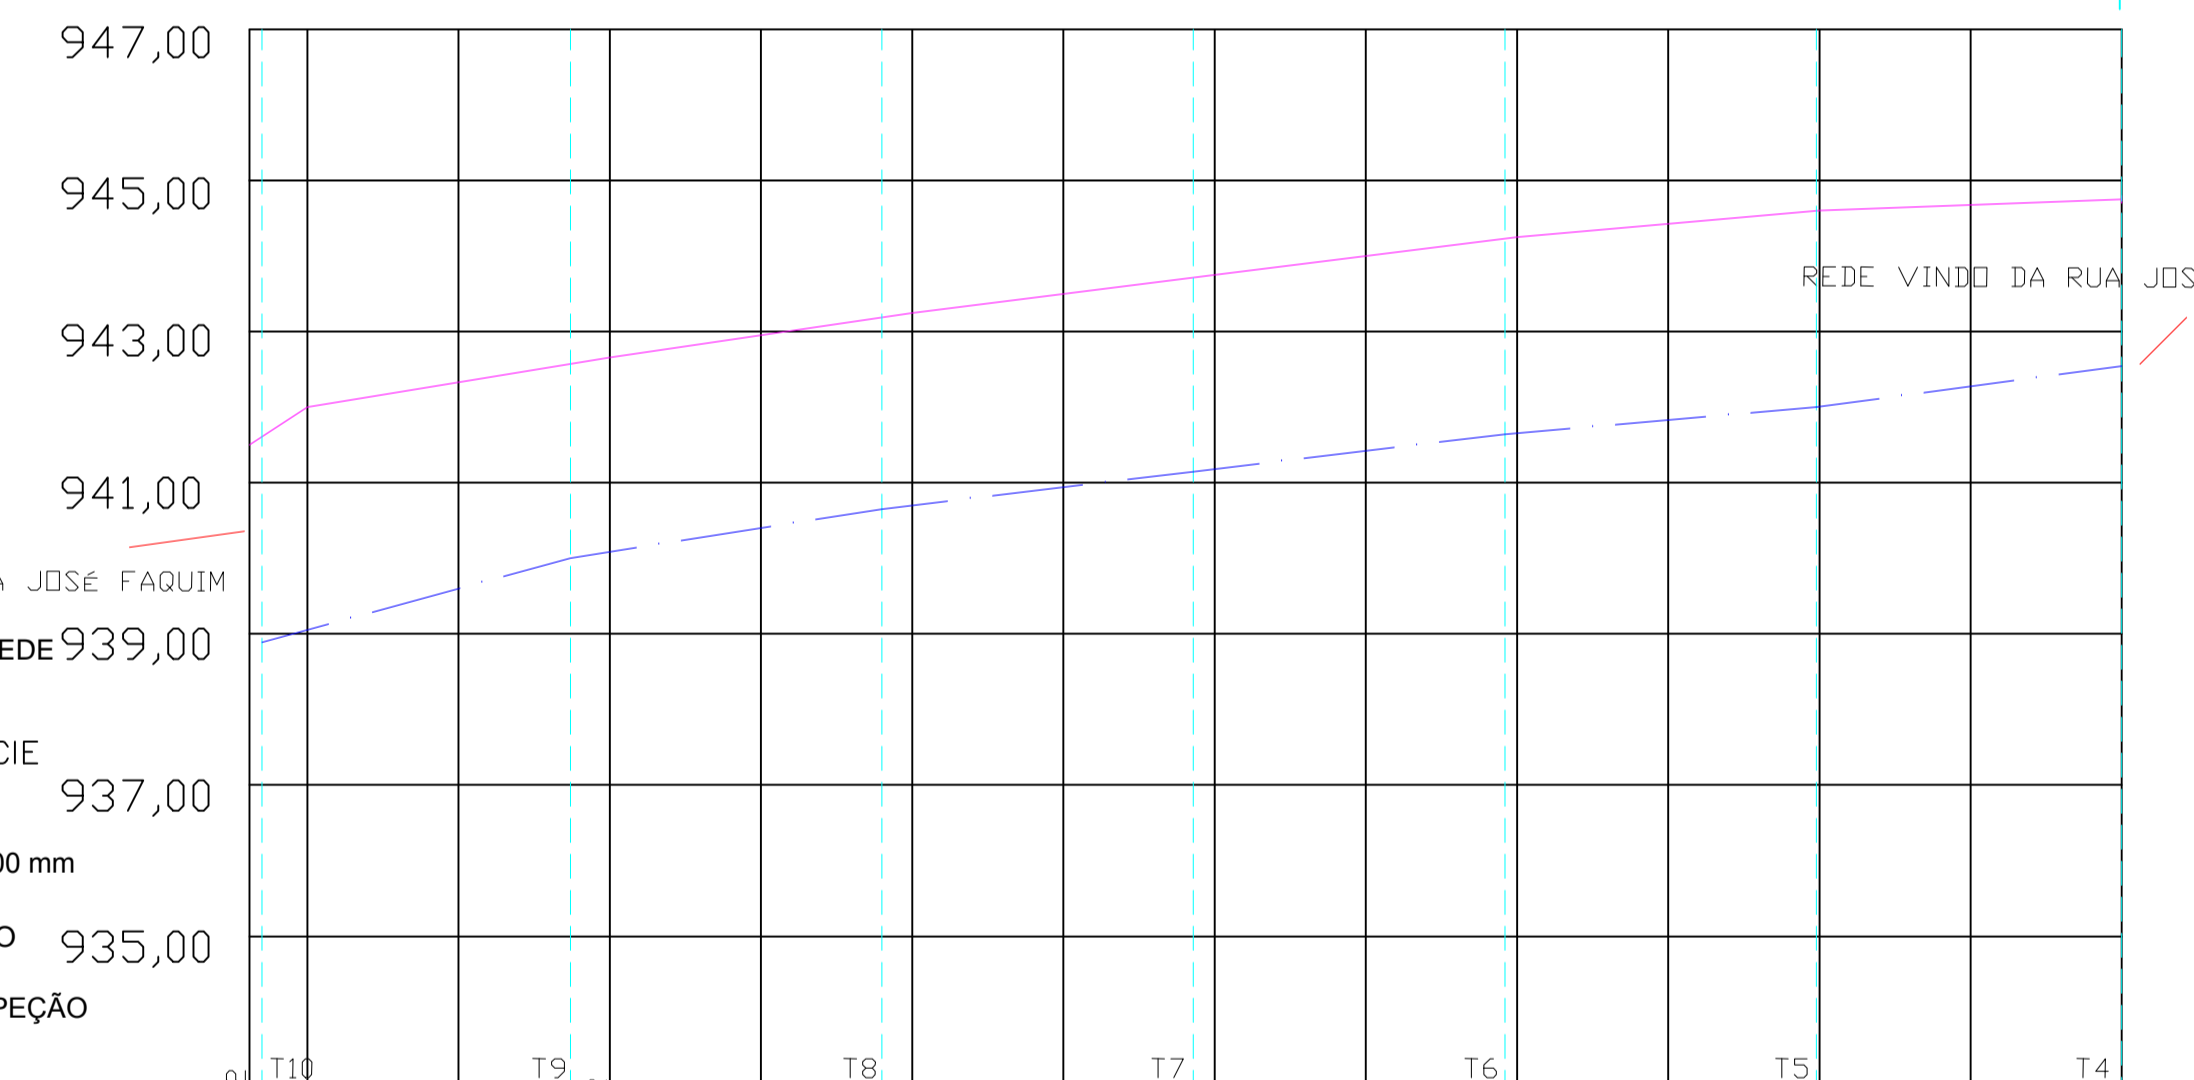


PLANTA BAIXA DRENAGEM RUA JOSÉ DAROL(LIGAÇÃO PELA RUA BENVENUTO PILON) TRECHO T7 T10 ESC 1:150

LEGENDA





- SENTIDO DE FLUXO - i = 2% (mín)
- BOCA DE LOBO - 22 unidades (Rua José Faquim 12 unidades/ Rua José Darol 10 unidades)
- CAIXA DE INSPEÇÃO - 06 unidades (Rua José Faquim 01 unidades/ Rua José Darol 07 unidades)
- TUBULAÇÃO Ø 600 mm - 282,45 m (Rua José Faquim 101,66 m/ Rua José Darol 180,79 m)
- TUBULAÇÃO Ø 300 mm - 92,71 m (Rua José Faquim 49,30 m/ Rua José Darol 43,41 m)
- REDE EXISTENTE Ø 600 mm

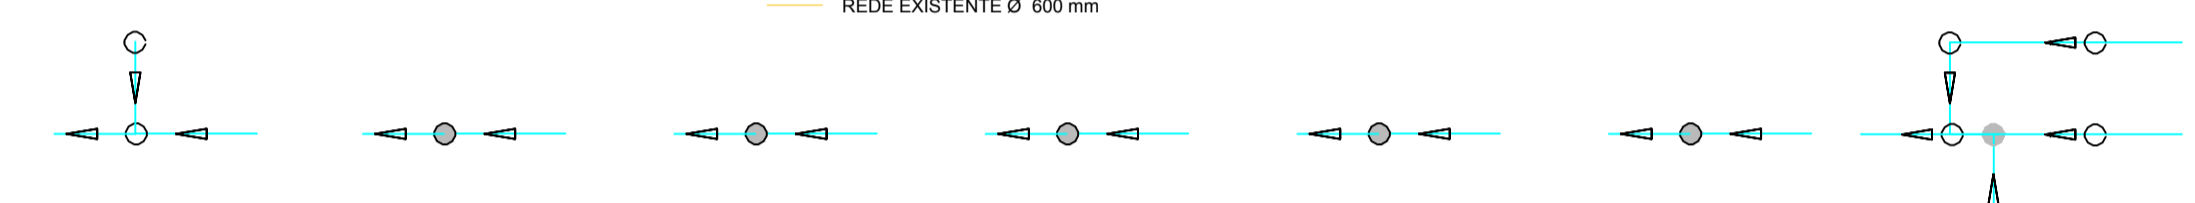

- REDE LIGANDO COM A RUA JOSÉ FAQUIM
- TRECHO REDE 939,00
- SUPERFÍCIE 937,00
- TUBO Ø 600 mm
- BOCA LOBO 935,00
- CAIXA INSPEÇÃO

EXTENSÃO SIMPLES E ACUM(m)	T10	T9	T8	T7	T6	T5	T4
102,22	17,32	19,80	19,80	19,80	19,80	19,40	1,52
RUA / LOCAÇÃO / PAVIMENTO	RUA BENVENUTO PILON(RUA JOSÉ DAROL) - TRECHO 0+000,00 A 0+123,81 - T4. A T10.1						
PROFUNDIDADE DO COLETOR	2,61	2,61	2,61	2,61	2,61	2,61	2,23
COTA DA GERATRIZ INFERIOR ESTACA INTERNA DO COLETOR (m)	938,89	940,04	940,64	941,14	941,64	941,97	942,58
COTA DO TERRENO (m)	941,50	942,65	943,25	943,75	944,25	944,58	944,75
ESTACA	0+123,81	0+100,00	0+80,00	0+60,00	0+040,00	0+020,00	0+000,00

PERFIL DRENAGEM RUA JOSÉ DAROL - S/ESC

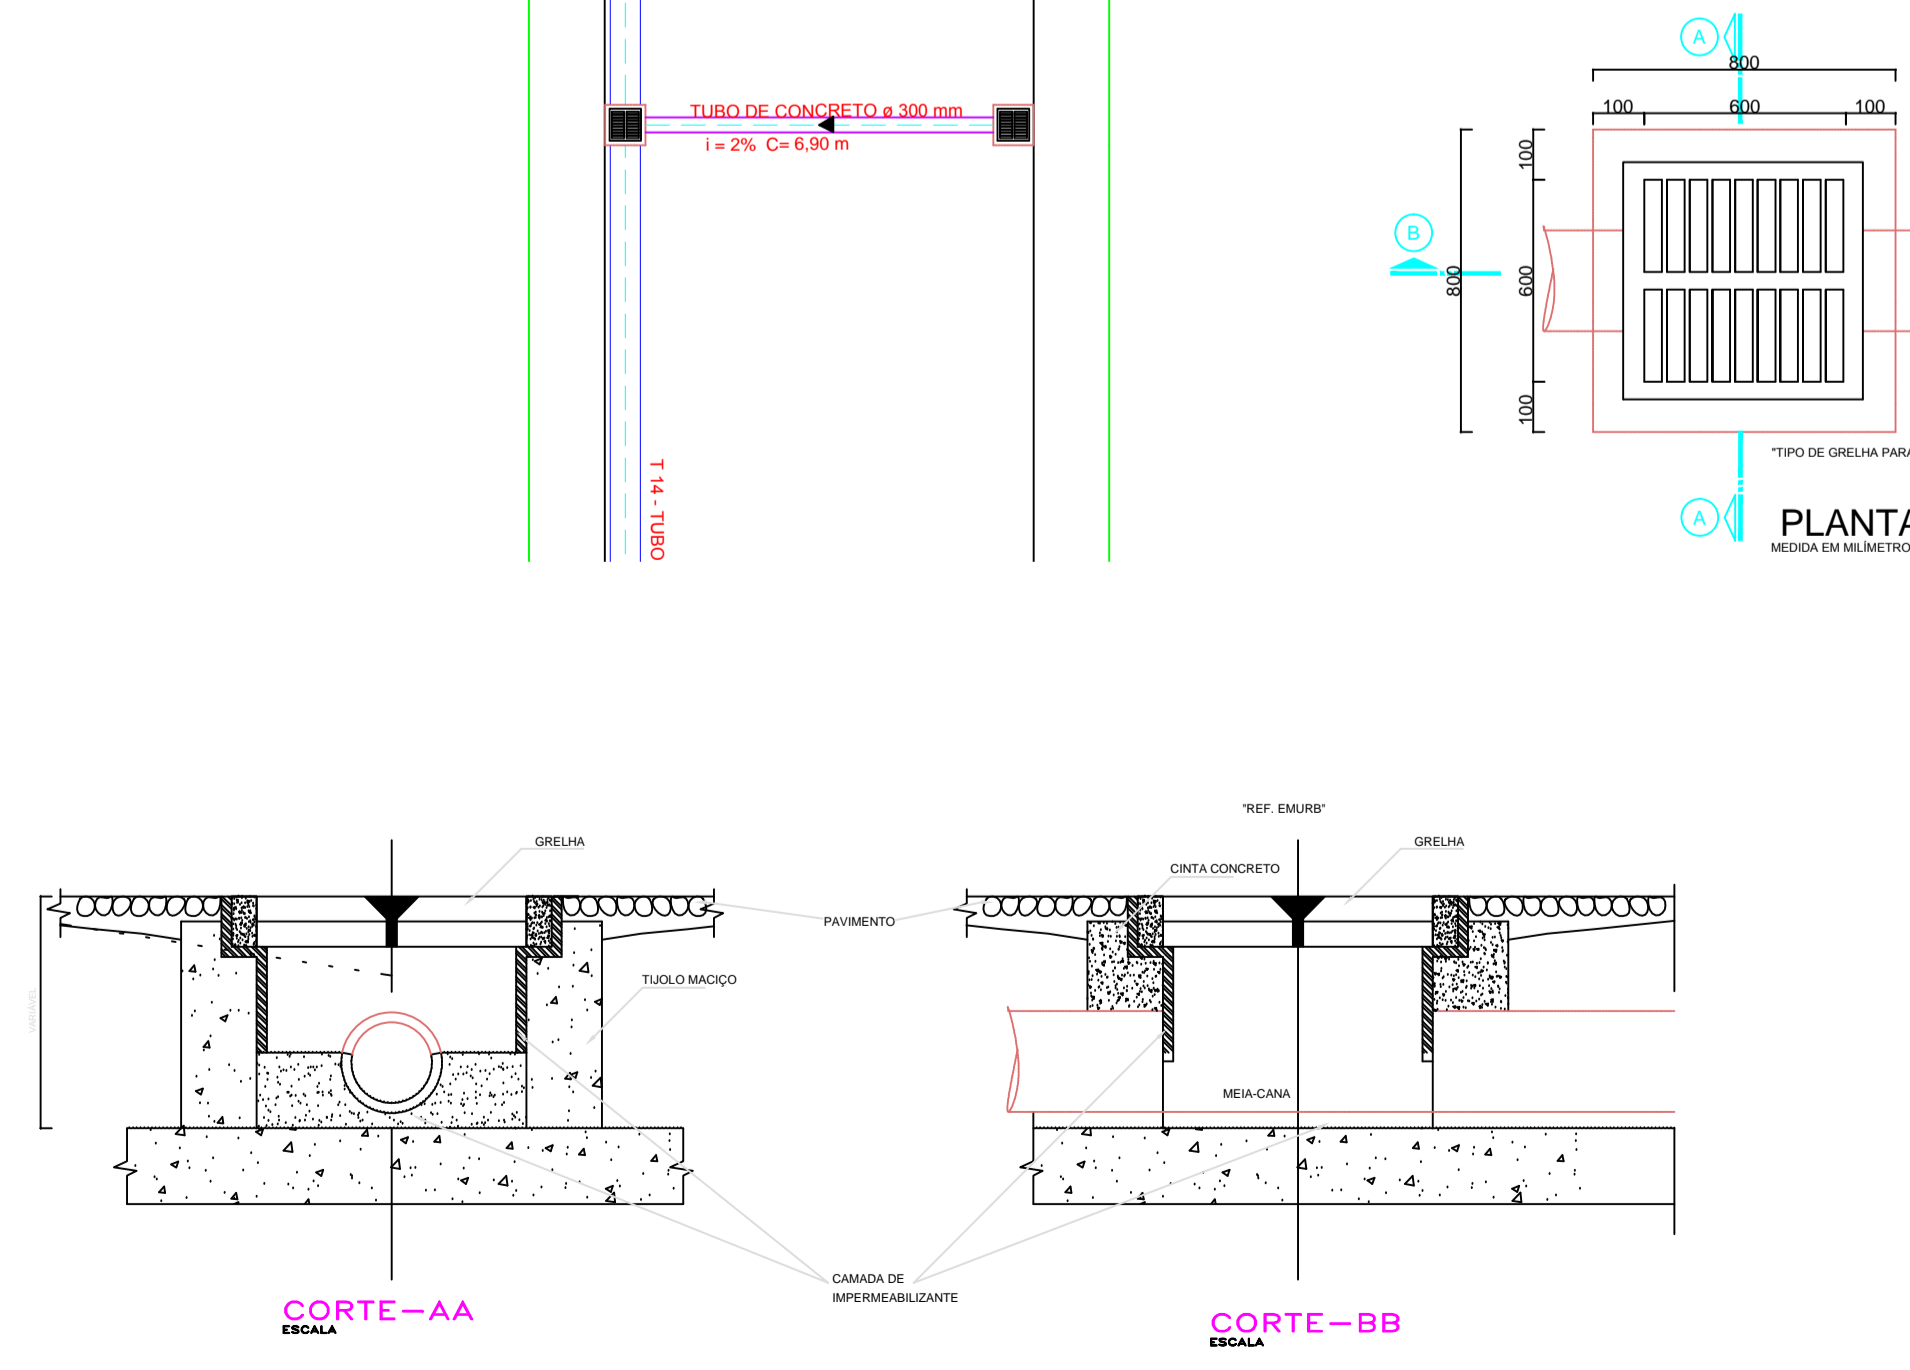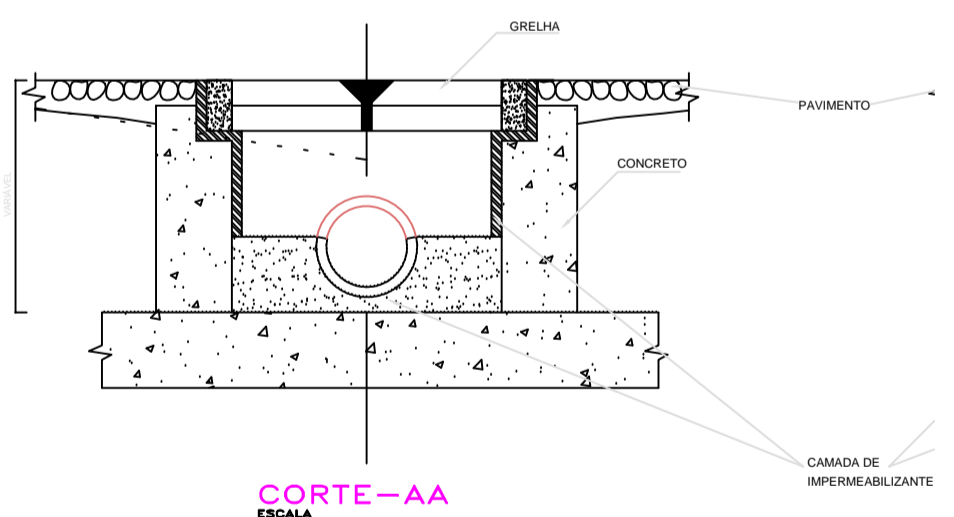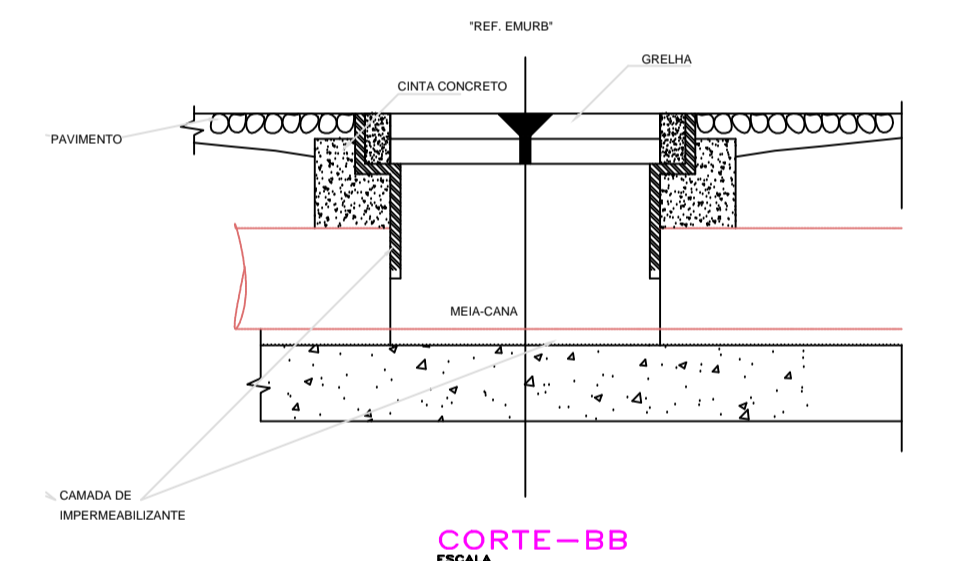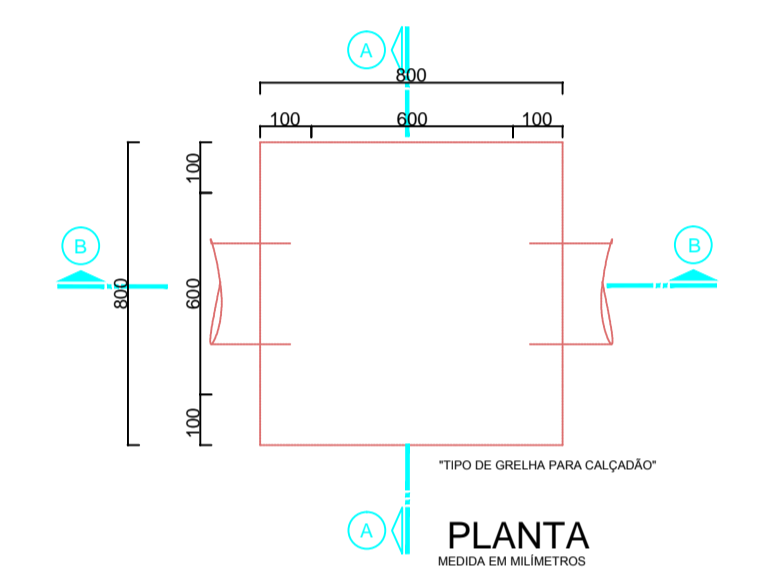

SURDI CONSTRUÇÕES LTDA ME	
TÍTULO DRENAGEM RUA JOSÉ DAROL	PRANCHA P/07
REFERENCIA PAV DA RUA JOSÉ FAQUIM E RUA JOSÉ DAROL	
PROPRIETARIO PREFEITURA FREI ROGÉRIO CPF/CGC	ASSINATURA
RESPONSÁVEL TÉCNICO ENG. CIRO FONTANA SURDI CREA/SC 063545-0	EMPRESA
DESIGNO 01	PREFEITURA
ESCALA INDICADA DATA 15/04/2015	