
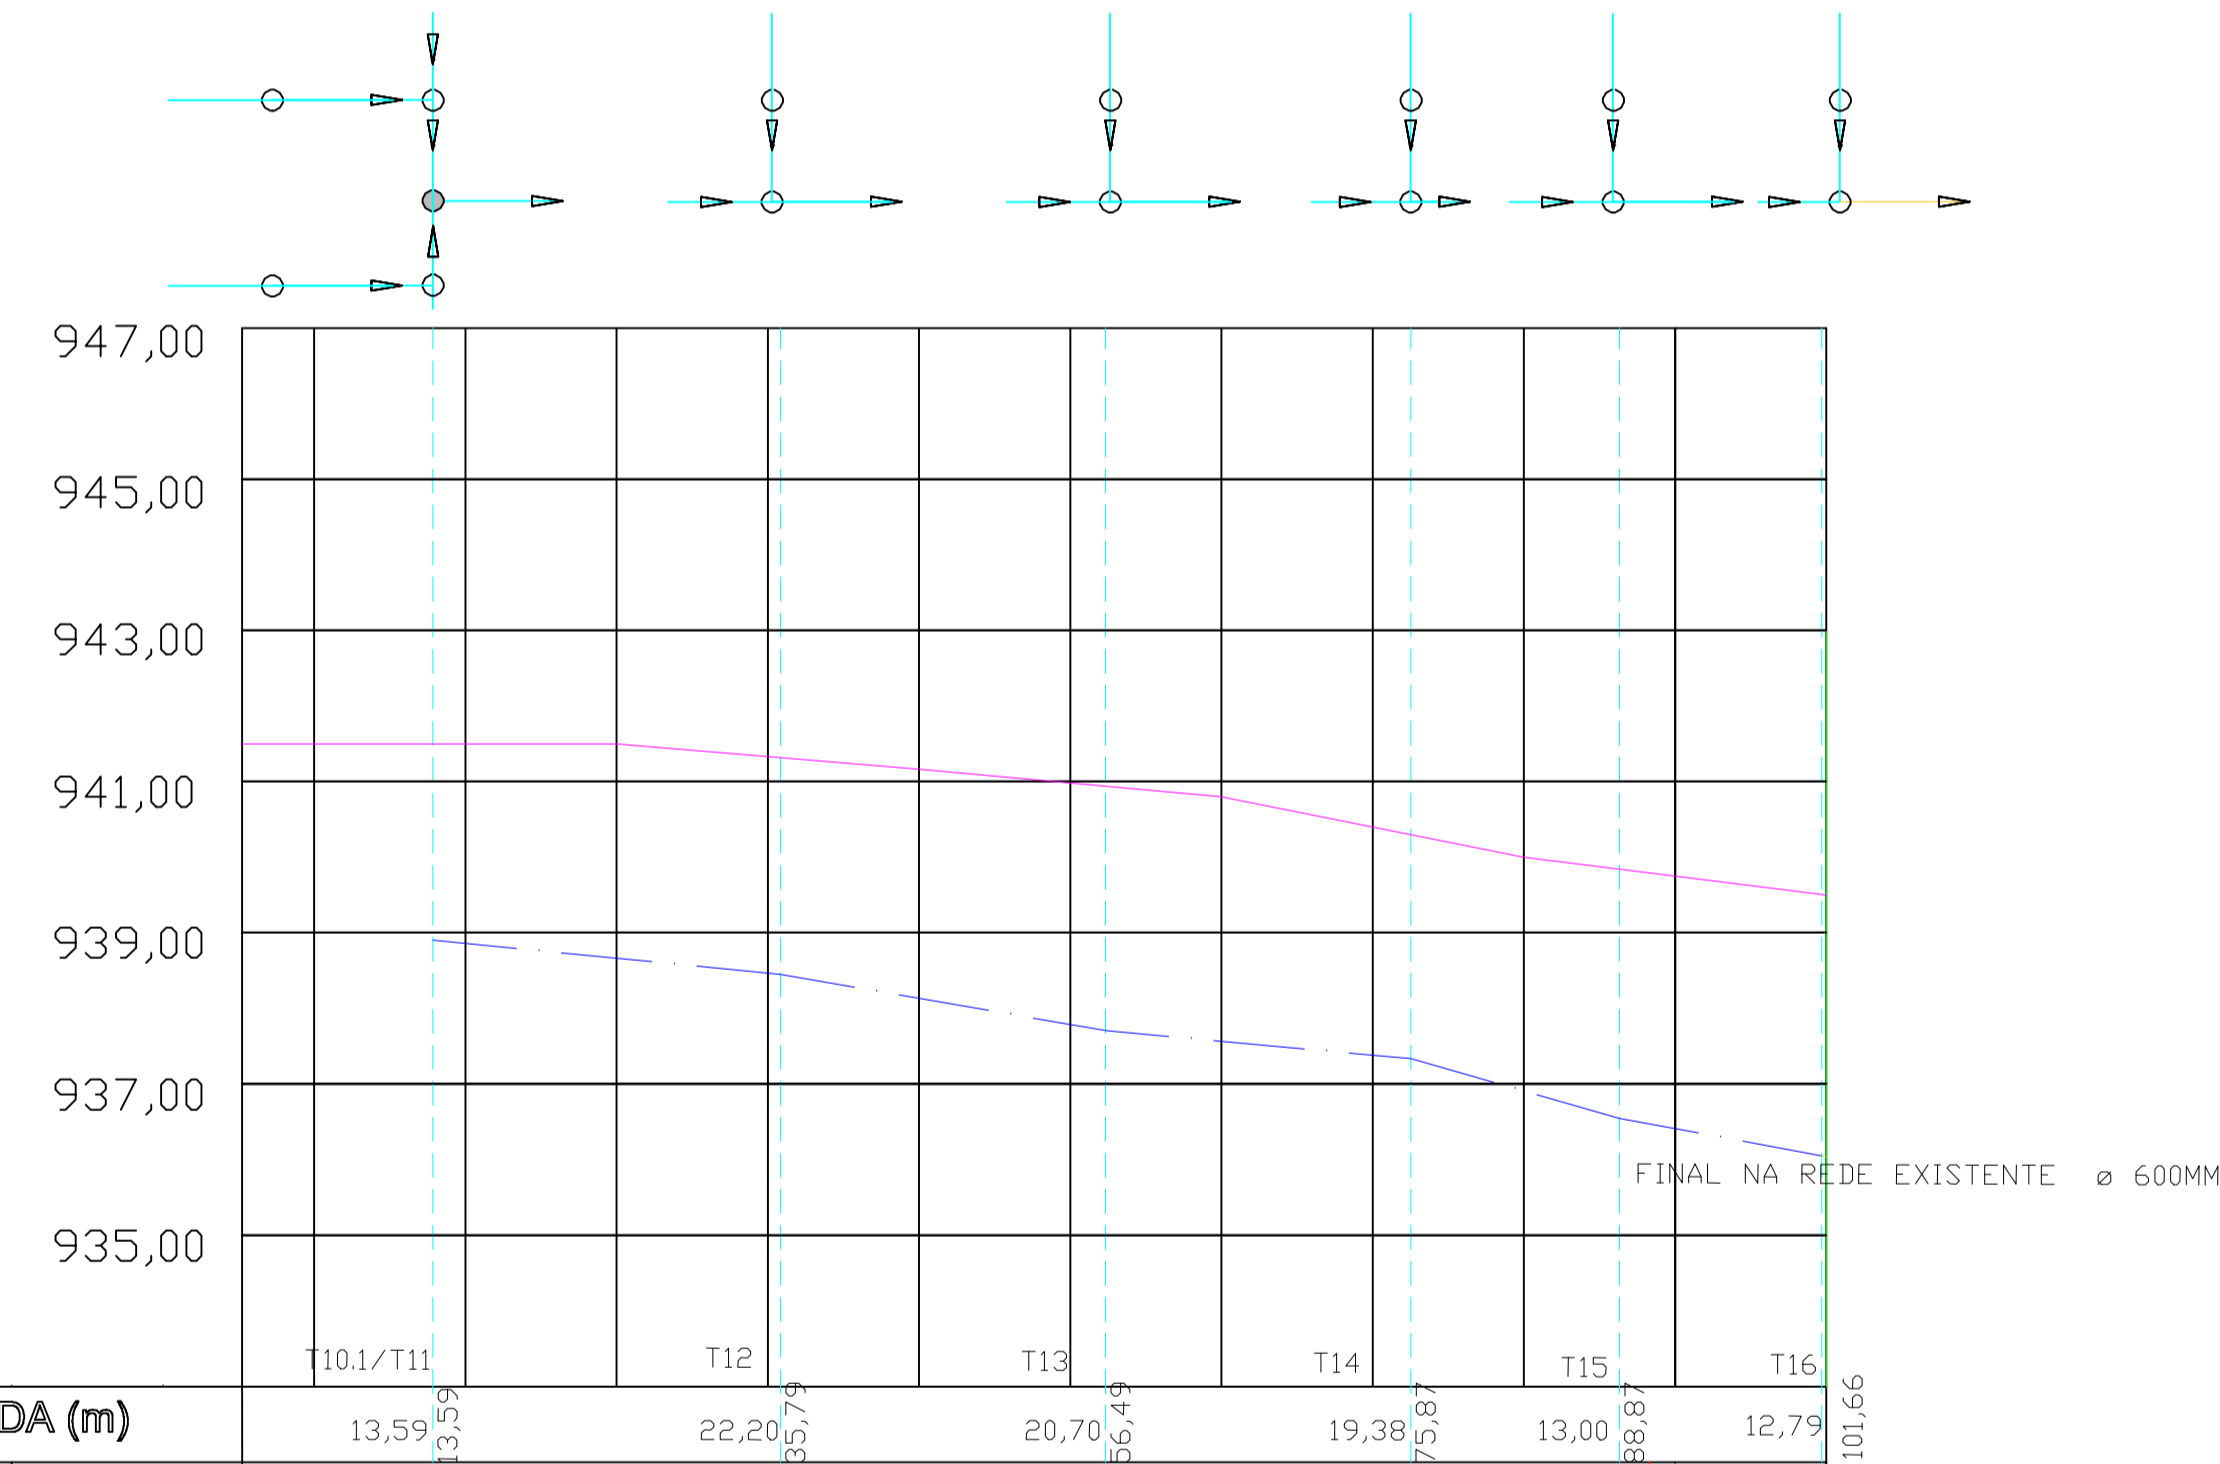
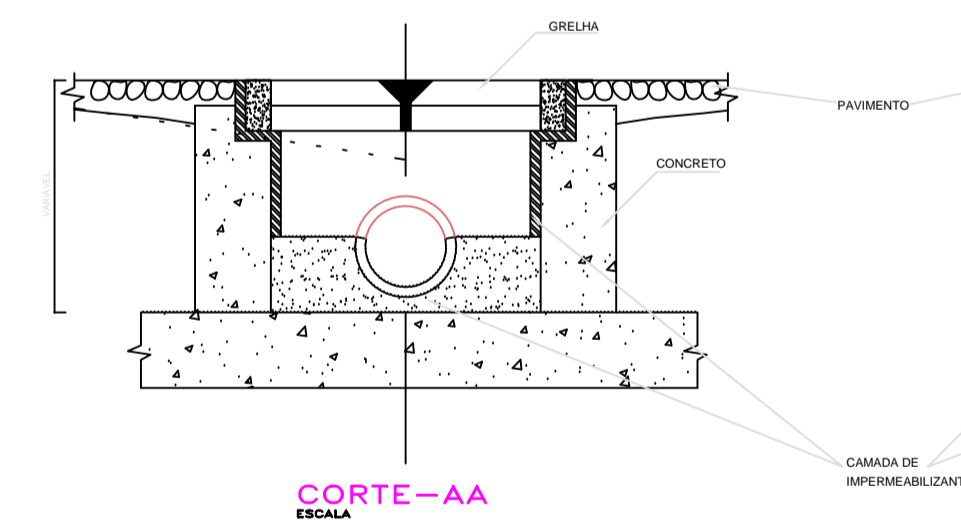
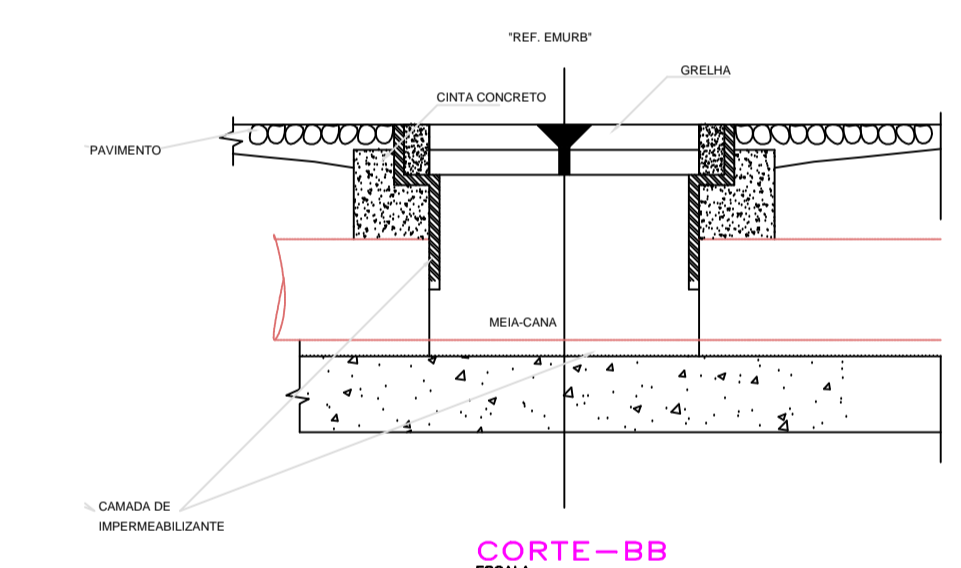
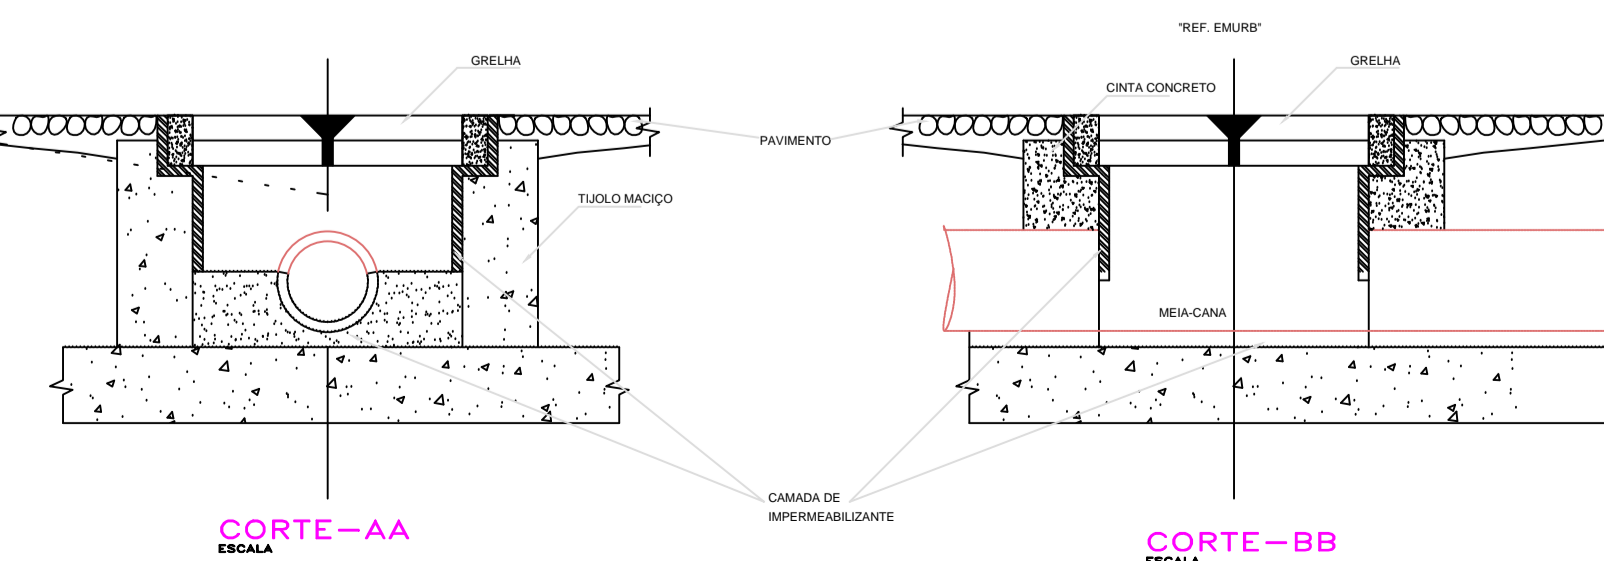
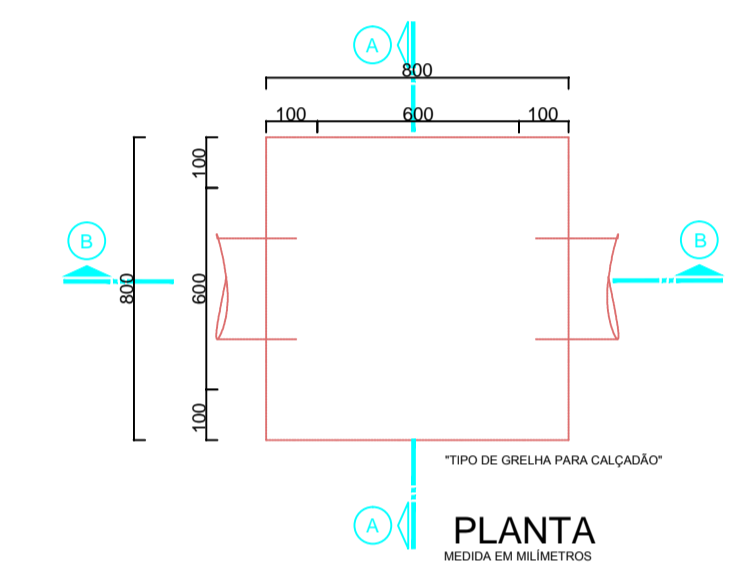


PLANTA BAIXA DRENAGEM RUA JOSÉ FAQUIM TRECHO T10.1 A T6 ESC 1:150

- LEGENDA**
- SENTIDO DE FLUXO - i = 2% (min)
 - BOCA DE LOBO - 22 unidades (Rua José Faquim 12 unidades/ Rua José Darol 10 unidades)
 - CAIXA DE INSPEÇÃO - 08 unidades (Rua José Faquim 01 unidades/ Rua José Darol 07 unidades)
 - TUBULAÇÃO Ø 600 mm - 262,45 m (Rua José Faquim 101,66 m/ Rua José Darol 160,79 m)
 - TUBULAÇÃO Ø 300 mm - 92,71 m (Rua José Faquim 49,30 m/ Rua José Darol 43,41 m)
 - REDE EXISTENTE Ø 600 mm

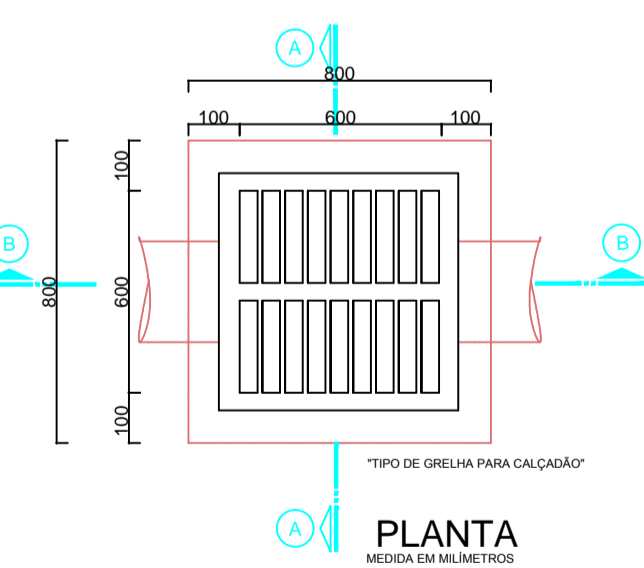

EXTENSÃO SIMPLES E ACUMULADA (m)		13,59	3,55	22,20	3,79	20,70	5,74	19,38	7,58	13,00	3,88	12,79	101,66
RUA / LOCAÇÃO / PAVIMENTO	RUA JOSÉ FAQUIM - TRECHO 0+000,00 A 0+105,09 - T10.1 A T16 - TUB. ATÉ A REDE EXISTENTE												
PROFUNDIDADE DO COLETOR			2,61		3,05		3,46		3,46		3,46		3,46
COTA DA GERATRIZ INFERIOR ESTACA INTERNA DO COLETOR (m)			938,89		938,45		937,72		937,34		936,54		936,04
COTA DO TERRENO (m)		941,50	941,50	941,50	941,18	940,80	940,80	940,00	940,00	939,50			
ESTACA		0+105,09	0+100,00	0+80,00	0+60,00	0+40,00	0+40,00	0+20,00	0+20,00	0+000,00			

PERFIL DRENAGEM RUA JOSÉ FAQUIM - S/ESC

SURDI CONSTRUÇÕES LTDA ME

TÍTULO	DRENAGEM RUA JOSÉ FAQUIM	PRANCHA	
REFERÊNCIA	PAV DA RUA JOSÉ FAQUIM E RUA JOSÉ DAROL		P/08
PROPRIETÁRIO	PREFEITURA FREI ROGÉRIO CPF/CGC	ASSINATURA	
RESPONSÁVEL TÉCNICO	ENG. CIRO FONTANA SURDI CREBA/SC 063545-0	EMPRESA	
DESIGNO	01	ESCALA	INDICADA
		DATA	15/04/2015