

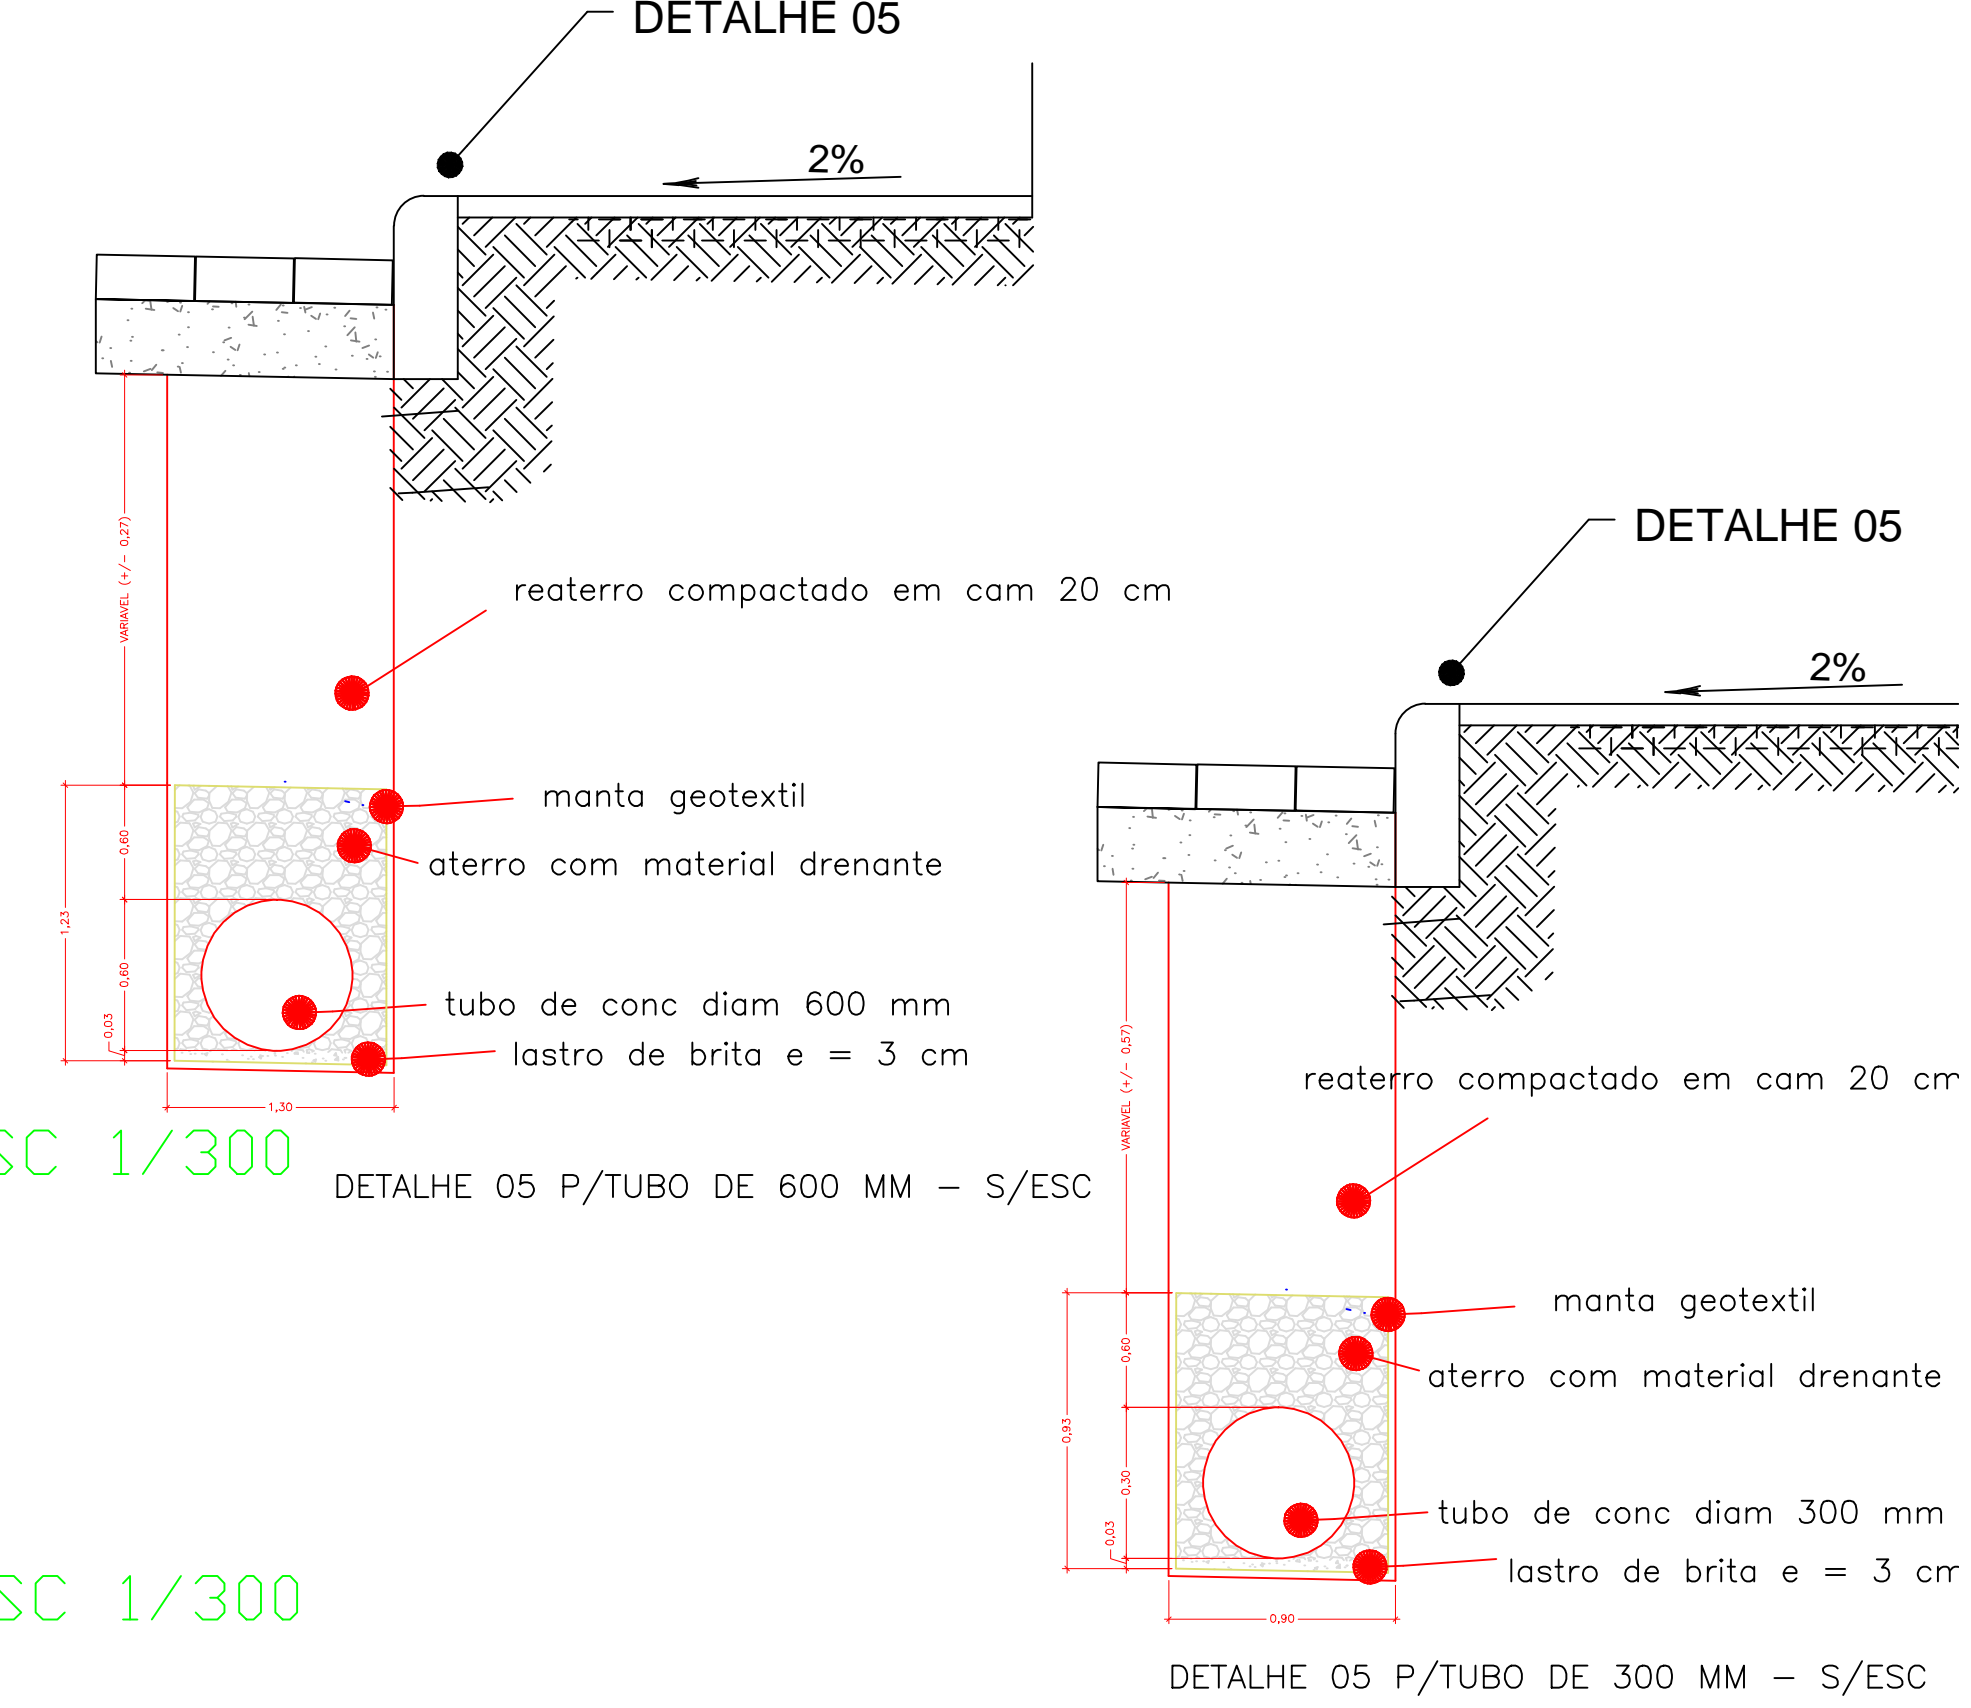



DETALHE 03 - S/ESC

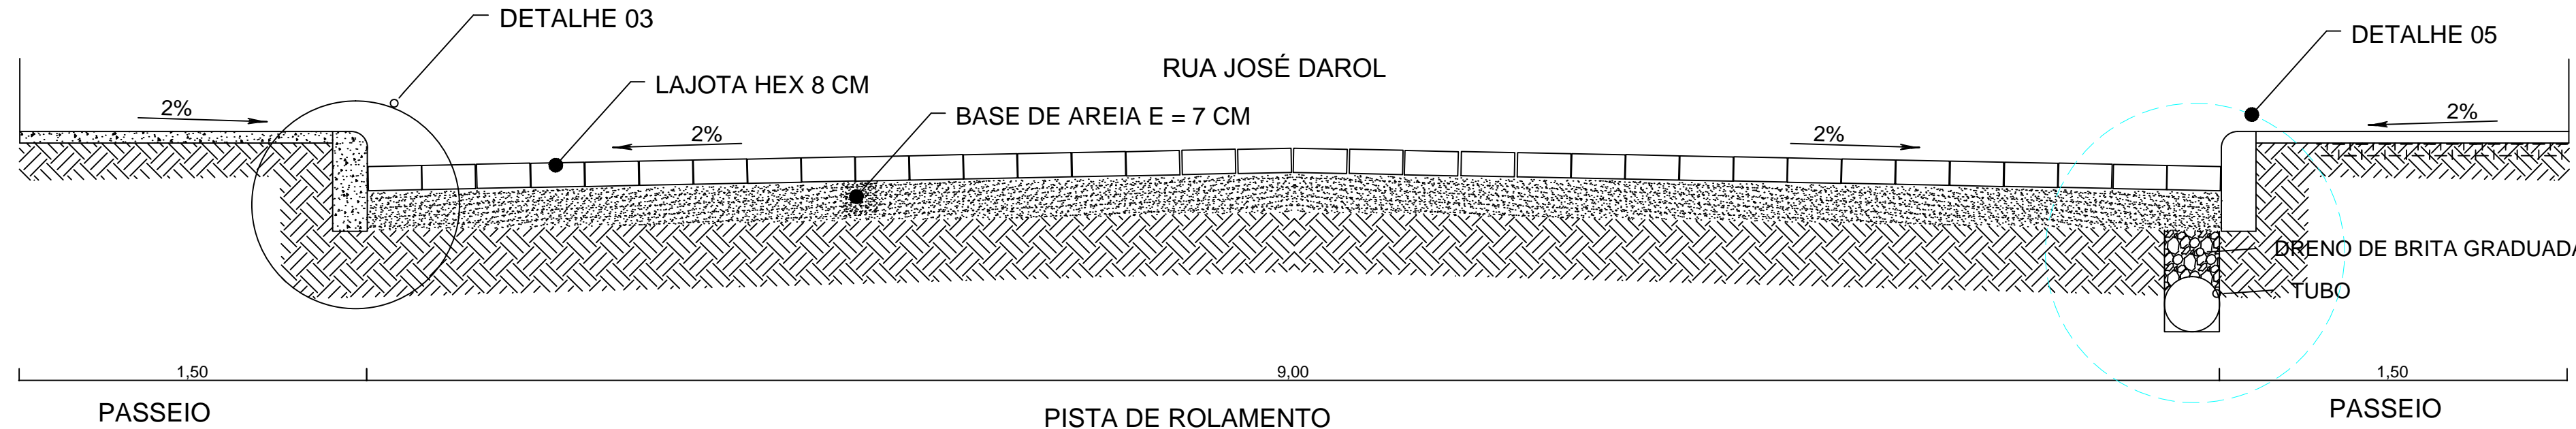


SEÇÃO TRANSVERSAL DO PAVIMENTO - ESC 1:25

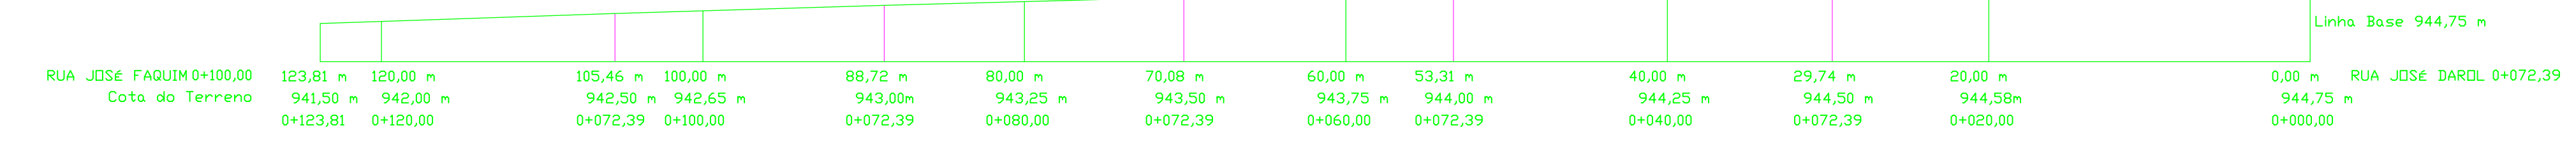


PERFIL LONGITUDINAL DA RUA BEVENUTO PITTON TRECHO ESTACA 0+000,00 A 0+123,81 - GREIDE NATURAL - ESC 1/300

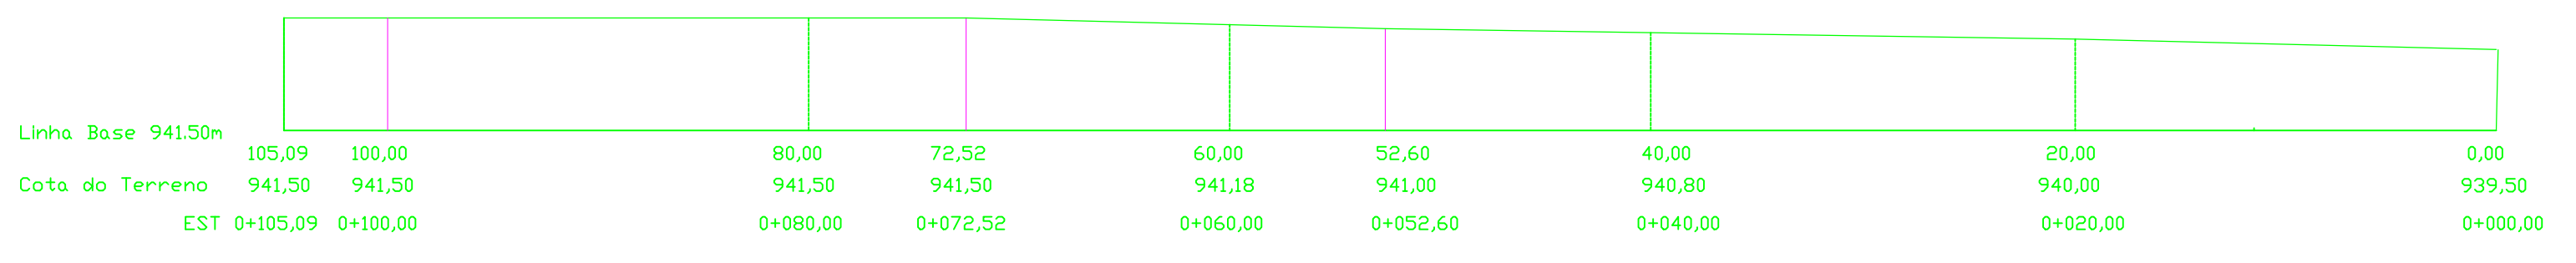


PERFIL LONGITUDINAL DA RUA JOSÉ FAQUIM TRECHO ESTACA 0+000,00 A 0+105,09 - GREIDE NATURAL - ESC 1/300

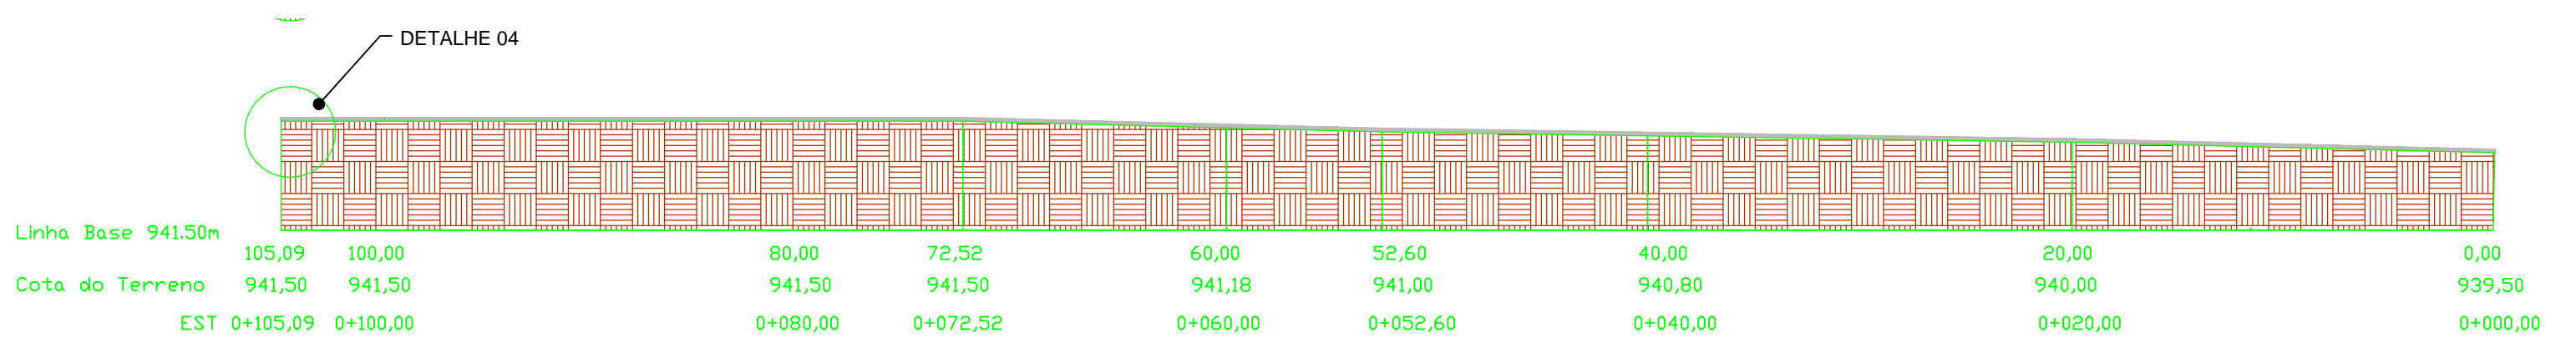


PERFIL LONGITUDINAL DA RUA JOSÉ FAQUIM TRECHO ESTACA 0+000,00 A 0+105,09 - GREIDE A SER PAVIMENTADO - ESC 1/300

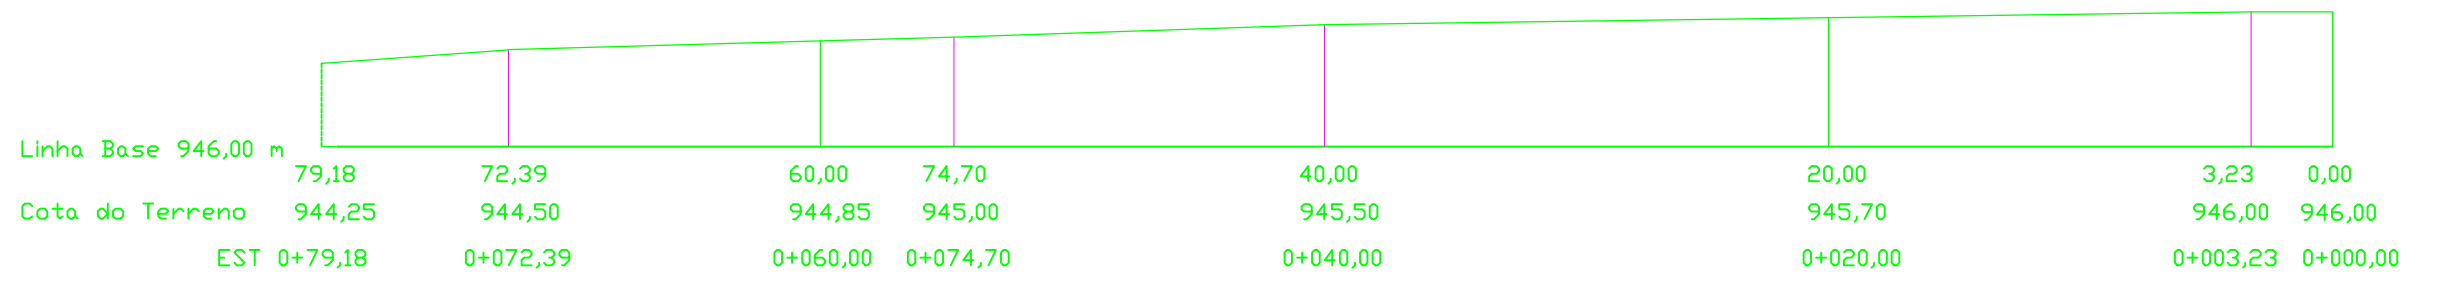

PERFIL LONGITUDINAL DA RUA JOSÉ DAROL TRECHO ESTACA 0+000,00 A 0+079,18 - GREIDE NATURAL - ESC 1/300

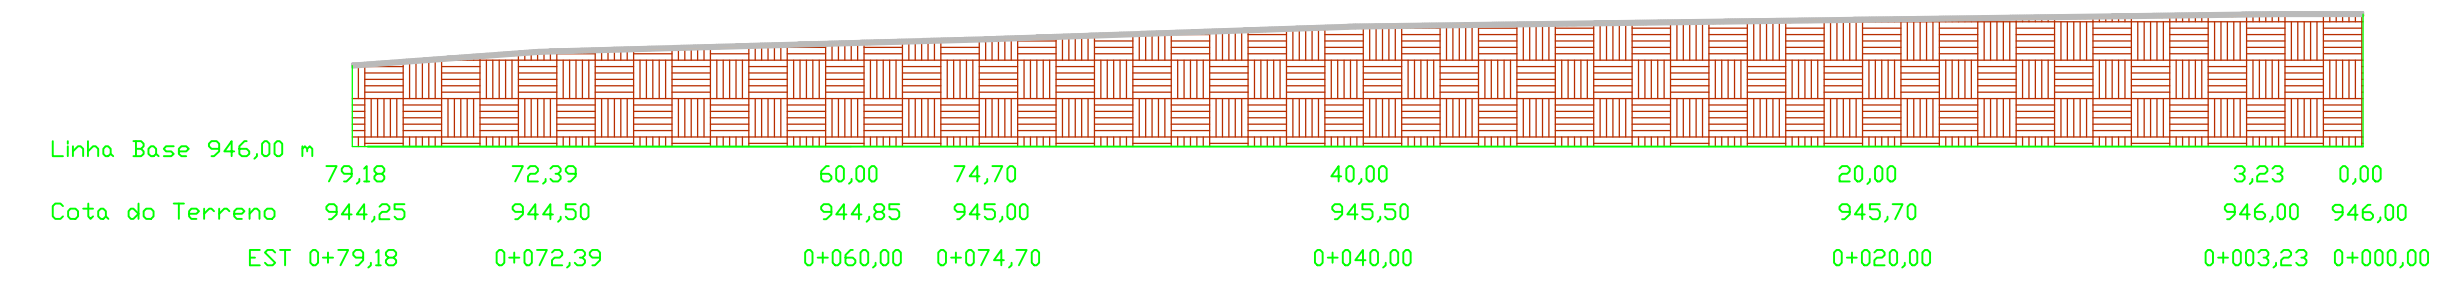

PERFIL LONGITUDINAL DA RUA JOSÉ DAROL TRECHO ESTACA 0+000,00 A 0+079,18 - GREIDE A SER PAVIMENTADO - ESC 1/300

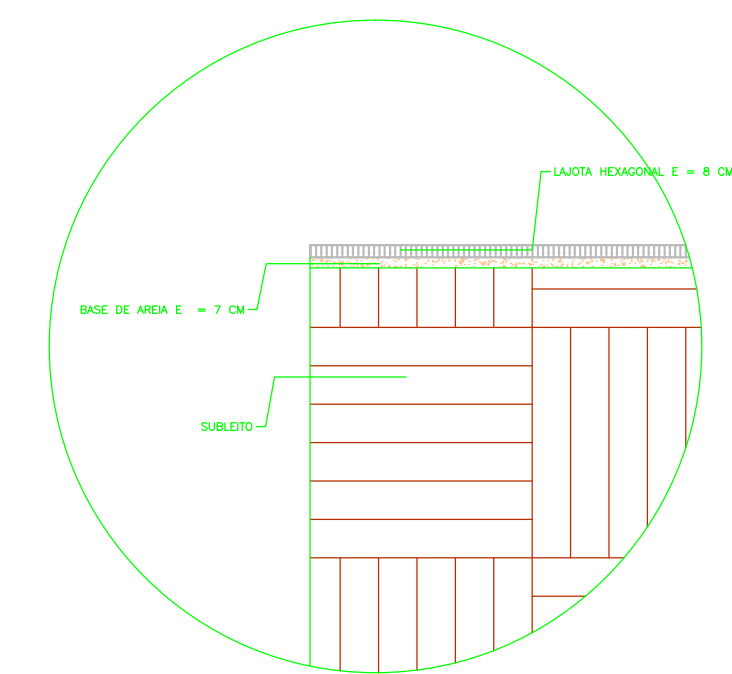

DETALHE 04 - S/ESC

SURDI CONSTRUÇÕES LTDA ME			
Rua Heracles Vieira Borges n.º 490 FONE 49 9981-2978	TÍTULO	PERFIS TRANSV/LONG	PRANCHA
	REFERENCIA	PAV DA RUA JOSÉ FAQUIM E RUA JOSÉ DAROL	P/05
	PROPRIETÁRIO	PREFEITURA FREI ROGÉRIO	ASSINATURA
	RESPONSÁVEL TÉCNICO	ENG. CIRO FONTANA SURDI CRBA/SC 063545-0	EMPRESA
	DESENHO	01	ESCALA