



□ poste


Implantação e Pavimentação
Escala 1/100

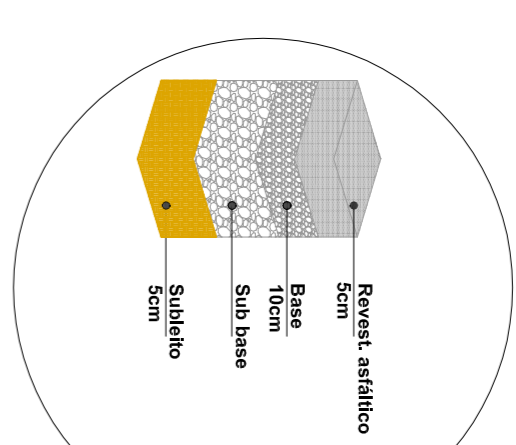


Asfalto

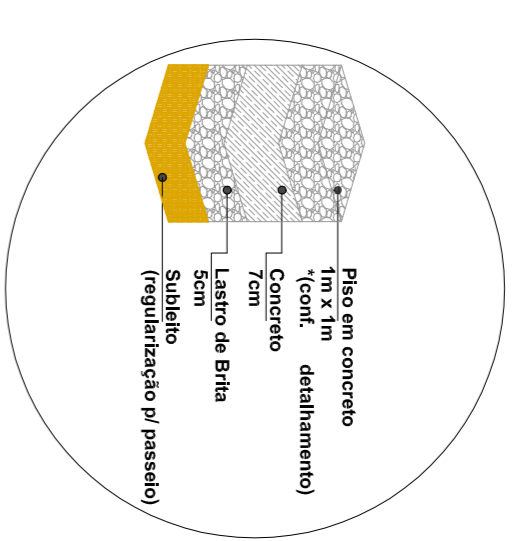



calçada concreto

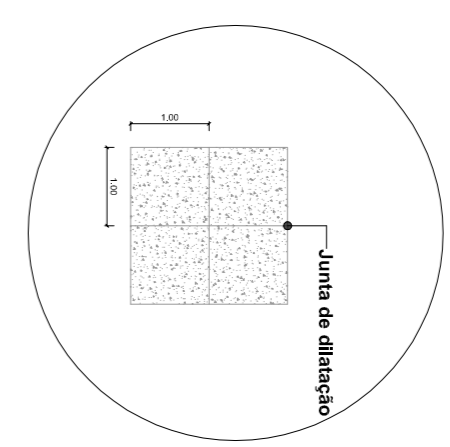


Calçada Concreto

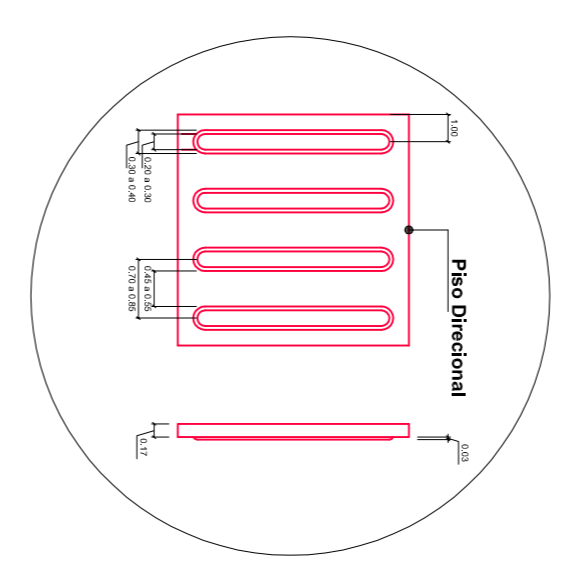

Piso Tátil - Direcional/ Alerta

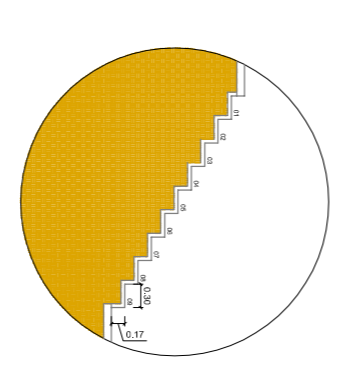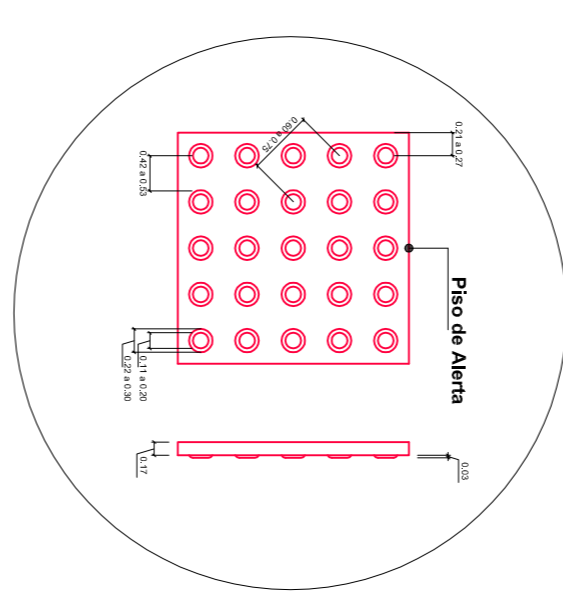

Escada

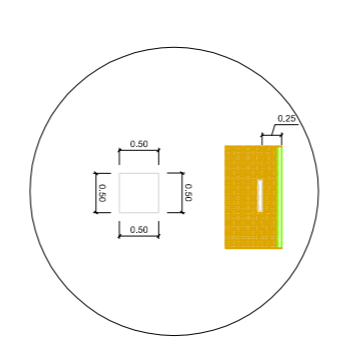

Base Balizador

CÂMARA MUNICIPAL DE FREI ROGÉRIO CNPJ 08.682.119-05		Projeto: Implantação e Pavimentação	
PROJETO PAISAGÍSTICO/URBANIZAÇÃO AV. VEREADOR JOSÉ ALBERTO DE SOUZA - 250 - CENTRO - FREI ROGÉRIO - SC		Arquiteto: FERNANDA DAMBROS FONTANA	
CÂMARA MUNICIPAL DE FREI ROGÉRIO		Data: 09/01/15	
IMPLANTAÇÃO E PAVIMENTAÇÃO		Escala: 1:50	
PROJETO DE ARQUITETURA FERNANDA DAMBROS FONTANA - CAU/A1088204 RUA MARCONI BORGES 72 - CARMELAS - SC - FONE (47) 3281312 e 3684-7280 e-mail: fernandadambrosfontana@cpmfr.com.br		Folha: 01	
ARQUITETA FERNANDA DAMBROS FONTANA		Data: 09/01/15	
ARQUITETA FERNANDA DAMBROS FONTANA		Escala: 1:50	
ARQUITETA FERNANDA DAMBROS FONTANA		Folha: 01	