

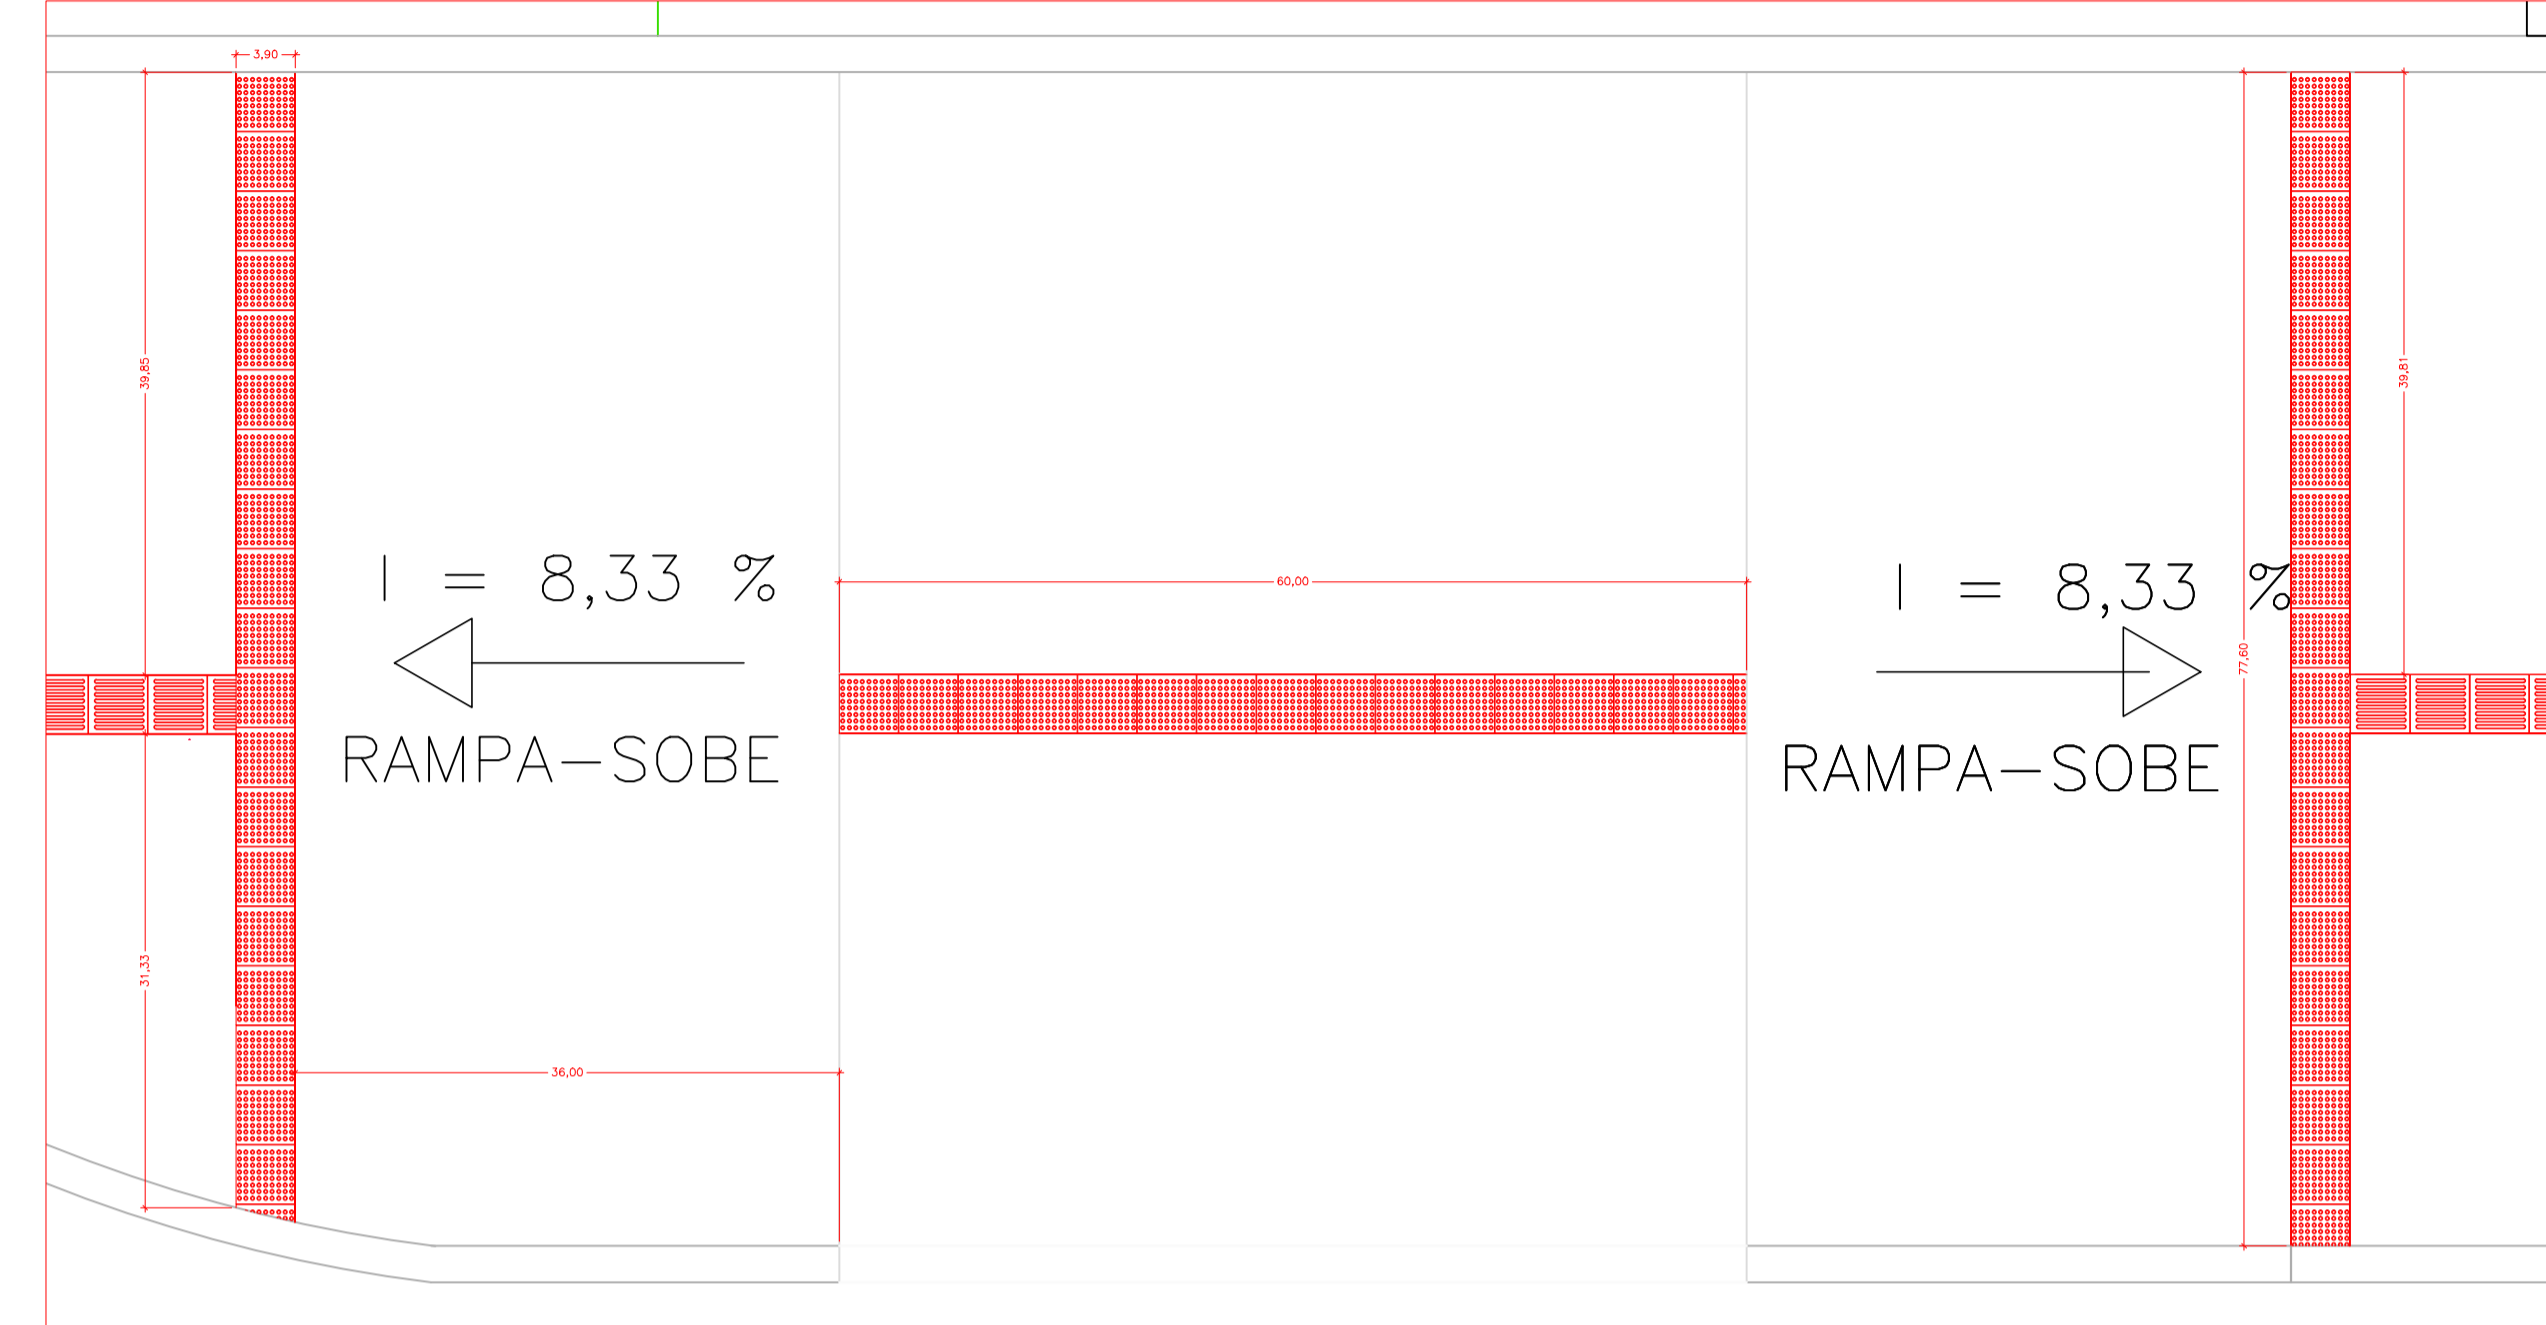
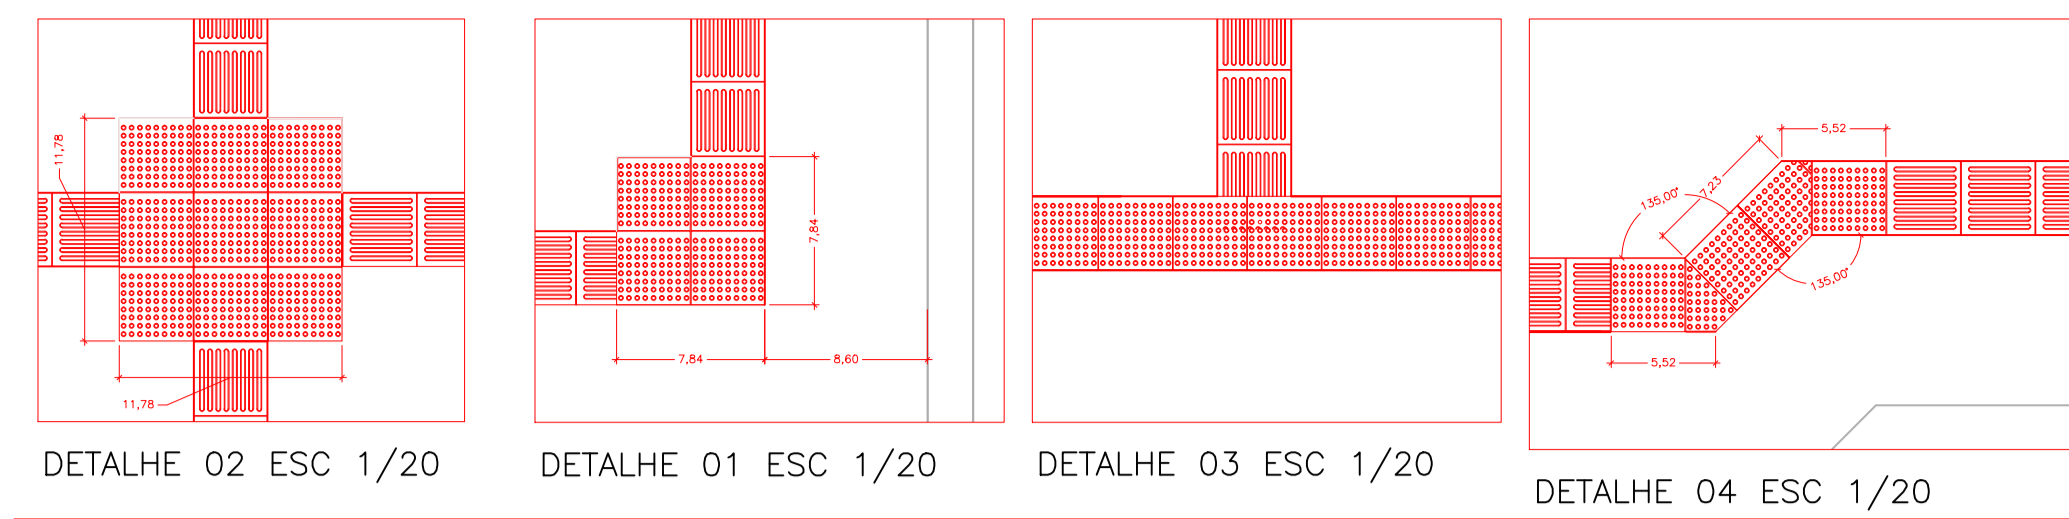
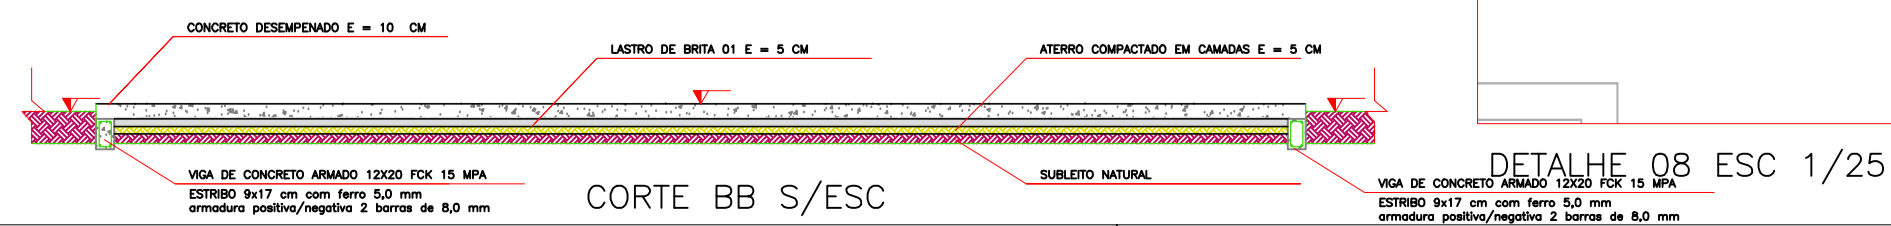
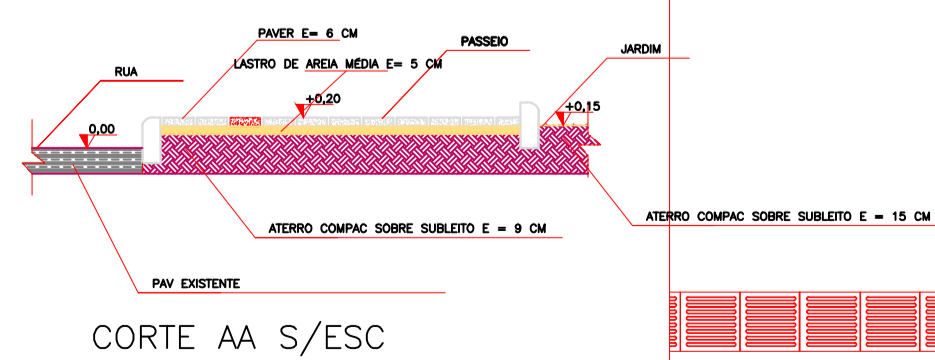
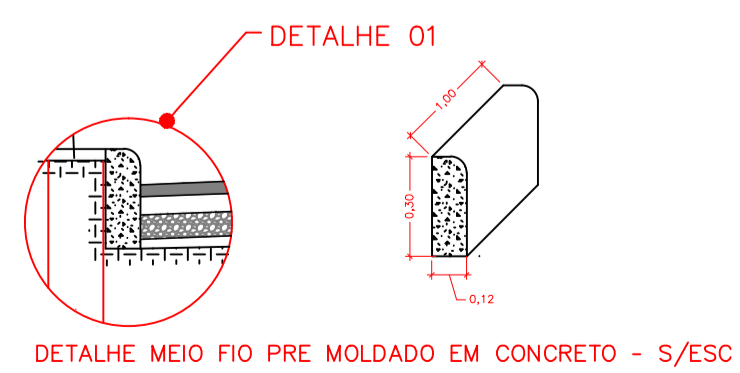



PLANTA BAIXA ESC 1/100 – ÁREA DA PRAÇA: 604,00 m²

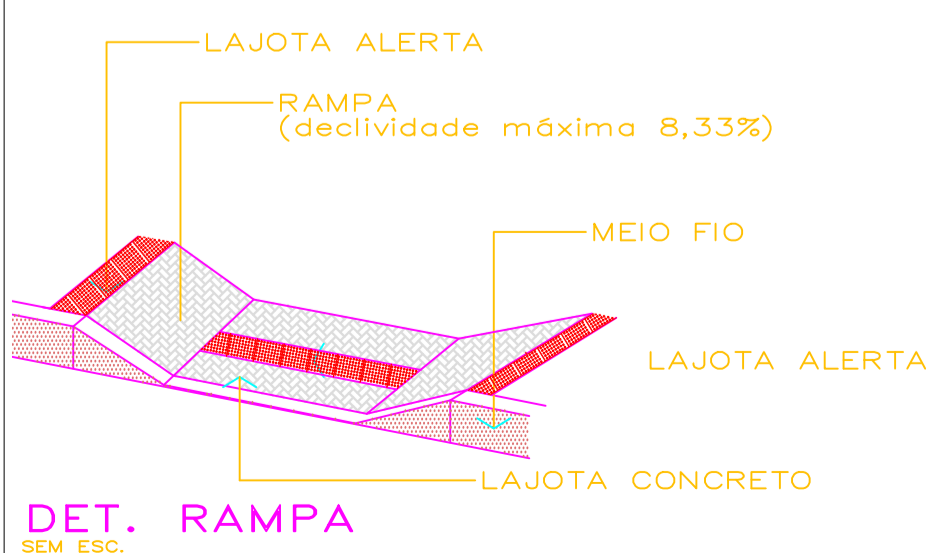


DETALHE 05 ESC 1/25

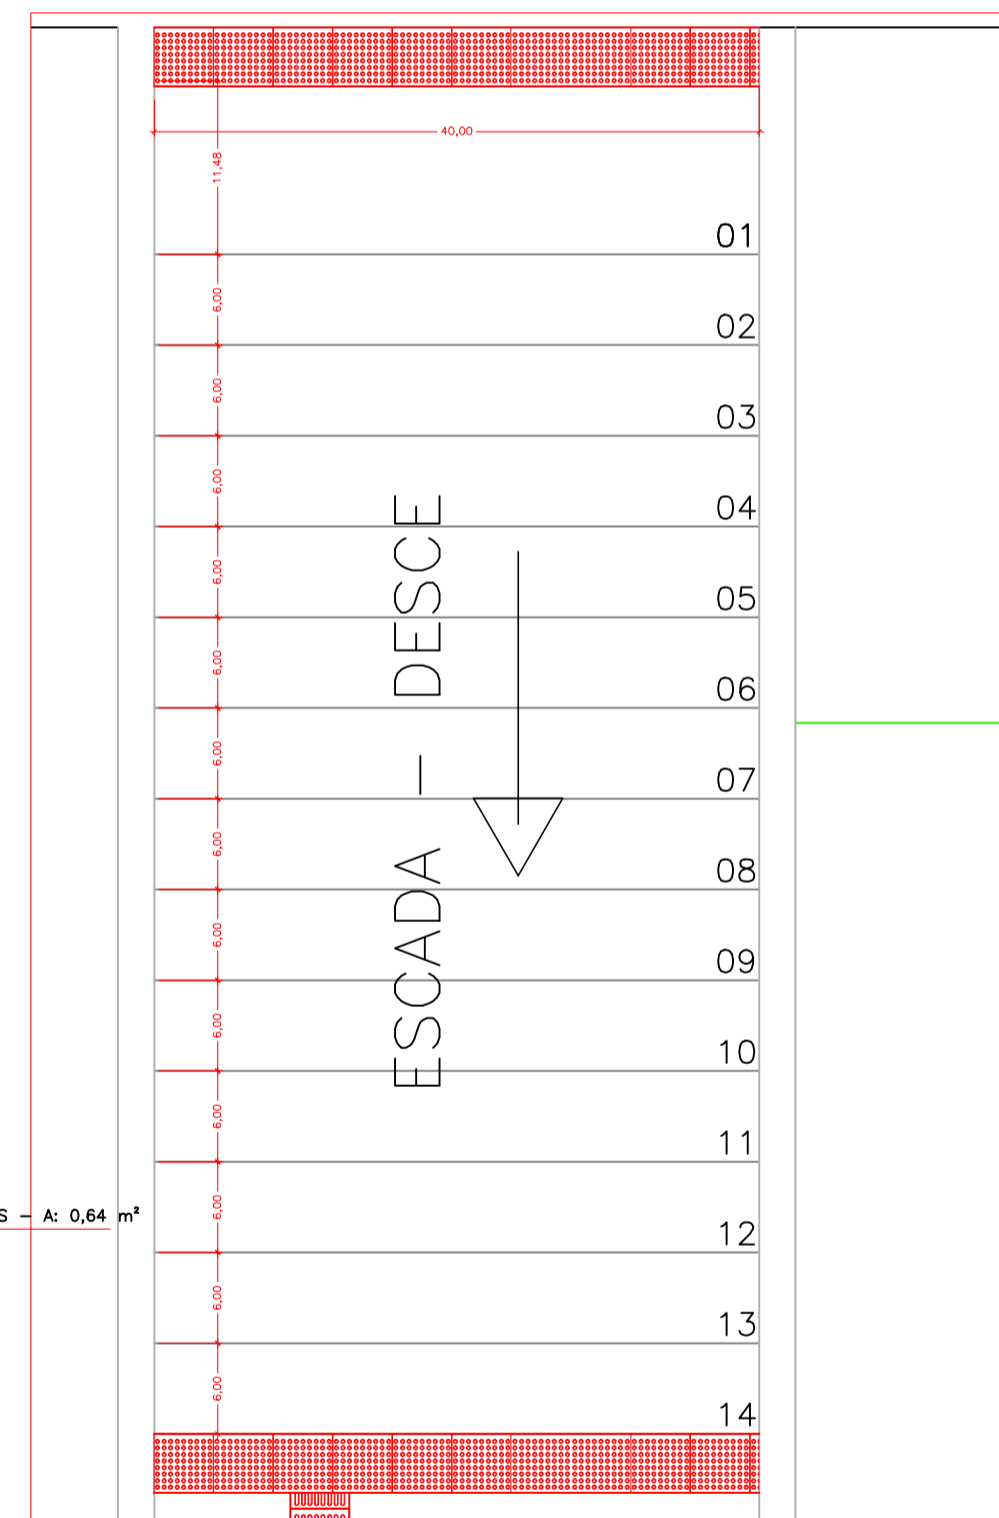

DETALHE 09 ESC 1/25

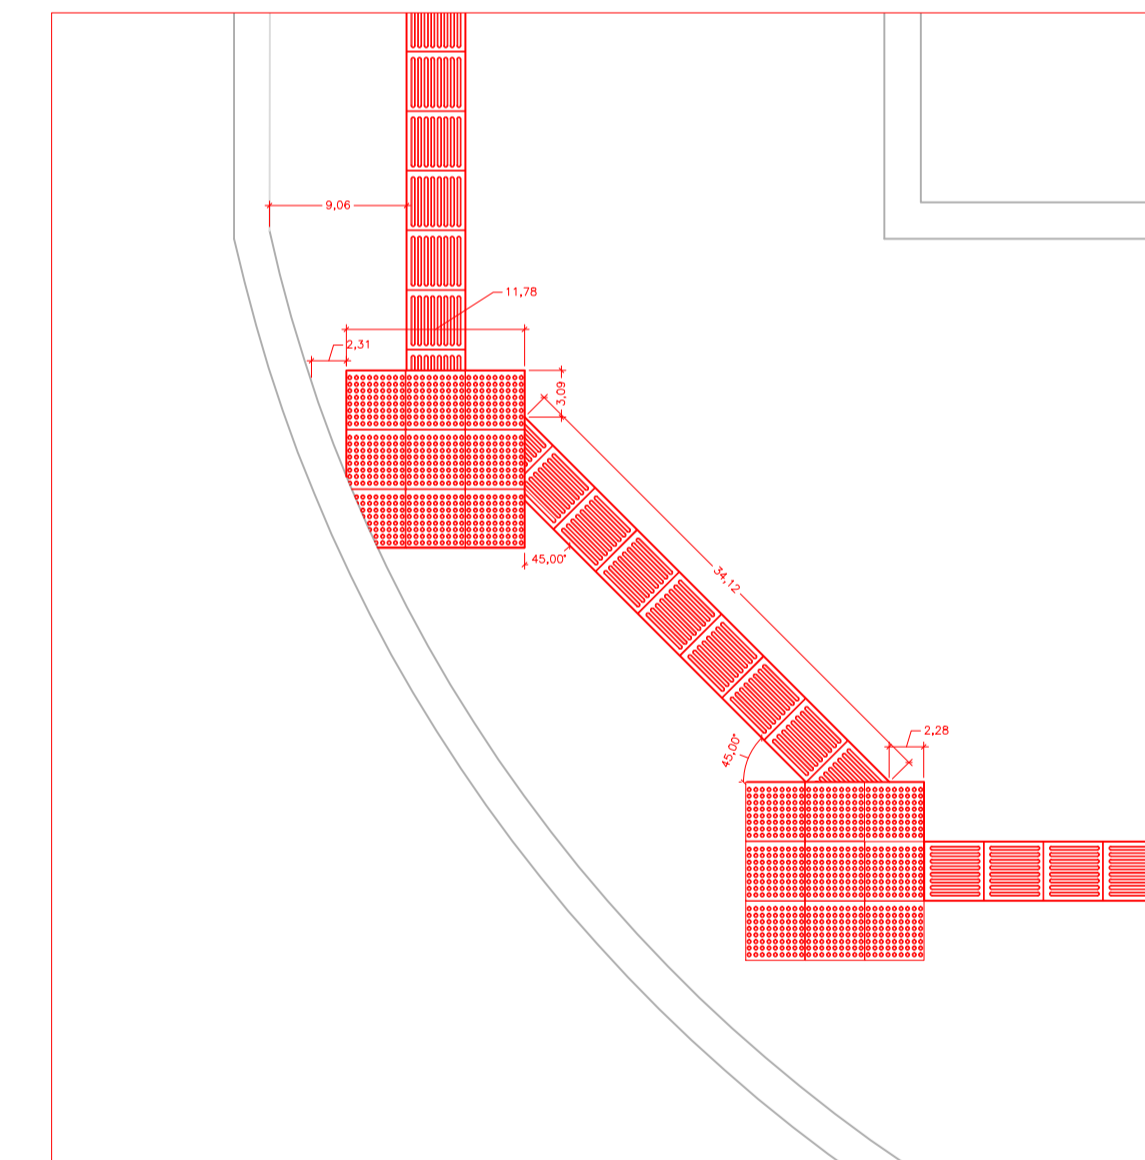

DETALHE 06 ESC 1/25

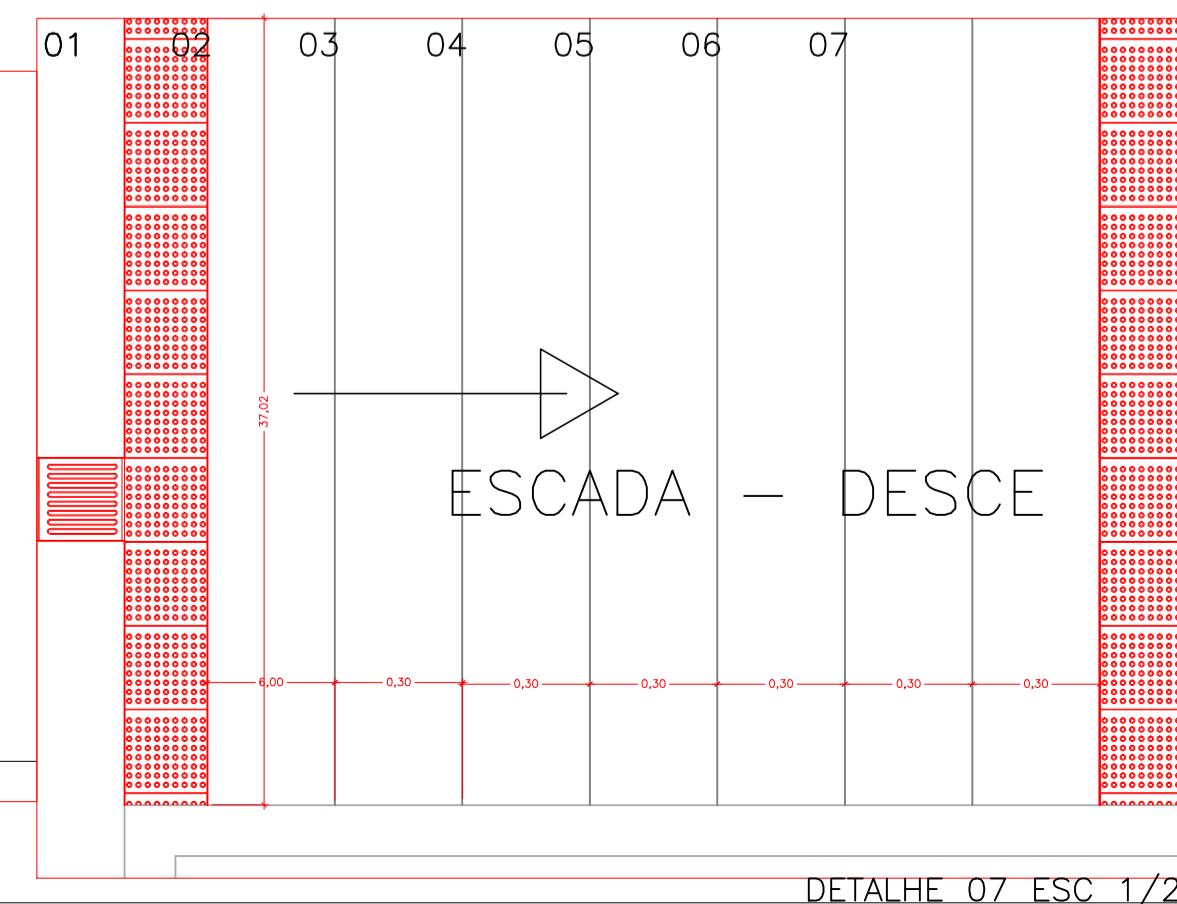

DETALHE 07 ESC 1/25

SURDI CONSTRUÇÕES LTDA ME

TÍTULO PLANTA BAIXA E DETALHES		FRANCHA
REFERÊNCIA PRAÇA DE CONVIVÊNCIA NO PAÇO MUNICIPAL DE FREI ROGÉRIO		P/04
PROPRIETÁRIO PREFEITURA FREI ROGÉRIO CPF/CGC	ASSINATURA	
RESPONSÁVEL TÉCNICO ENG. CIRO FONTANA SURDI CREA/SC 063545-0	EMPRESA	
DESENHO 01	ESCALA INDICADA	PREFEITURA
	DATA 20/03/2015	

Rua Heráclides Vieira Borges n.º 490
FONE 49 9981-2978