




PERFIL LONGITUDINAL DA AV. VEREADOR JOSÉ DE ALMEIDA TRECHO ESTACA 0+000,00 A 0+180,00 - GREIDE NATURAL - ESC 1/300

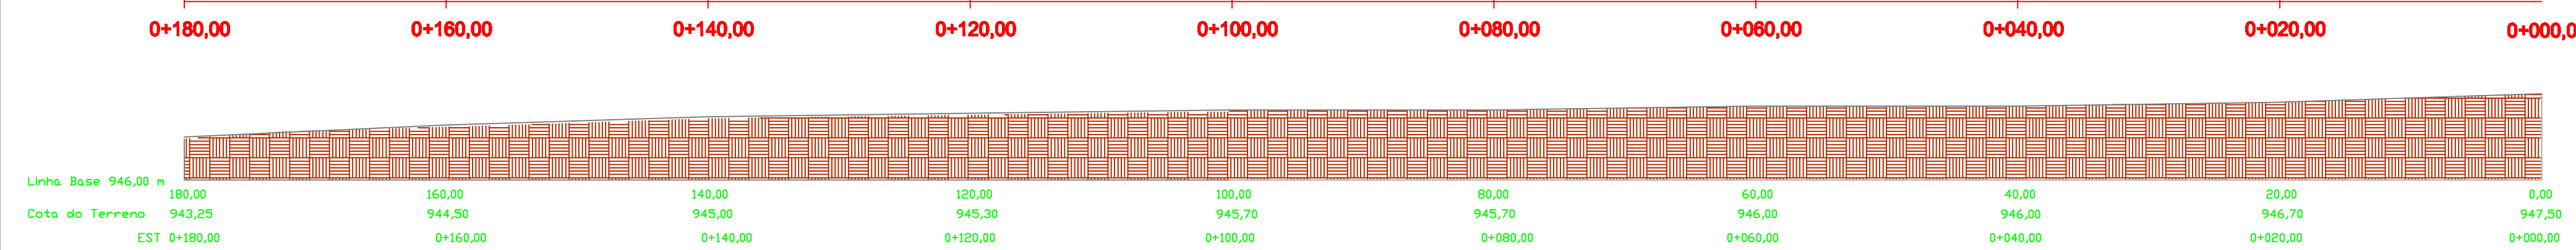


PERFIL LONGITUDINAL DA AV. VEREADOR JOSÉ DE ALMEIDA TRECHO ESTACA 0+000,00 A 0+180,00 - GREIDE A SER PAVIMENTADO - ESC 1/300

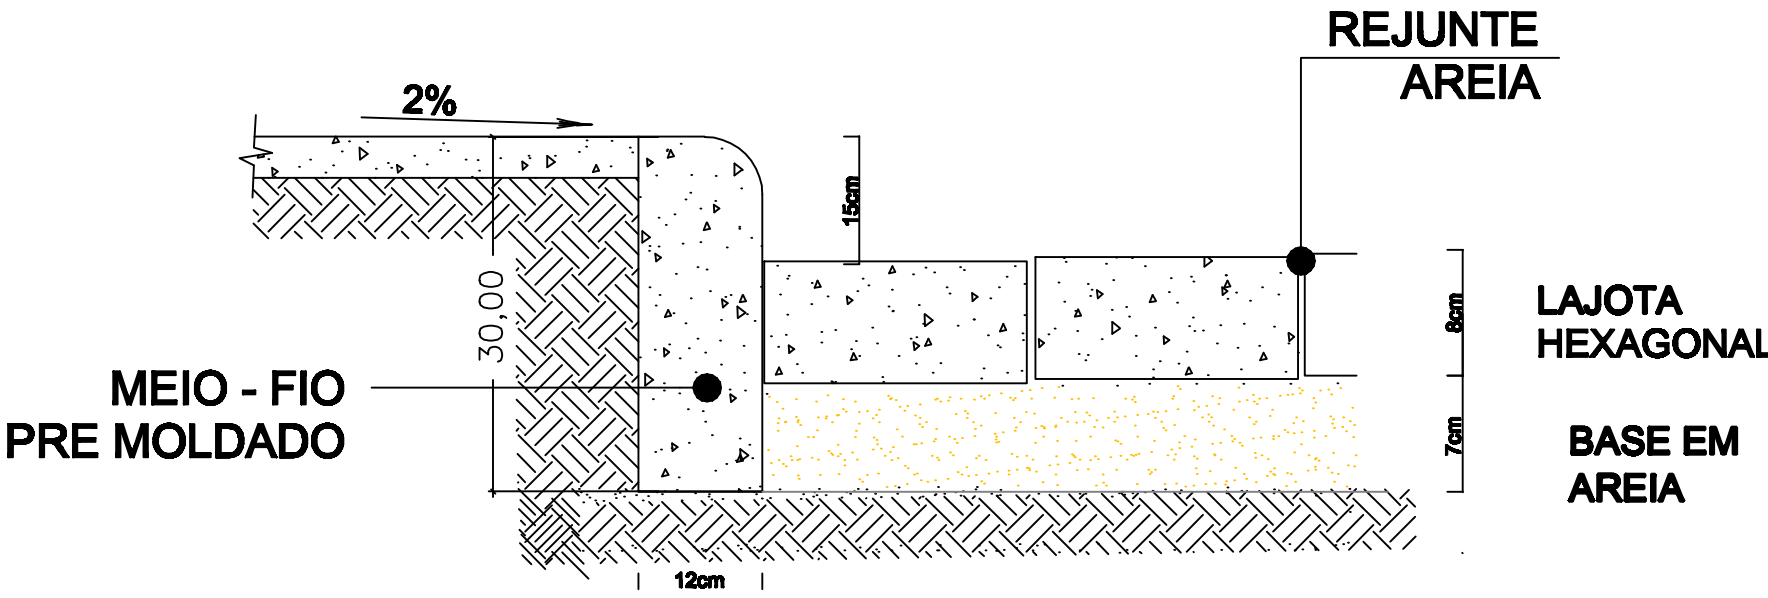

DETALHE 03 - S/ESC

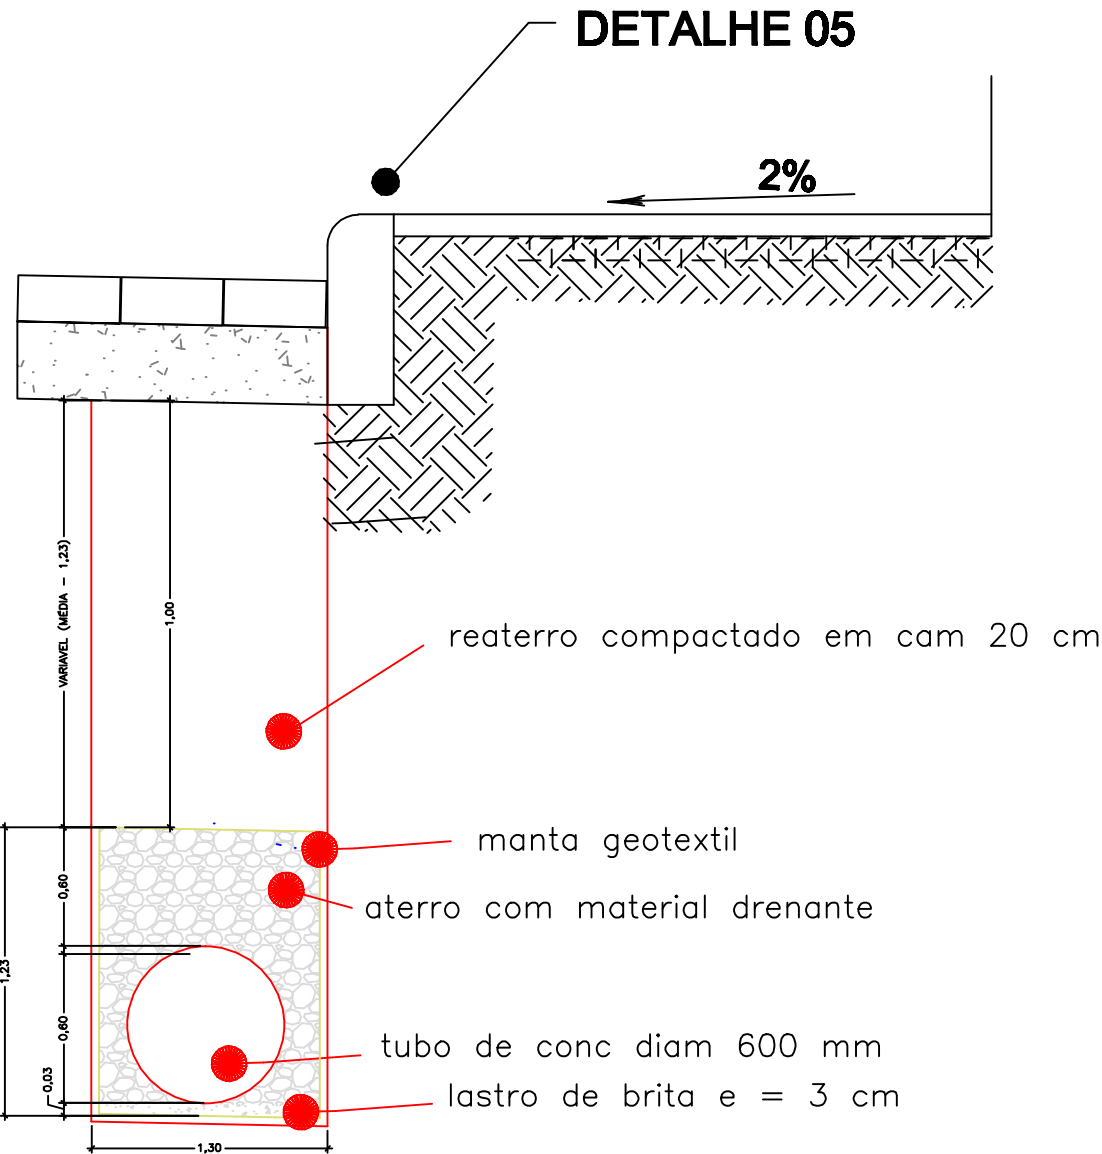

DETALHE 05 P/TUBO DE 600 MM - S/ESC

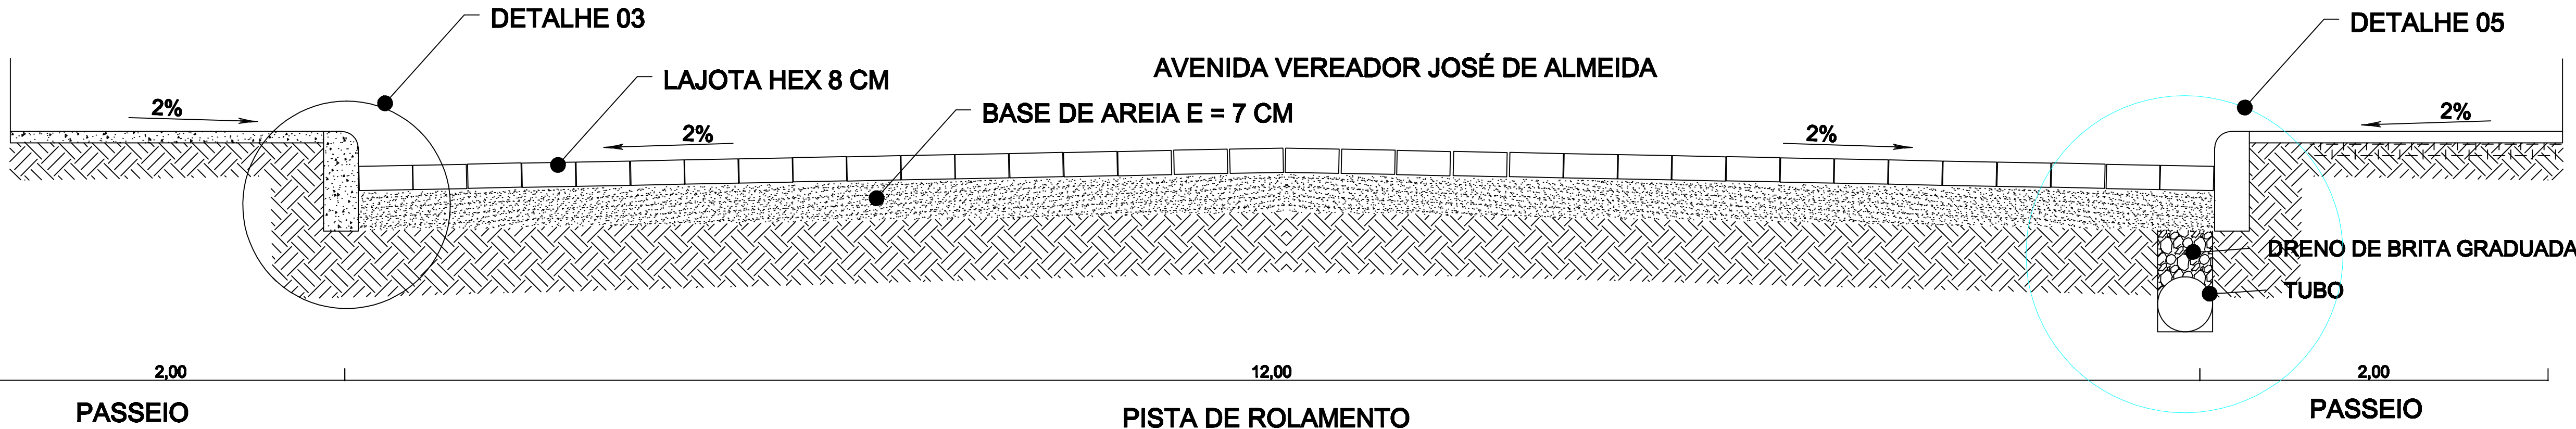

SEÇÃO TRANSVERSAL DO PAVIMENTO - ESC 1:25

PREFEITURA MUNICIPAL DE FREI ROGÉRIO - SC			
Projeto: Pavimentação de Lajota esquadra de Avenida Vereador José de Almeida			
Localização: Avenida Vereador José de Almeida		Referência: Perfil Transv/Long	
Responsável Técnico: Bernardo O. Fontana Engenheiro Civil CREA SC: 108846-0		Área: 2.880,00M² Data: 13/08/2015	Prancha: P05