



Avenida Vereador José de Almeida



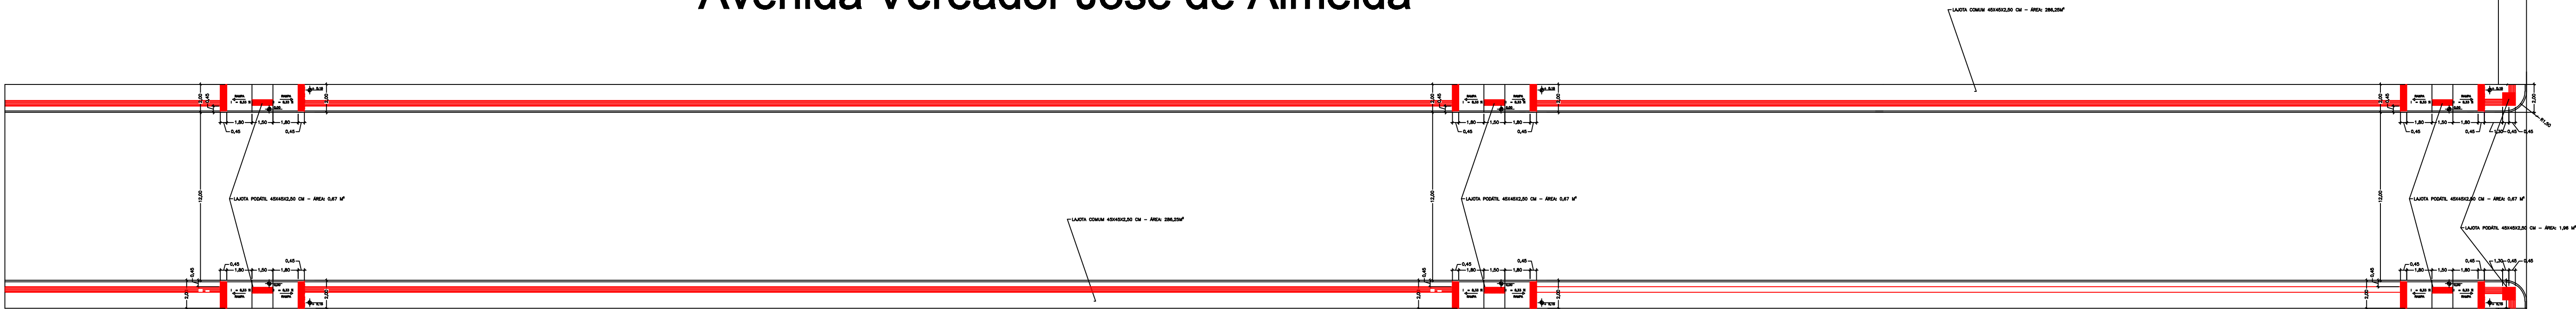


Rua: José Faquim

GEOMÉTRICO - ESC 1:200

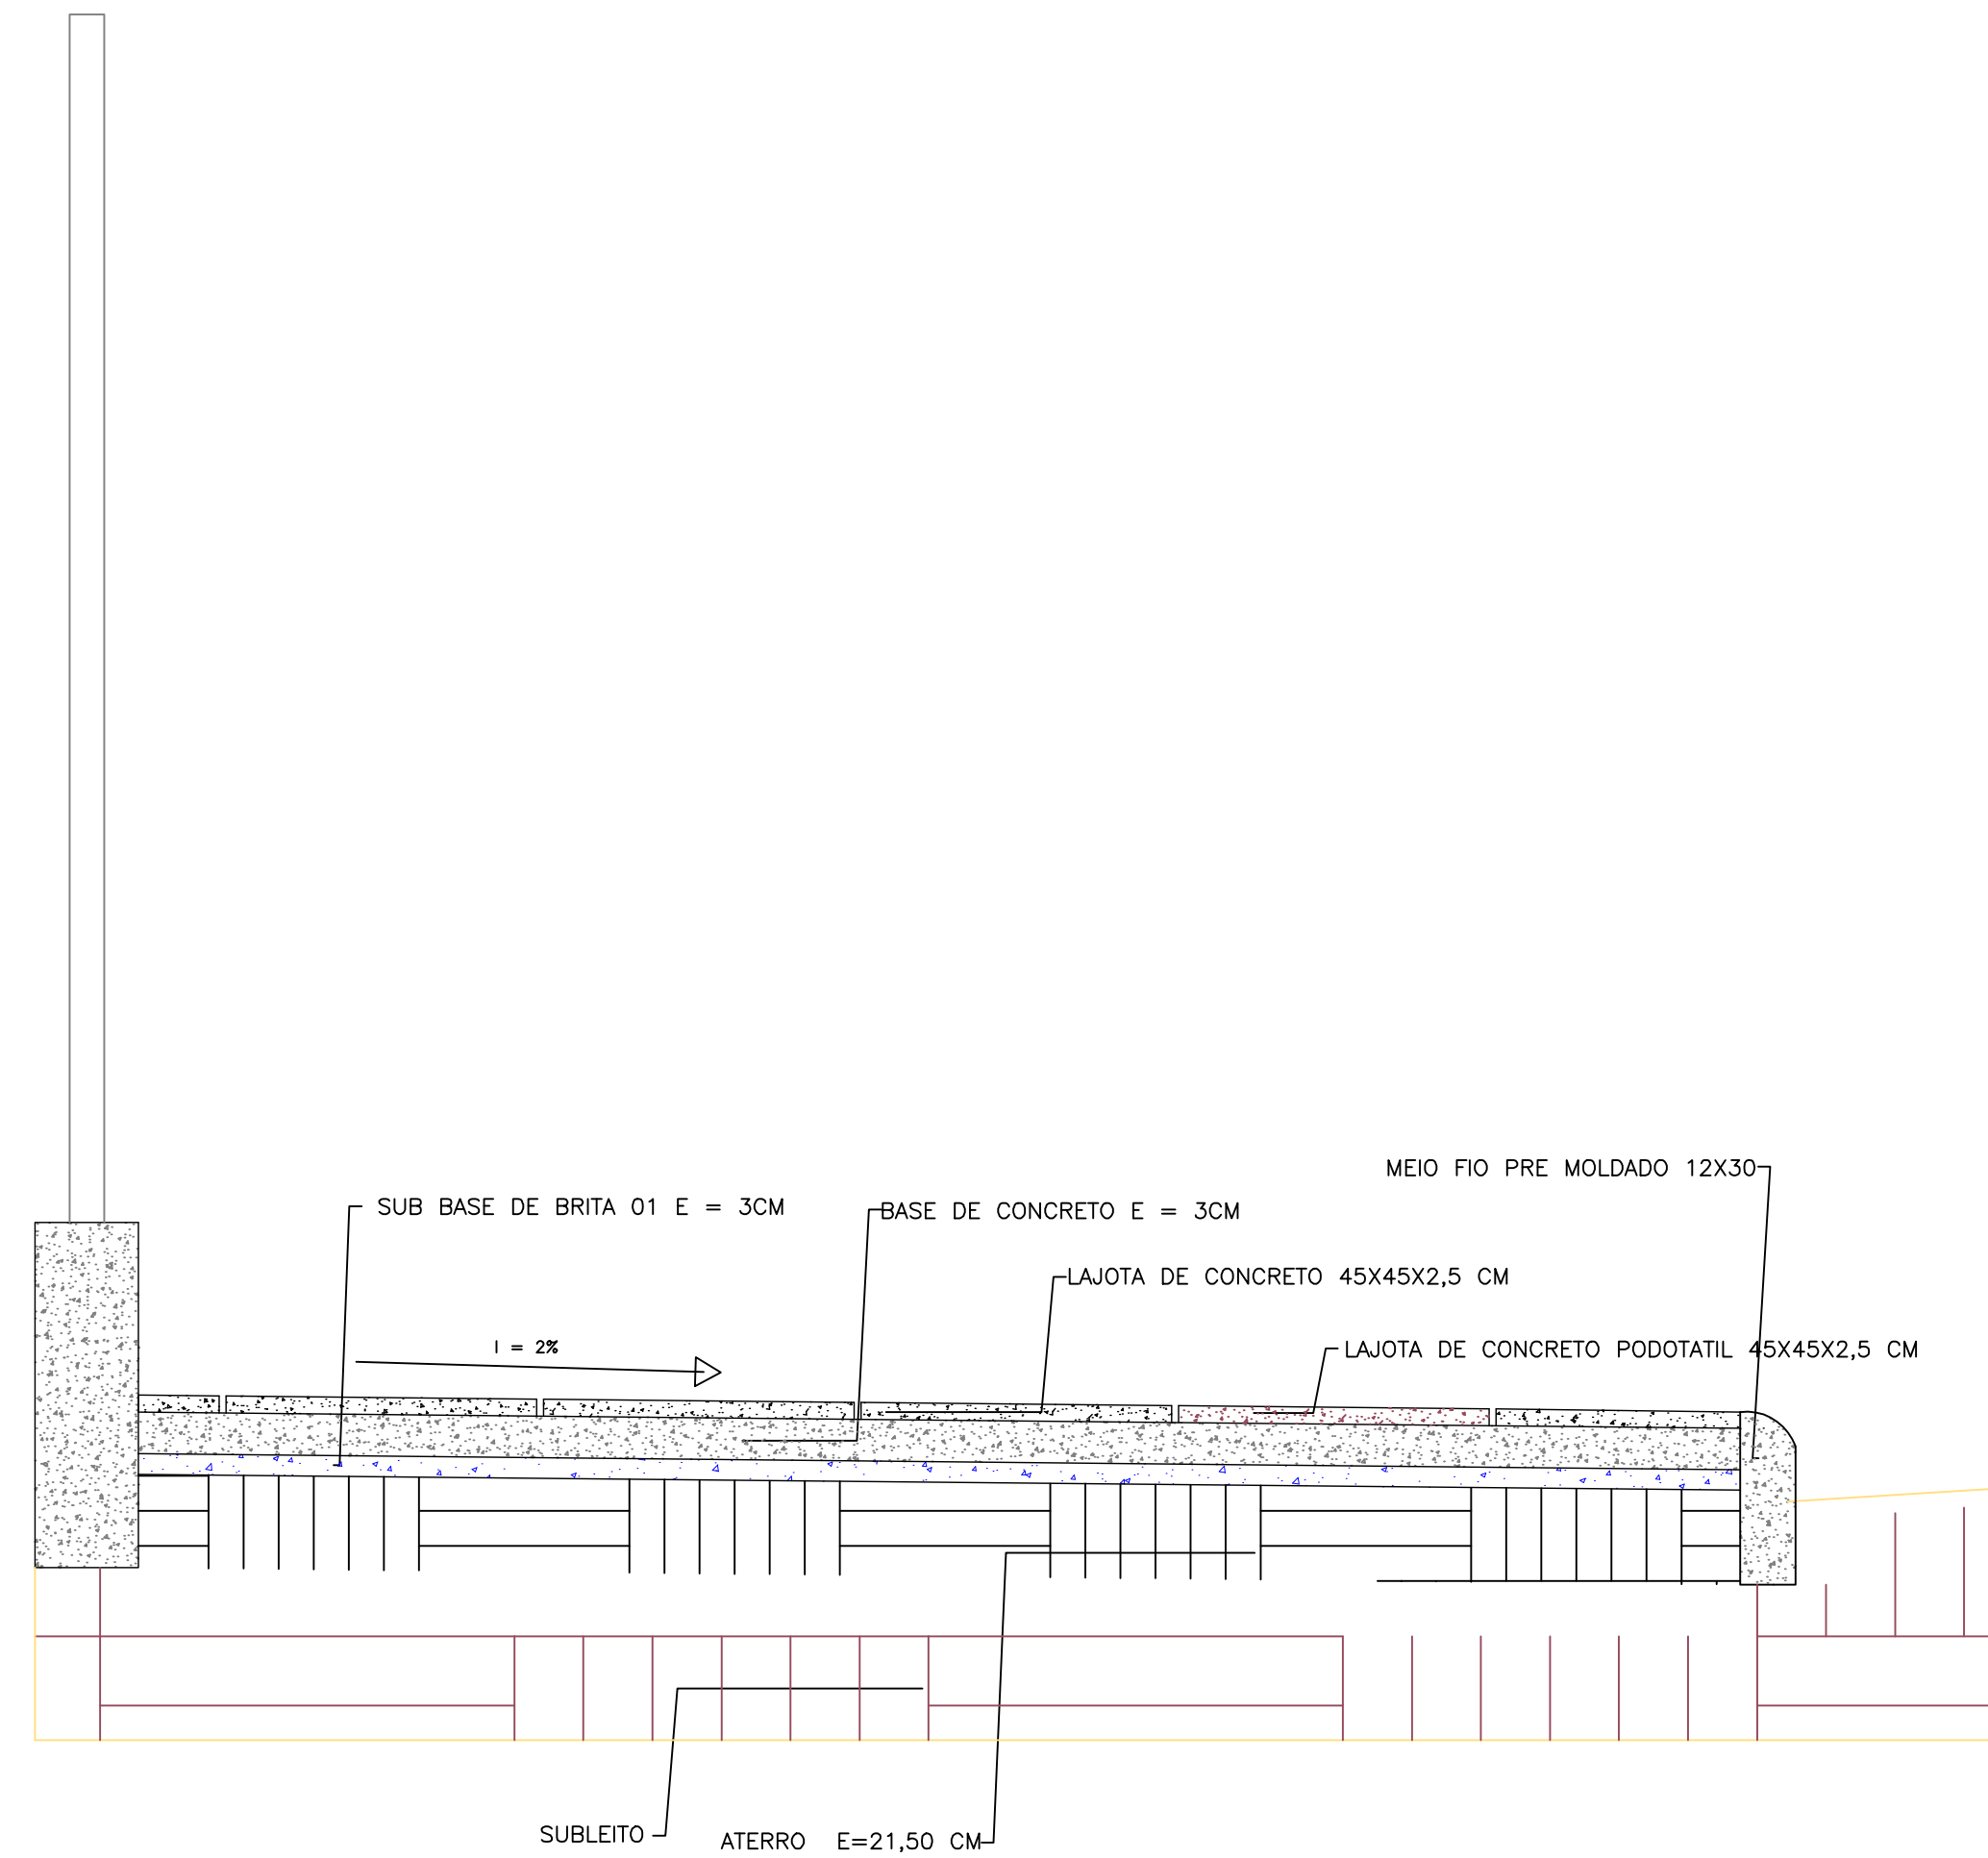

CORTE AA - S/ESC

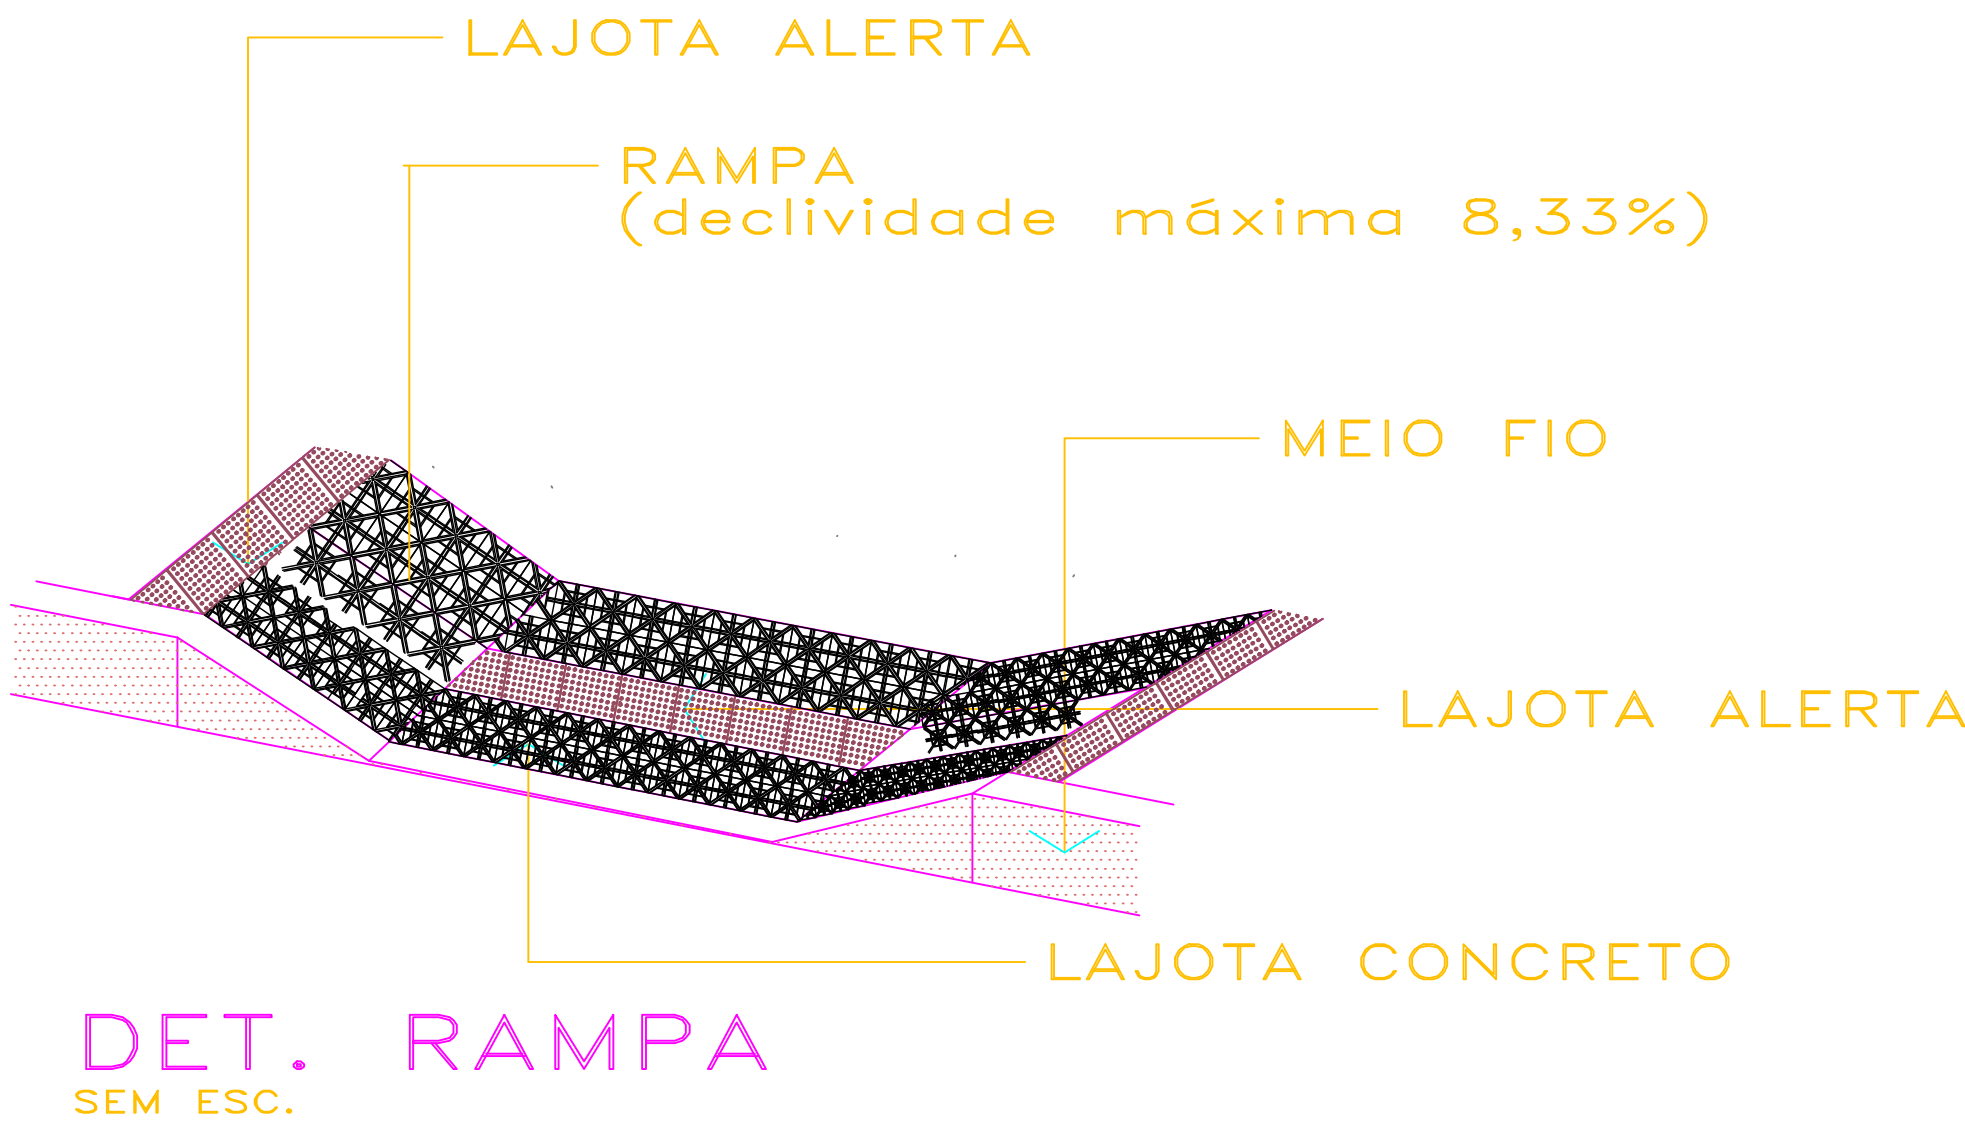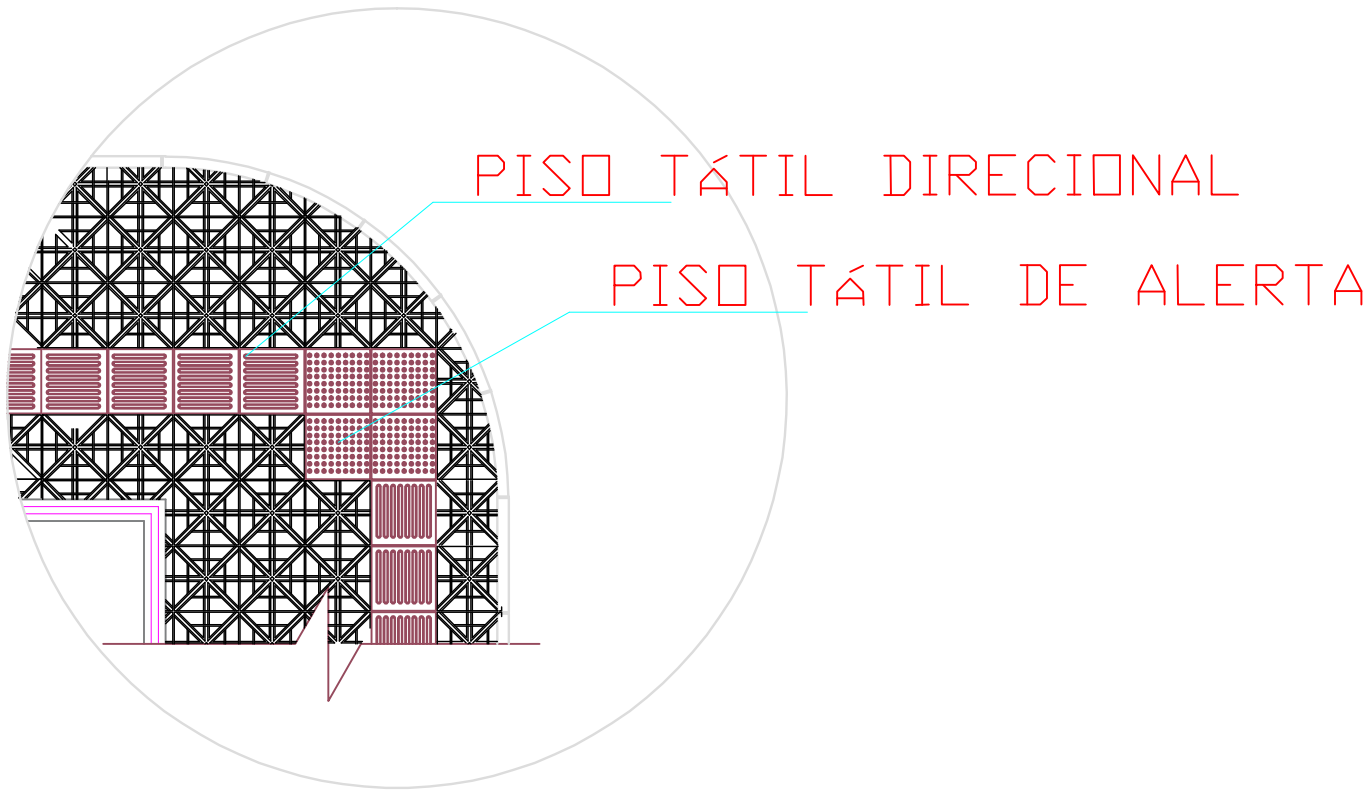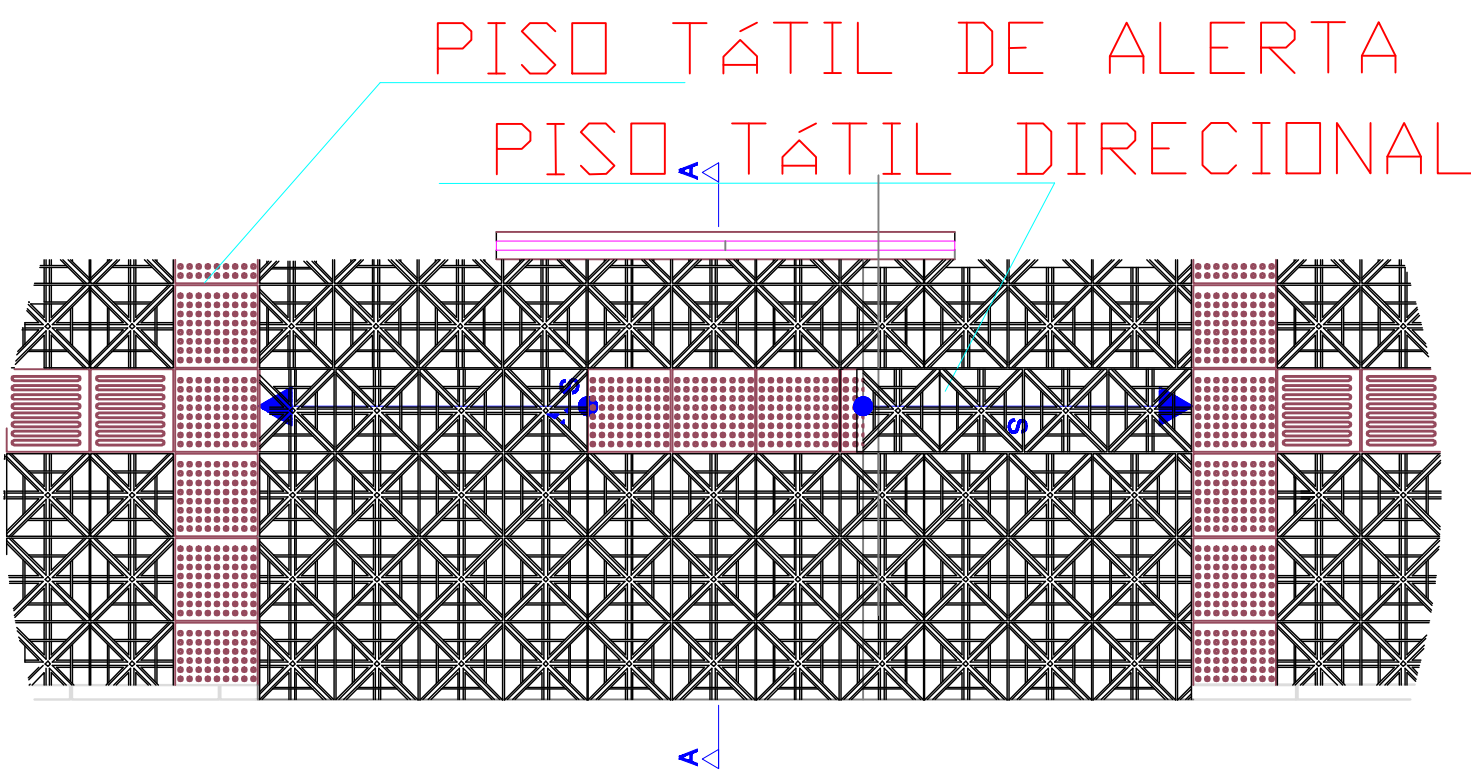

DET. RAMPA SEM ESC.

PREFEITURA MUNICIPAL DE FREI ROGÉRIO - SC			
Projeto: Pavimentação de Lajota excavada de Avenida Vereador José de Almeida			
Localização: Avenida Vereador José de Almeida		Referência: Geométrico	
Responsável Técnico: Bernardo O. Fontana Engenheiro Civil CREA SC: 108846-0		Área: 2.880,00M² Data: 13/08/2015	Prancha: P04