


- TRECHO REDE
- SUPERFÍCIE
- TUBO Ø 600 mm
- BOCA LOBO
- CAIXA INSPEÇÃO

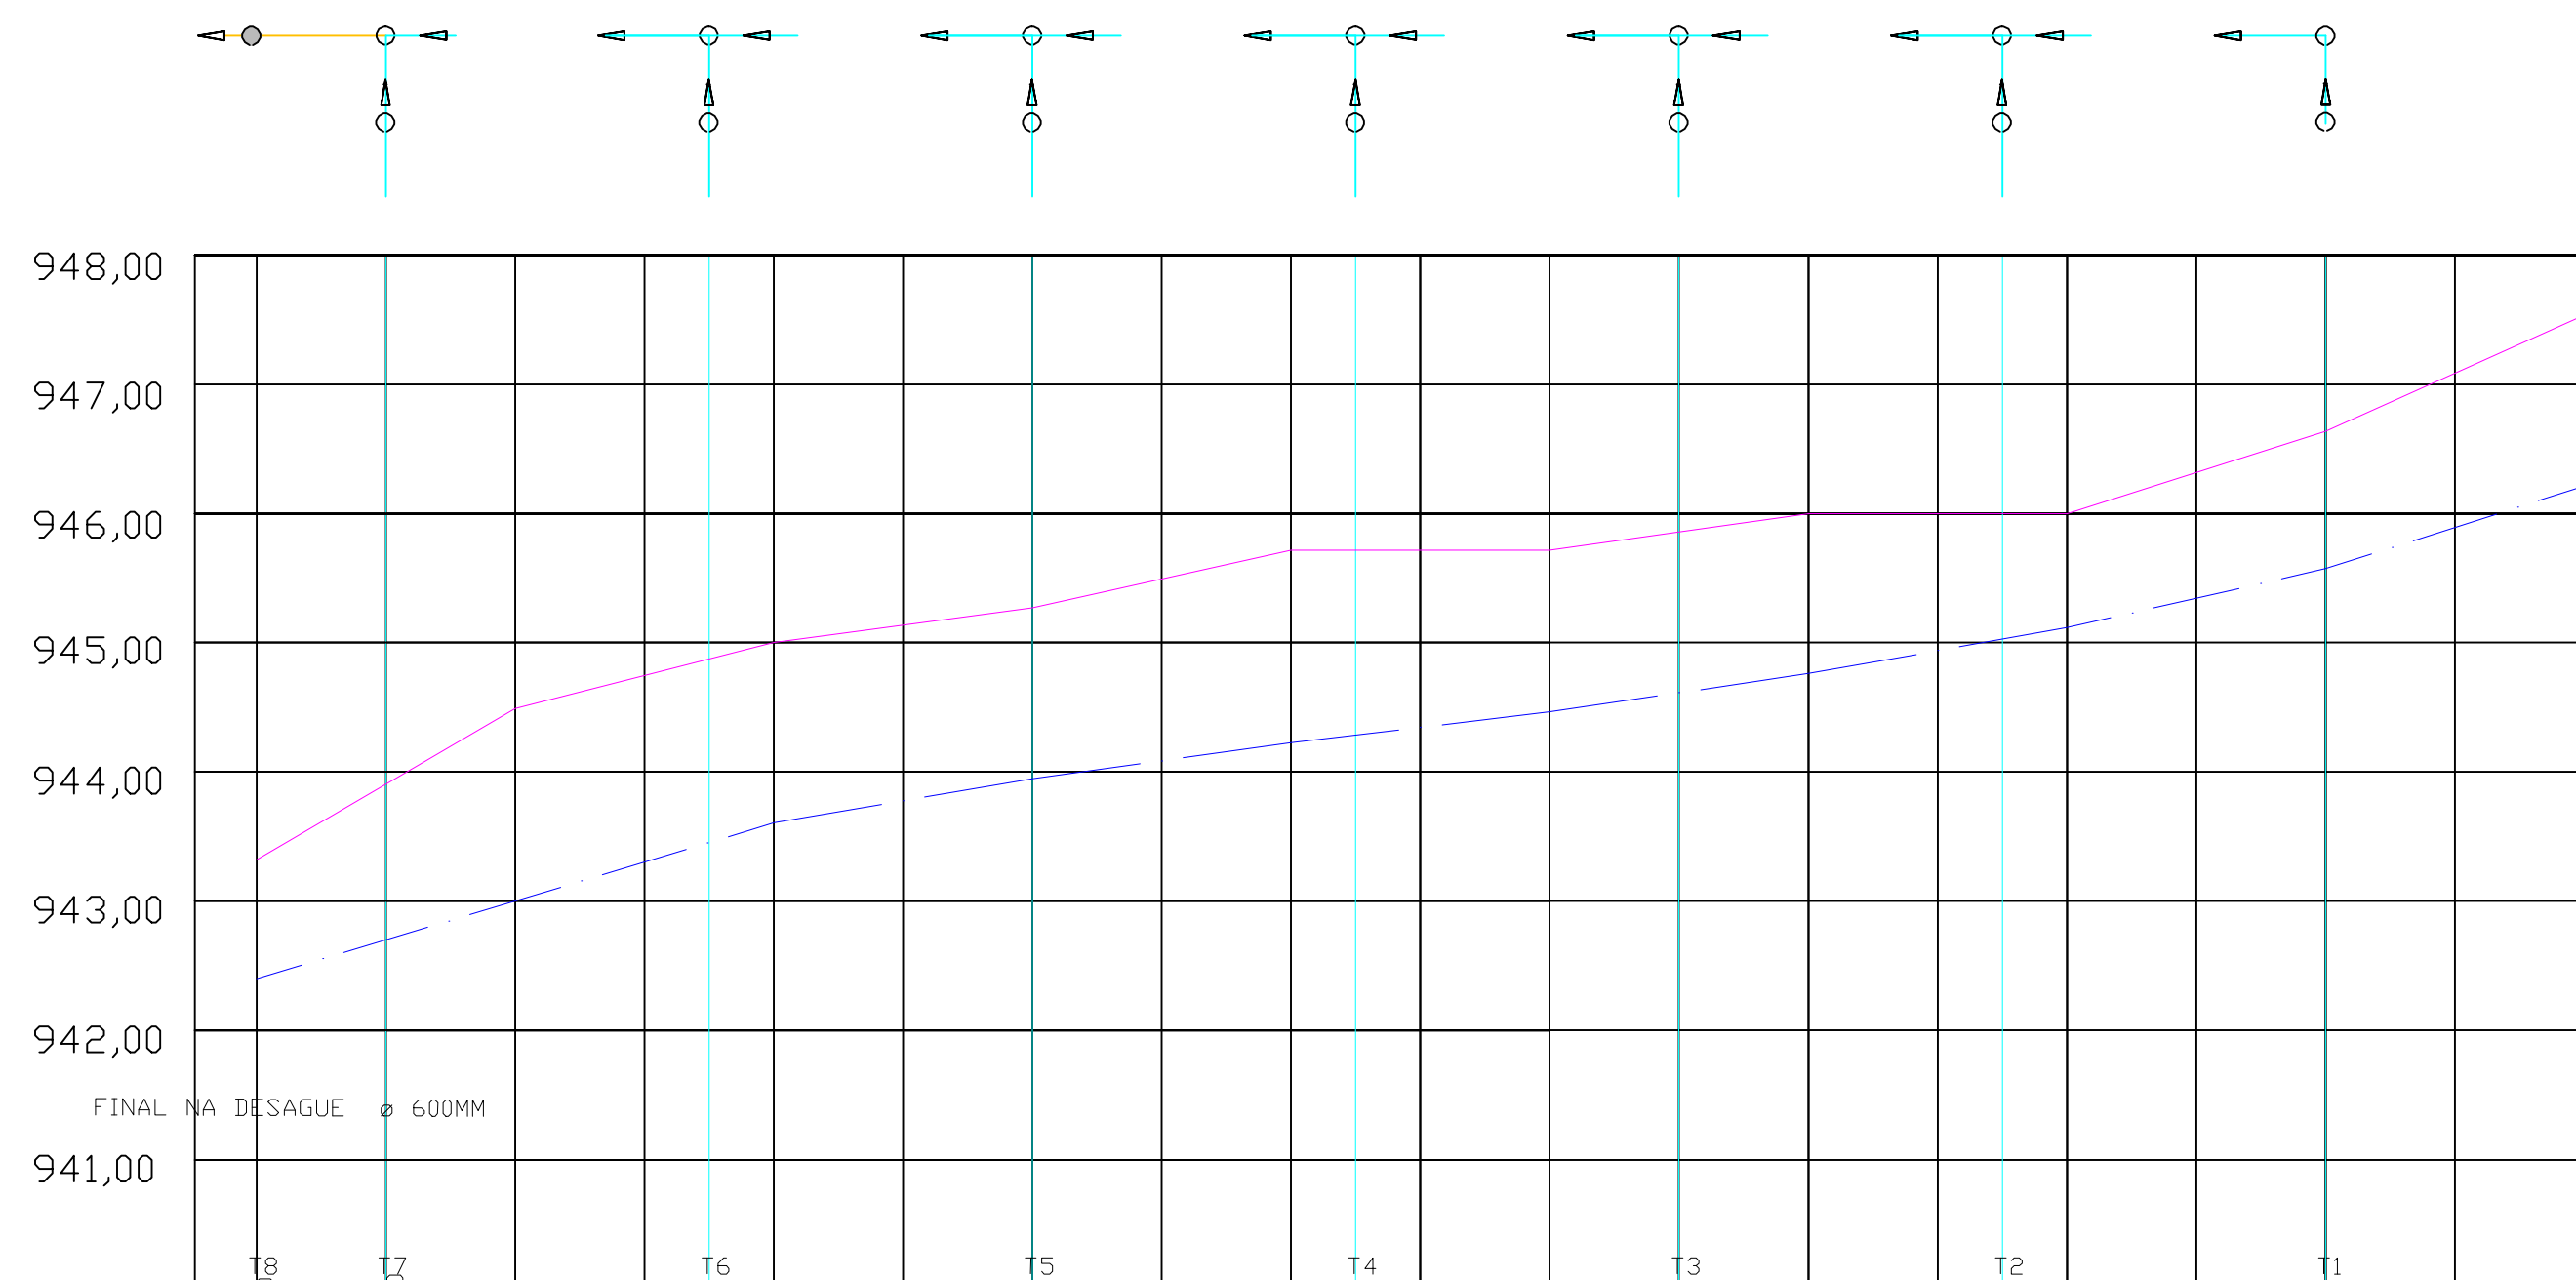

EXTENSAO SIMPLES E ACUMULADA (m)		15,00	10,60	24,20	24,20	24,20	24,20	24,20	24,20	24,20	24,20
RUA / LOCACAO / PAVIMENTO		AV. VEREADOR JOSÉ DE ALMEIDA - TRECHO 0+000,00 A 0+180,00 - T1 A T8 - TUB. ATÉ DESAGUE									
PROFUNDIDADE DO COLETOR		0,92	1,20	1,42	1,32	1,43	1,24	0,97	1,06		
COTA DA GERATRIZ INFERIOR ESTACA INTERNA DO COLETOR (m)		942,40	943,29	943,58	943,95	944,28	944,28	944,76	945,03	945,31	947,53
COTA DO TERRENO (m)		943,32	943,32	944,49	945,00	945,27	945,71	945,71	946,00	946,00	946,37
ESTACA		0+180,00	0+160,00	0+140,00	0+120,00	0+100,00	0+080,00	0+060,00	0+040,00	0+020,00	0+000,00

LEGENDA

- SENTIDO DE FLUXO - i = 2% (min)
- BOCA DE LOBO - 14 unidades (Av. Vereador José de Almeida)
- CAIXA DE INSPEÇÃO - 01 unidades (Av. Vereador José de Almeida)
- TUBULAÇÃO Ø 600 mm - 242,20 m (Av. Vereador José de Almeida)

PREFEITURA MUNICIPAL DE FREI ROGÉRIO - SC

Projeto: Pavimentação de Lajota esquadrejada de Avenida Vereador José de Almeida

Localização: Avenida Vereador José de Almeida

Referência: Drenagem de Av. Vereador José de Almeida

Responsável Técnico:

Bernardo O. Fontana
Engenheiro Civil
CREA SC: 108846-0

Área

2.880,00M²

Data

13/08/2015

Prancha

P06