



□ poste


Implantação e Pavimentação
Escala 1/100

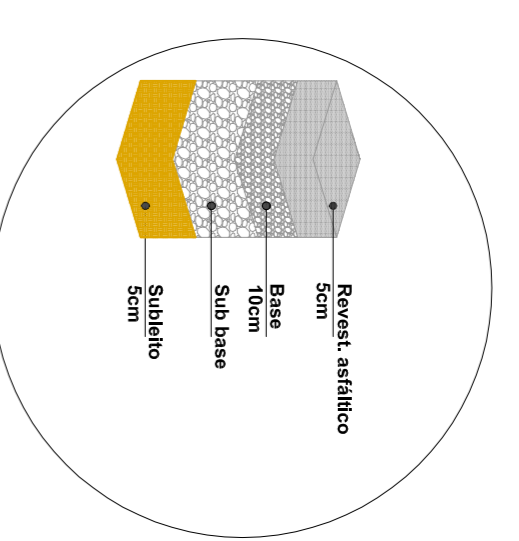


Asfalto

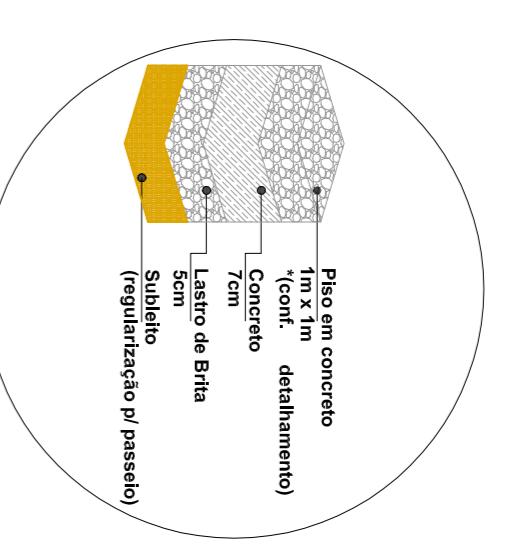



Calçada concreto

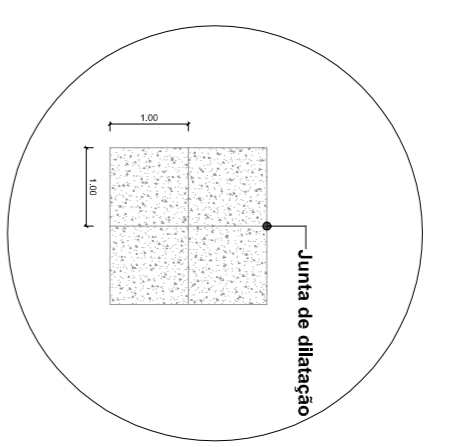


Calçada Concreto

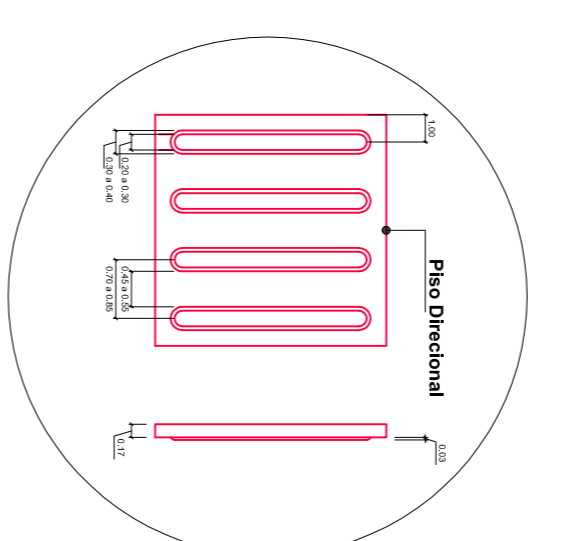

Piso Tátil - Direcional/ Alerta

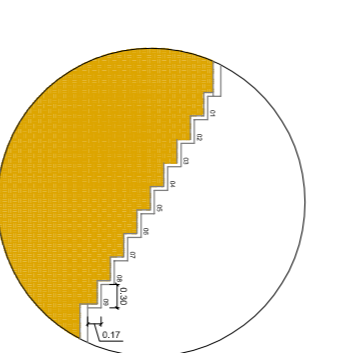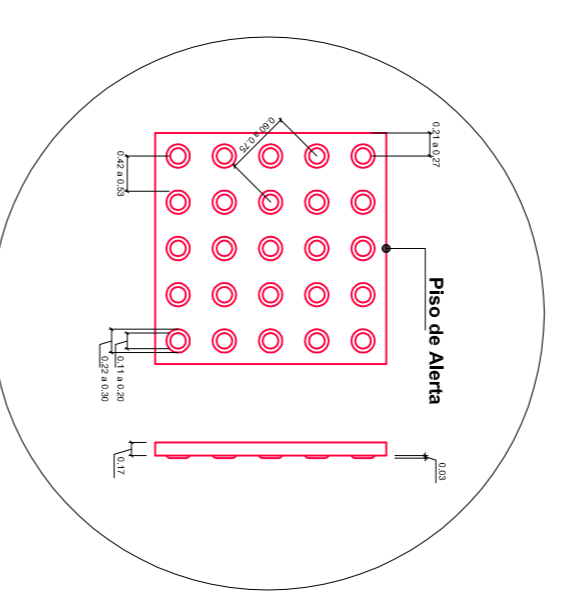

Escada

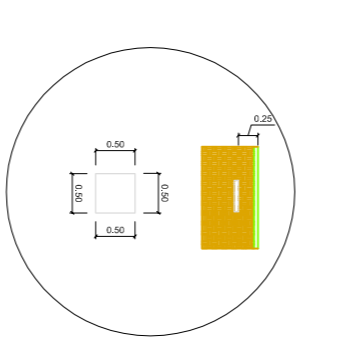

Base Balizador

CÂMARA MUNICIPAL DE FREI ROGERIO OF: 068.621.19-05		CAM/108022-4 PROJETO PASAGÍSTICO P/ URBANIZAÇÃO	
PROJETO PASAGÍSTICO P/ URBANIZAÇÃO AV. VEREADOR JOSÉ ALEXIA DE SOUZA - 250 - CENTRO - FREI ROGERIO - SC		DATA: 09/01/15	ESCALA: 1:50
CÂMARA MUNICIPAL DE FREI ROGERIO		MODIFICADO POR: 00	DATA: 1-5
IMPLANTAÇÃO E PAVIMENTAÇÃO		FOLHA: 01	
PROJETO DE ARQUITETURA FERNANDA DAMBRÓS FONTANA RUA MARIANO BORGES, 72 - OMBIBRAS - SC. FONE: (049) 93281315 e 9864-7280 e-mail: fernanda@fontanaarquiteta.com.br		ARQUITETURA COMPUTAÇÃO GRÁFICA Fernando	