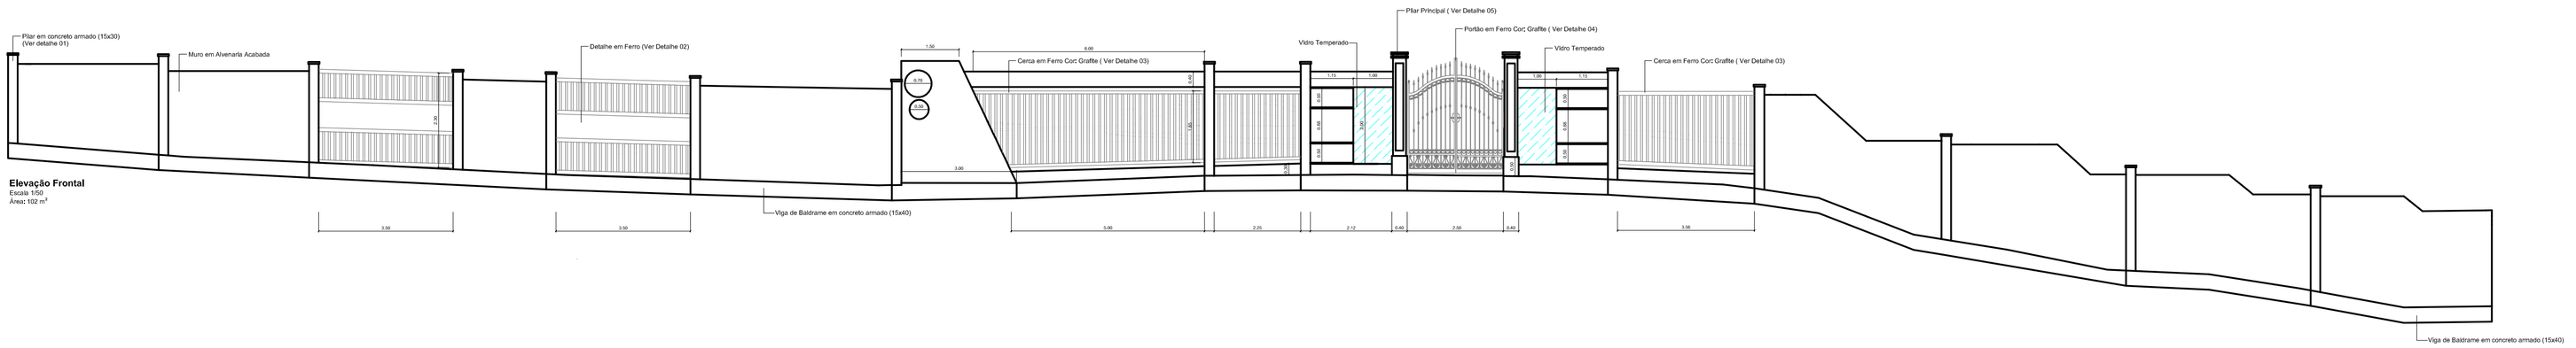

Elevação Frontal
Escala 1/50
Área= 102 m²

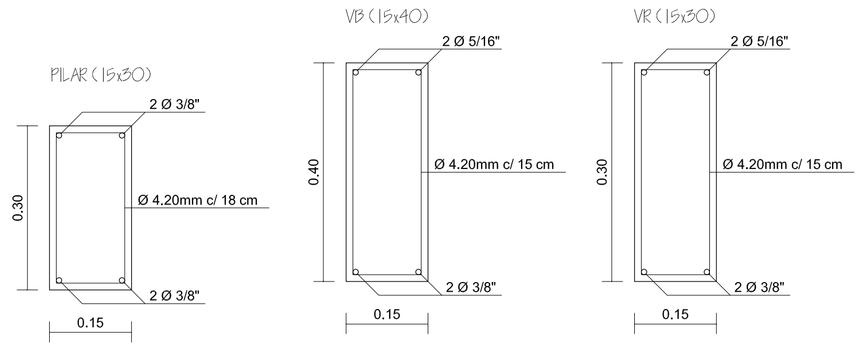

Detalhe Pilares e Vigas

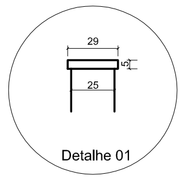

Detalhe 01

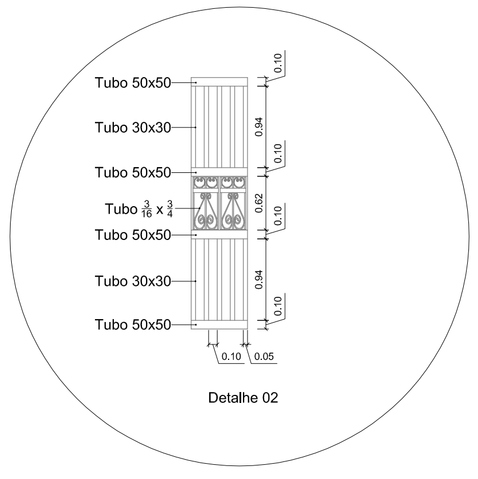

Detalhe 02

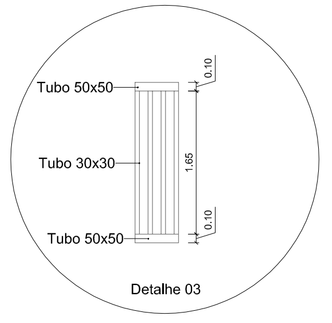

Detalhe 03

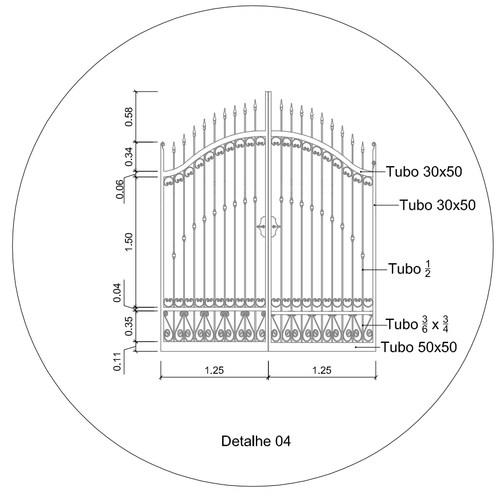

Detalhe 04

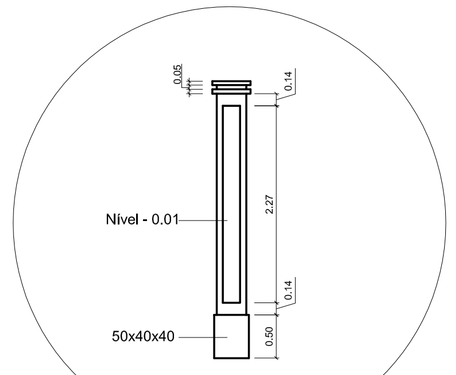

Detalhe 05

CÂMARA MUNICIPAL DE FREI ROGÉRIO
CPF 068.662.119-05

Resp. Técnico
Arq. FERNANDA DAMBRÓS FONTANA CAU A106802-4

PROJETO PAISAGÍSTICO P/ URBANIZAÇÃO
AV. VEREADOR JOSÉ ALMEIDA DE SOUZA - 250 - CENTRO - FREI ROGÉRIO - SC

DATA	ESCALA	MODIFICAÇÃO	PLOTAGEM
09/015	1:50	00	1:5

ECPHAP01

CÂMARA MUNICIPAL DE FREI ROGÉRIO

PROJETO PÓRTICO COM PORTÕES

FOLHA 03

PROJETO DE ARQUITETURA
FERNANDA DAMBRÓS FONTANA CAU A106802-4
RUA MAXIMINO MORAES 72 - CURITIBANOS SC. FAX 0(XX)49 32451315 e 9984-7900
e-mail=fernanda@borsarini.com.br

ARQUITETURA
COMPUTAÇÃO GRAFICA
Fernanda