ÁREA DE SERVIÇO

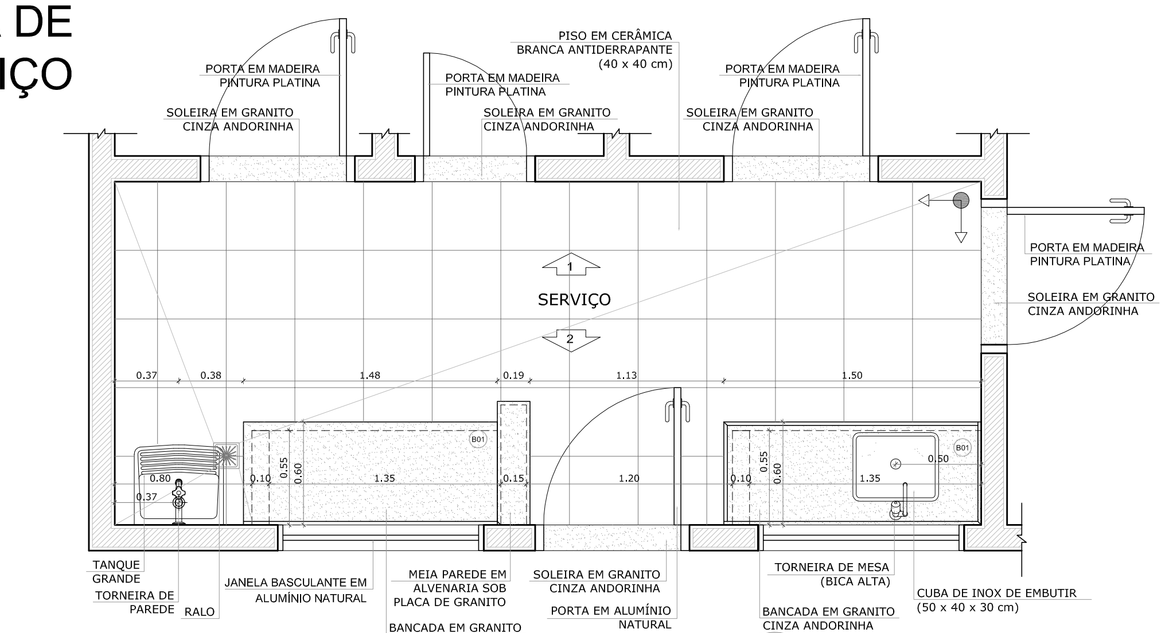

1 PLANTA BAIXA
ESCALA 1/25

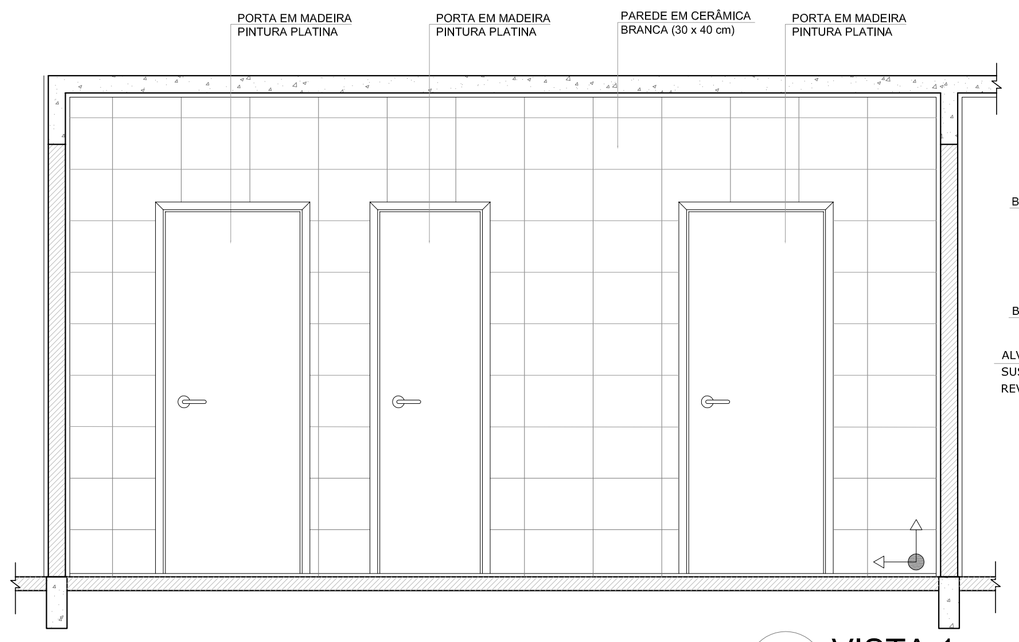

2 VISTA 1
ESCALA 1/25

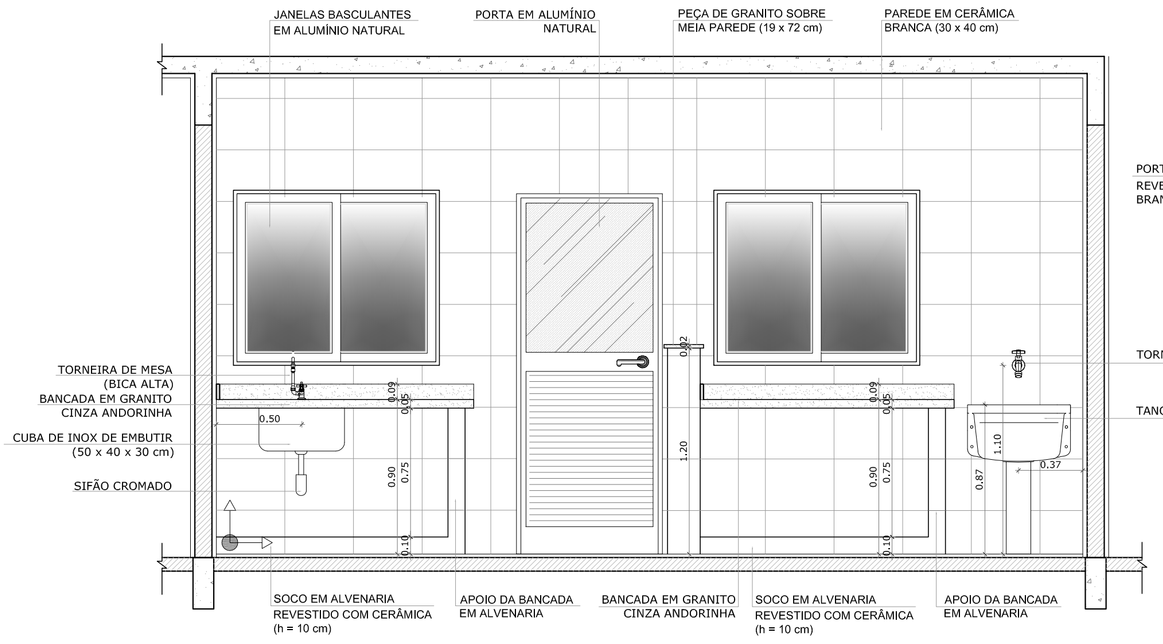

3 VISTA 2
ESCALA 1/25

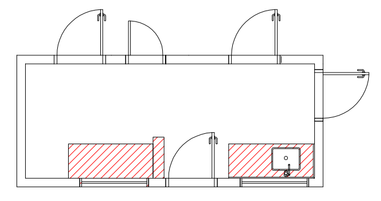

CROQUI DE REFERÊNCIA

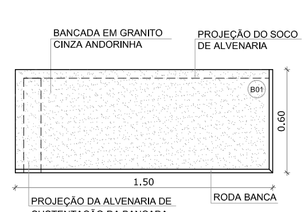

VISTA SUPERIOR
Escala: 1/25

VISTA SUPERIOR
Escala: 1/25

COZINHA

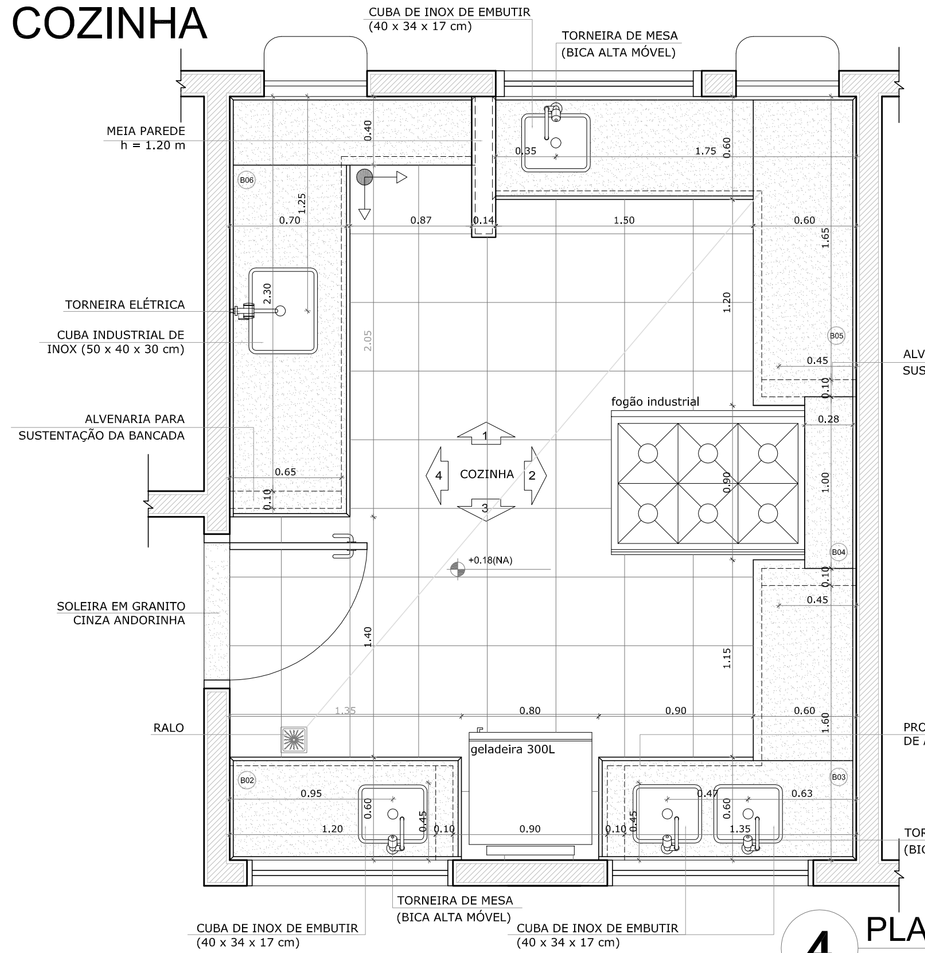

4 PLANTA BAIXA
ESCALA 1/25

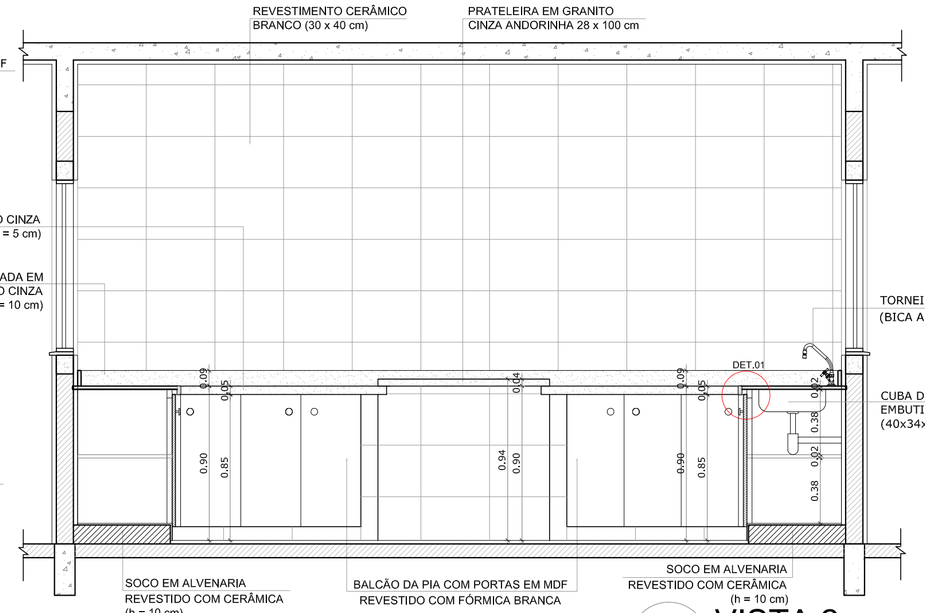

6 VISTA 2
ESCALA 1/25

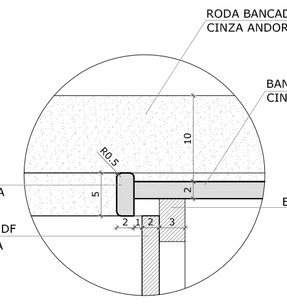

DETALHE 2 - CORTE
Bancada de granito - área molhada
Escala: 1/5

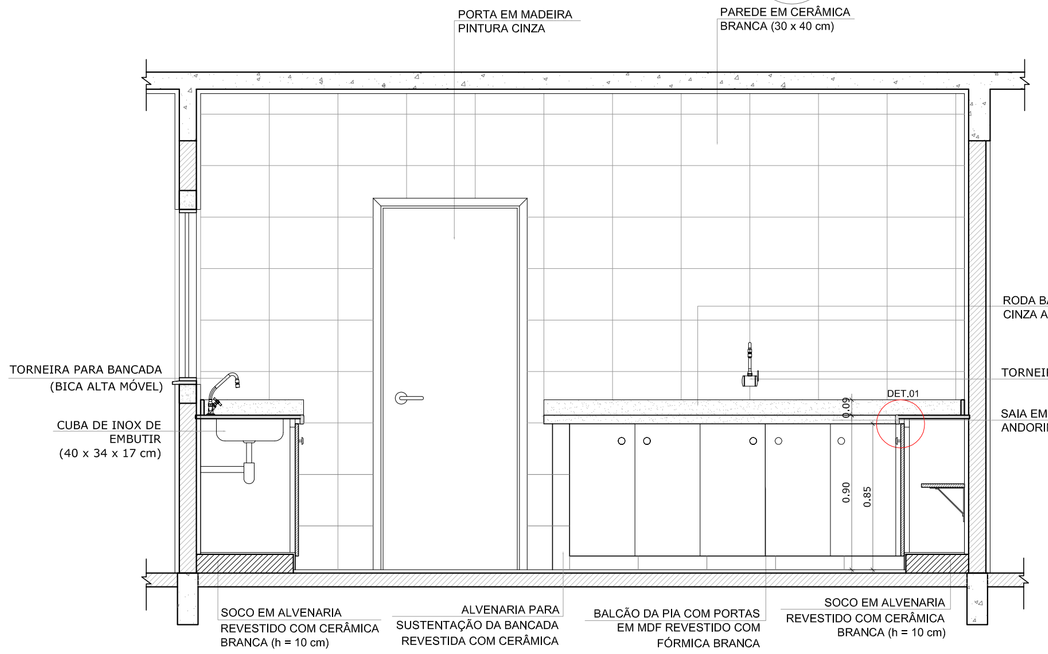

8 VISTA 4
ESCALA 1/25

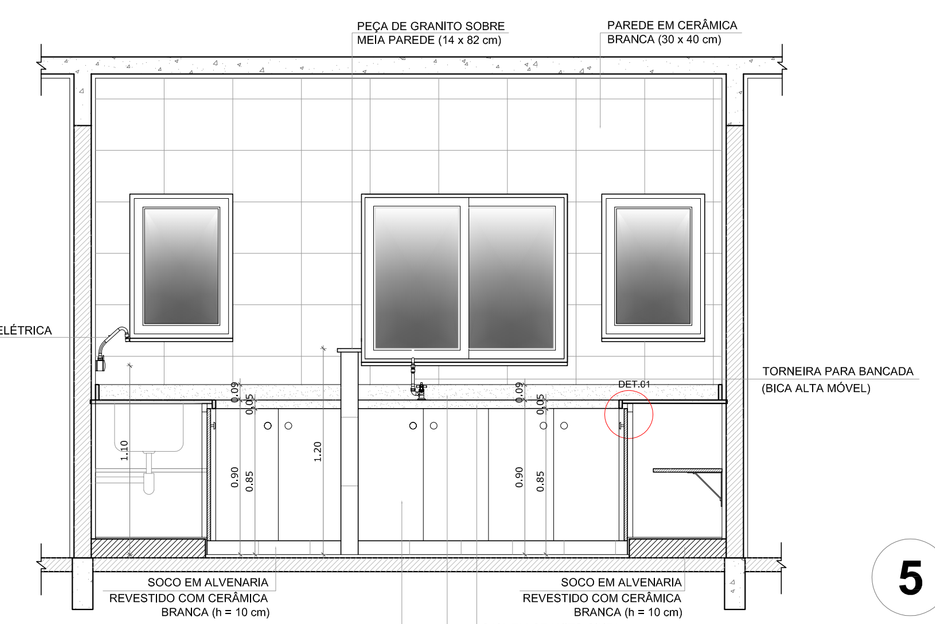

5 VISTA 1
ESCALA 1/25

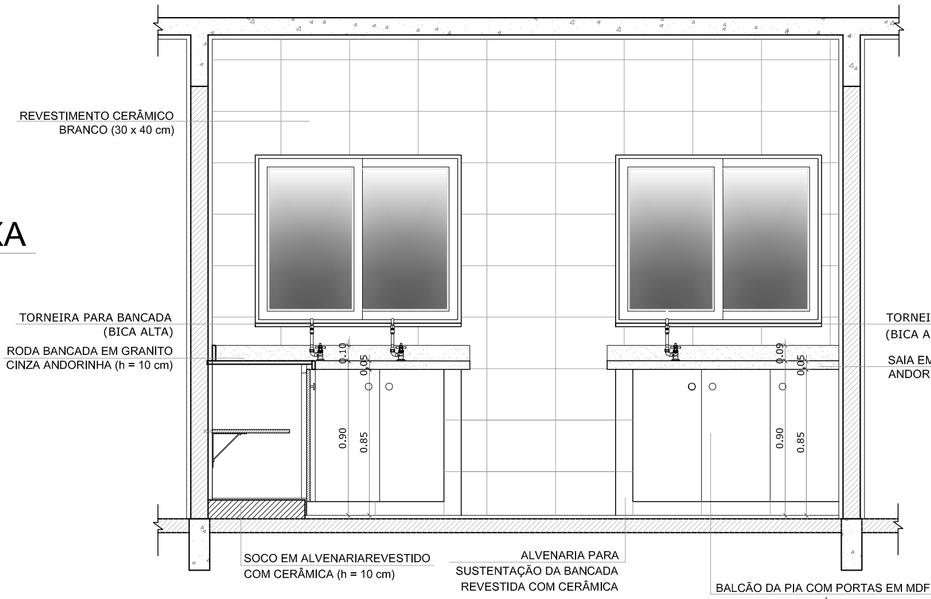

7 VISTA 3
ESCALA 1/25

GÁS/ LIXO

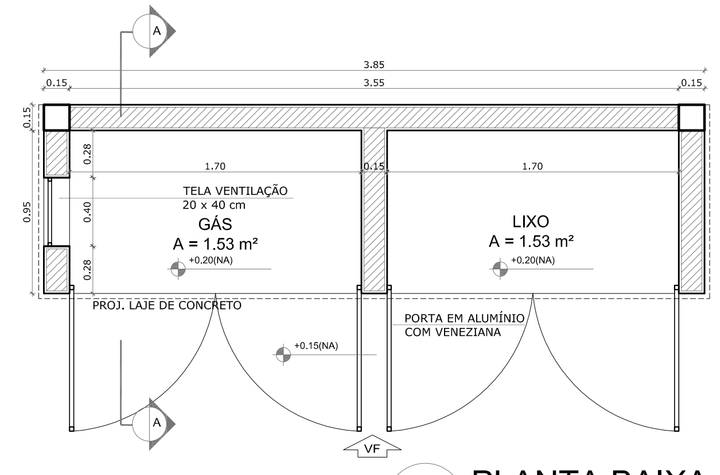

9 PLANTA BAIXA
ESCALA 1/25

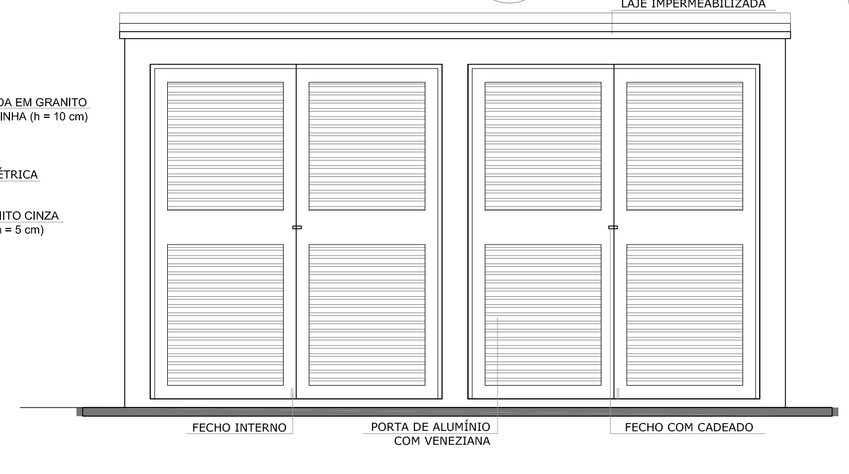

10 VISTA FRONTAL
ESCALA 1/25

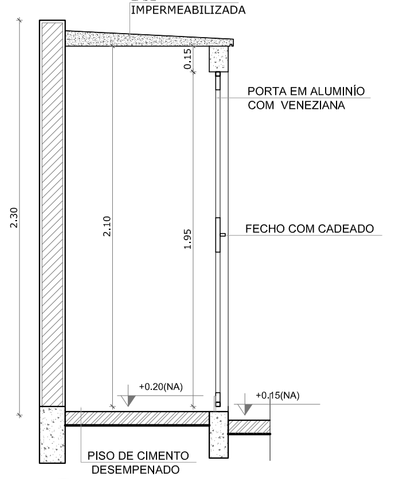

11 CORTE AA
ESCALA 1/25

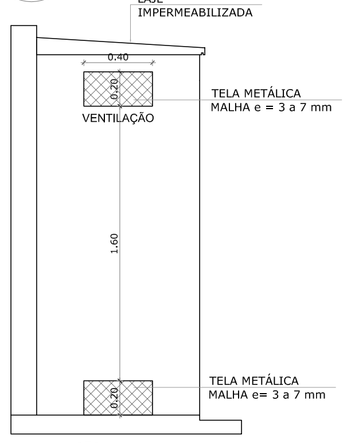

12 CORTE AA
ESCALA 1/25

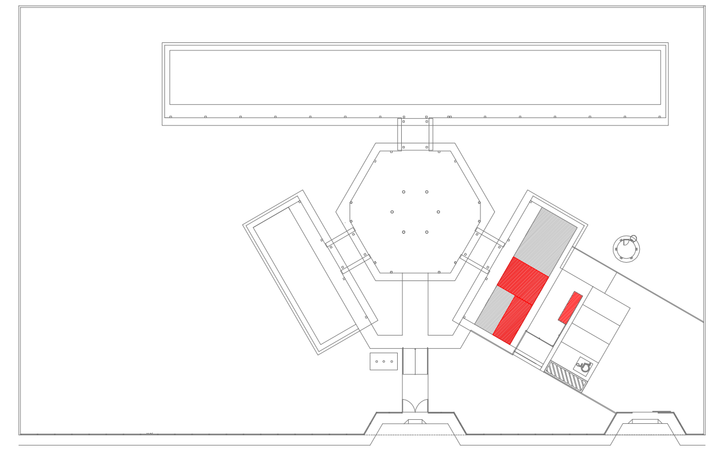

CROQUI DE REFERÊNCIA

OBSERVAÇÃO:

A PAGINAÇÃO DAS PAREDES DEVERÁ SEGUIR O ALINHAMENTO DO PISO.

NOTAS

- MEDIDAS E NÍVEIS EM METROS
- VERIFICAR POSIÇÃO EXATA DOS PILARES NO PROJETO ESTRUTURAL
- VERIFICAR DETALHES CONSTRUTIVOS PERTINENTES NO PROJETO DE DETALHAMENTO
- SEGUIR ORIENTAÇÃO DO PROJETO QUANTO A UTILIZAÇÃO DAS CORES; CASO SEJA NECESSÁRIA ALTERAÇÃO, CONSULTAR O CADERNO DE ESTUDO DE CORES
- EM CASO DE CONFLITO DE INFORMAÇÕES ENTRE O PROJETO GRÁFICO E O MEMORIAL DESCRITIVO E ESPECIFICAÇÕES TÉCNICAS, PREVALECE A INFORMAÇÃO CONTIDA NO DESENHO
- ALTERAÇÕES NESTE PROJETO SOMENTE COM AUTORIZAÇÃO EXPRESSA DO FNDE

REFERÊNCIA:

- PLANILHA DE QUANTITATIVOS
- MEMORIAL DESCRITIVO E ESPECIFICAÇÕES TÉCNICAS

FNDE Fundo Nacional de Desenvolvimento da Educação

Ministério da Educação

GOVERNO FEDERAL BRASIL PAÍS RICO É PAÍS SEM POBREZA

PROJETO PADRÃO - FNDE

MUNICÍPIO – UF:

PROPRIETÁRIO:

ENDEREÇO:

PROPRIETÁRIO

RESP. TÉCNICO CAU CREA

DLFO

CAU / CREA

RA

OBSERVAÇÕES:

ESCOLA 6 SALAS DE AULA

PROJETO DE ARQUITETURA

COORDENAÇÃO
CGEST – Coordenação Geral de Infraestrutura Educacional

AMPLIAÇÃO BLOCO DE SERVIÇO
COZINHA, ÁREA DE SERVIÇO
GÁS E LIXO

ARQ

FORMATO (1140X594)

REVISÃO R.01

ESCALA INDICADA

DATA EMISSÃO FEVEREIRO/2014

PRANCHA 18/23