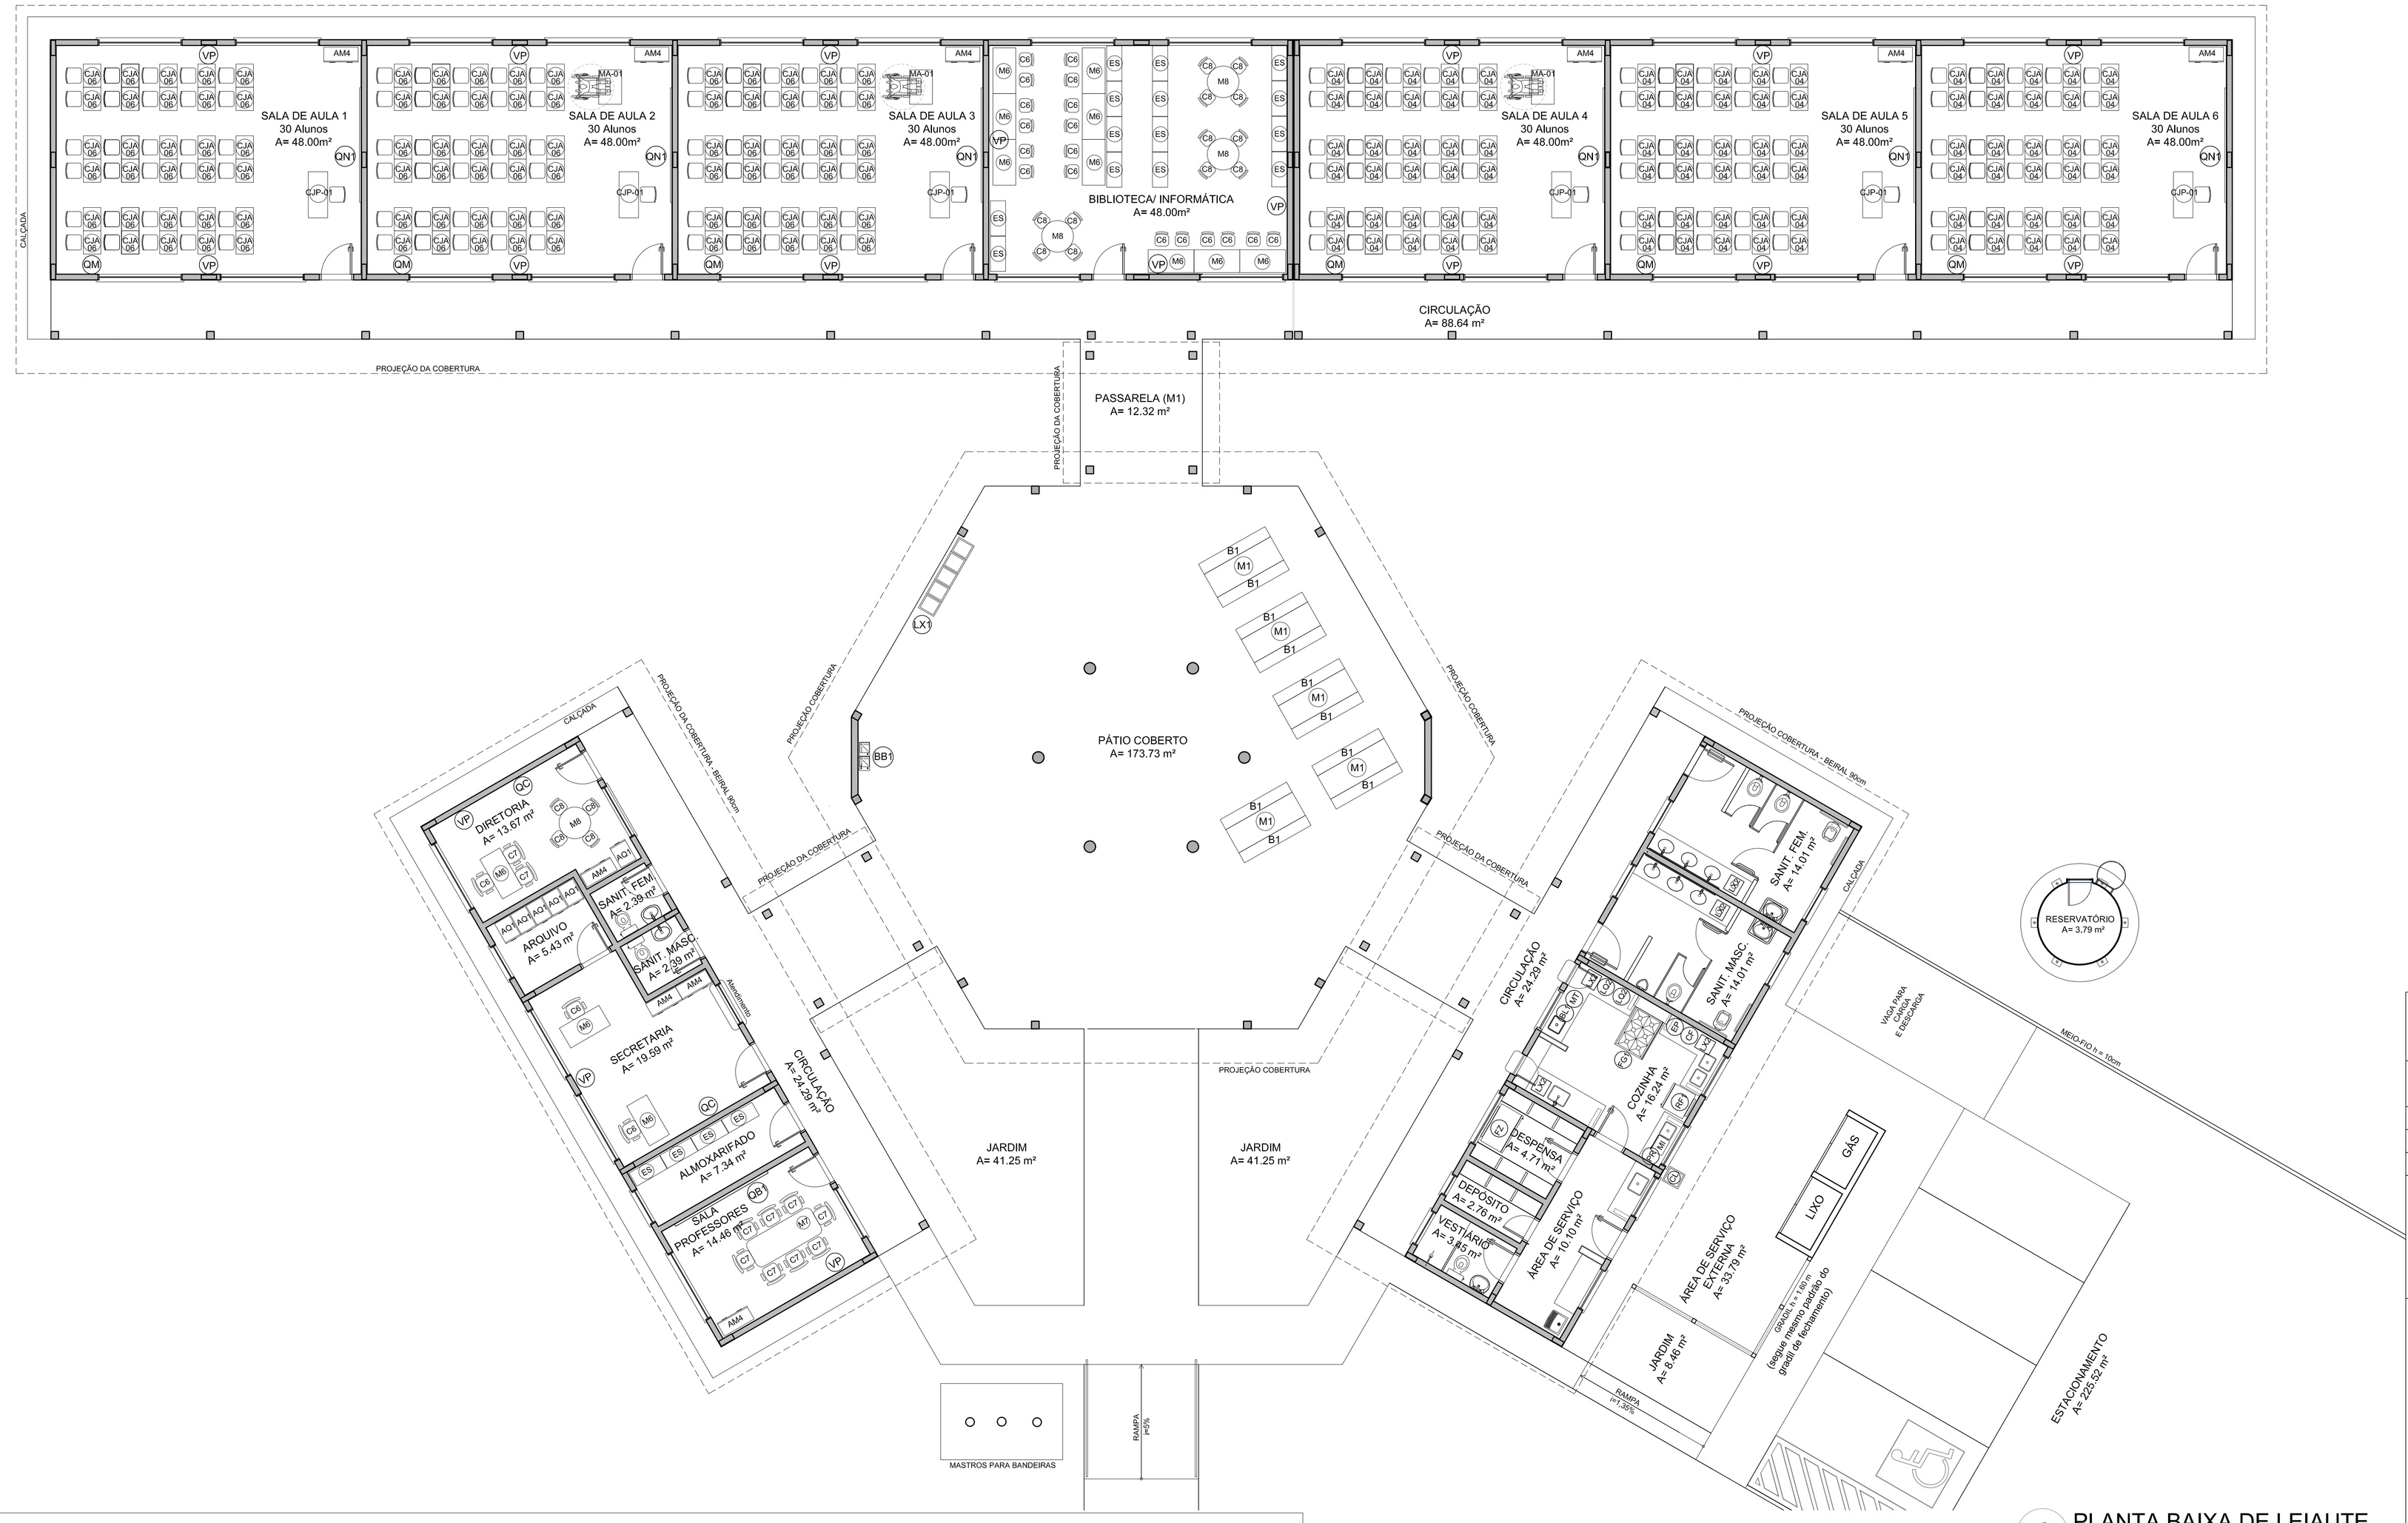

1 PLANTA BAIXA DE LEIAUTE
ESCALA 1/75

LEGENDA:

INDICAÇÃO NÍVEIS PLANTA E CORTE		INDICAÇÃO DE VISTAS	
INDICAÇÃO DE CORTES		ESPECIFICAÇÃO DE MATERIAIS	1 / 1
INDICAÇÃO DE FACHADAS	X	INDICAÇÃO DE EIXOS	
INDICAÇÃO DE PORTAS E JANELAS	JAX / PMX	INDICAÇÃO DE ELEMENTOS (BANCADA, PRATELEIRAS E ETC.)	BCX

NOTAS
- MEDIDAS E NÍVEIS EM METROS
- VERIFICAR POSIÇÃO EXATA DOS PILARES NO PROJETO ESTRUTURAL
- VERIFICAR DETALHES CONSTRUTIVOS PERTINENTES NO PROJETO DE DETALHAMENTO
- SEGUIR ORIENTAÇÃO DO PROJETO QUANTO A UTILIZAÇÃO DAS CORES; CASO SEJA NECESSÁRIA ALTERAÇÃO, CONSULTAR O CADERNO DE ESTUDO DE CORES
- EM CASO DE CONFLITO DE INFORMAÇÕES ENTRE O PROJETO GRÁFICO E O MEMORIAL DESCRITIVO E ESPECIFICAÇÕES TÉCNICAS, PREVALECE A INFORMAÇÃO CONTIDA NO DESENHO
- ALTERAÇÕES NESTE PROJETO SOMENTE COM AUTORIZAÇÃO EXPRESSA DO FNDE

REFERÊNCIA:
- PLANILHA DE QUANTITATIVOS
- MEMORIAL DESCRITIVO E ESPECIFICAÇÕES TÉCNICAS

MOBILIÁRIO

AMBIENTES	MOBILIÁRIO	QTD.	DESCRIÇÃO
ADMINISTRAÇÃO E SALAS DE AULA	AM4	10	ARMÁRIO ALTO EM AÇO DIM: 198x80x40cm (AxLxP)
	AQ1	06	ARQUIVO EM AÇO DIM: 105x47x71cm (AxLxP)
	M9	12	MESA DE TRABALHO DIM:76x120x60cm (AxLxP)
	C6	21	CADEIRA GIRATÓRIA COM ALTURA REGULÁVEL DIM: 90x100x58x58cm (AxLxP)
	M7	01	MESA DE REUNIÃO PARA 8 PESSOAS DIM: 200x100x75cm (CxLxA)
	C7	10	CADEIRA FIXA PARA REUNIÕES DIM: 58x58x90cm (CxLxA)
	ES	18	ESTANTE DE AÇO COM REFORÇO EM X (8 BANDEJAS)* DIM: 198x92x40cm (AxLxP)

*ESTE ITEM NÃO FAZ PARTE DO KIT DE MOBILIÁRIO FINANCIADO PELO FNDE.

AMBIENTES	MOBILIÁRIO	QTD.	DESCRIÇÃO
ADMINISTRAÇÃO E SALAS DE AULA	M8	04	MESA DE REUNIÃO PARA ADULTOS DIM:100 x 71 cm (Diam.xA)
	C8	16	CADEIRA DE REUNIÃO PARA ADULTOS DIM: 90x100x58x58cm (AxLxP)
	CJP-01	06	CONJUNTO PARA PROFESSOR
			MESA REVESTIDA EM LAMINADO MELAMÍNICO PARA PROFESSORES DIM: 76x120x65cm (AxCxL)
			CADEIRA COM ASSENTO E ENCOSTO REVESTIDOS EM POLIPROPILENO COR CINZA PARA PROFESSORES DIM. ASSENTO: 46x43x46cm (AxLxP)
	CJA-01	90	CONJUNTO PARA ALUNO TAMANHO 4, DE ACORDO COM A FAIXA ETÁRIA ATENDIDA
			MESA REVESTIDA EM LAMINADO MELAMÍNICO DIM: VARIÁVEIS DE ACORDO COM O TAMANHO 4
			CADEIRA COM ASSENTO E ENCOSTO REVESTIDOS EM POLIPROPILENO CORES VARIÁVEIS. DIM: VARIÁVEIS DE ACORDO COM O TAMANHO SOLICITADO (4 ou 6)
	CJA-02	90	CONJUNTO PARA ALUNO TAMANHO 6, DE ACORDO COM A FAIXA ETÁRIA ATENDIDA
			MESA REVESTIDA EM LAMINADO MELAMÍNICO DIM: VARIÁVEIS DE ACORDO COM O TAMANHO 6
			CADEIRA COM ASSENTO E ENCOSTO REVESTIDOS EM POLIPROPILENO CORES VARIÁVEIS. DIM: VARIÁVEIS DE ACORDO COM O TAMANHO 6
	MA-01	03	MESA INDIVIDUAL PARA ALUNOS EM CADEIRA DE RODAS, COM TAMPO EM MDP OU MDF, REVESTIDO EM LAMINADO MELAMÍNICO. DIM.: 62x90x60 cm (AxLxP)

AMBIENTES	MOBILIÁRIO	QTD.	DESCRIÇÃO
ADMINISTRAÇÃO E SALAS DE AULA	QC	02	QUADRO DE AVISOS EM METAL DIM: 90x150cm (AxL)
	QM	06	QUADRO MURAL DE FELTRO DIM: 120x90cm (AxL)
	QN	06	QUADRO NEGRO TIPO LOUSA DIM: 300 x 120 cm (LxA)
	QB	01	QUADRO BRANCO TIPO LOUSA MAGNÉTICO DIM: 120 x 200cm (AxL)
PATIO COBERTO/ REFEITÓRIO	M1	05	MESA RETANGULAR MONOBLOCO COM BORDAS ARREDONDADAS PARA ADULTOS DIM: 180x80cm
	B1	10	BANCO RETANGULAR MONOBLOCO COM BORDAS ARREDONDADAS DIM: 45x180x46cm (AxLxP)

EQUIPAMENTO

AMBIENTES	MOBILIÁRIO	QTD.	DESCRIÇÃO
COZINHA/COPA/ SANITÁRIOS E VESTIÁRIOS	FZ	01	FREEZER HORIZONTAL DE USO DOMESTICO 420L - LINHA BRANCA
	RF1	01	GELADEIRA DE USO DOMESTICO FROSTFREE 300L- LINHA BRANCA
	FG2	01	FOGÃO INDUSTRIAL 06 BOCAS QUEIMADORES DUPLOS COM FORNO DE CÂMERA E BANHO MARIA ACOPLADOS
	LX2	07	LIXEIRA DE 50L COM PEDAL CAPACIDADE DE 50L
	MI	01	MICROONDAS 30L - LINHA BRANCA
	LQ	02	LIQUIDIFICADOR INDUSTRIAL CAPACIDADE 4L
	CF	01	CAFETEIRA DE 1000W CAPACIDADE 1,7L
	PR	01	PURIFICADOR DE ÁGUA - REFRIGERADO - CAPACIDADE 2,5 A 2,8 L

AMBIENTES	MOBILIÁRIO	QTD.	DESCRIÇÃO
COZINHA/COPA/ SANITÁRIOS E VESTIÁRIOS	EP	01	ESPREMEDOR DE FRUTAS
	M7	01	MULTIPROCESSADOR DE ALIMENTOS
	BL5	01	BALANÇA DE PRATO COM CAPACIDADE PARA 30 KG
DEMAIS ESPAÇOS	BB	02	BEBEDOURO ELÉTRICO CONJUGADO POTÊNCIA 125 - 145W
	VP	18	VENTILADOR DE PAREDE 150W, TRES VELOCIDADES
	CL	01	CARRO COLETOR DE LIXO - CAPACIDADE 120L
	LX1	01	CONJUNTO DE LIXEIRA PARA COLETA SELETIVA EM FIBRA DE VIDRO COM 5 COLETORES - CAPACIDADE DE 50L CADA

FNDE Fundo Nacional de Desenvolvimento da Educação — Ministério da Educação — GOVERNO FEDERAL BRASIL PAÍS RICO É PAÍS SEM POBREZA

PROJETO PADRÃO - FNDE

MUNICÍPIO – UF:

PROPRIETÁRIO:

ENDEREÇO:

PROPRIETÁRIO

RESP. TÉCNICO — CAU/ CREA

DLFO — CAU/ CREA

RA

OBSERVAÇÕES:

ESCOLA 6 SALAS DE AULA
PROJETO DE ARQUITETURA

COORDENAÇÃO		
CGEST - Coordenação Geral de Infraestrutura Educacional	PLANTA BAIXA DE LEIAUTE	ARQ
FORMATO (1140X660)	REVISÃO R.01	ESCALA 1/75
	DATA EMISSÃO FEVEREIRO/2014	PRANCHA 03/23