


LEGENDA - Forma de instalação - CISTERNA

Ⓐ Calhas e tubos	Ⓜ Filtro
Ⓑ Entrada da água da chuva no filtro	Ⓝ Cisterna
Ⓒ Saída para jardim	Ⓞ Sifão ladrão
Ⓓ Saída d'água p/ torneiras no jardim	Ⓟ Freio d'água
	Ⓠ Bomba de recalque submersível
	Ⓡ Conjunto flutuante de sucção
	Ⓢ Pressurizador

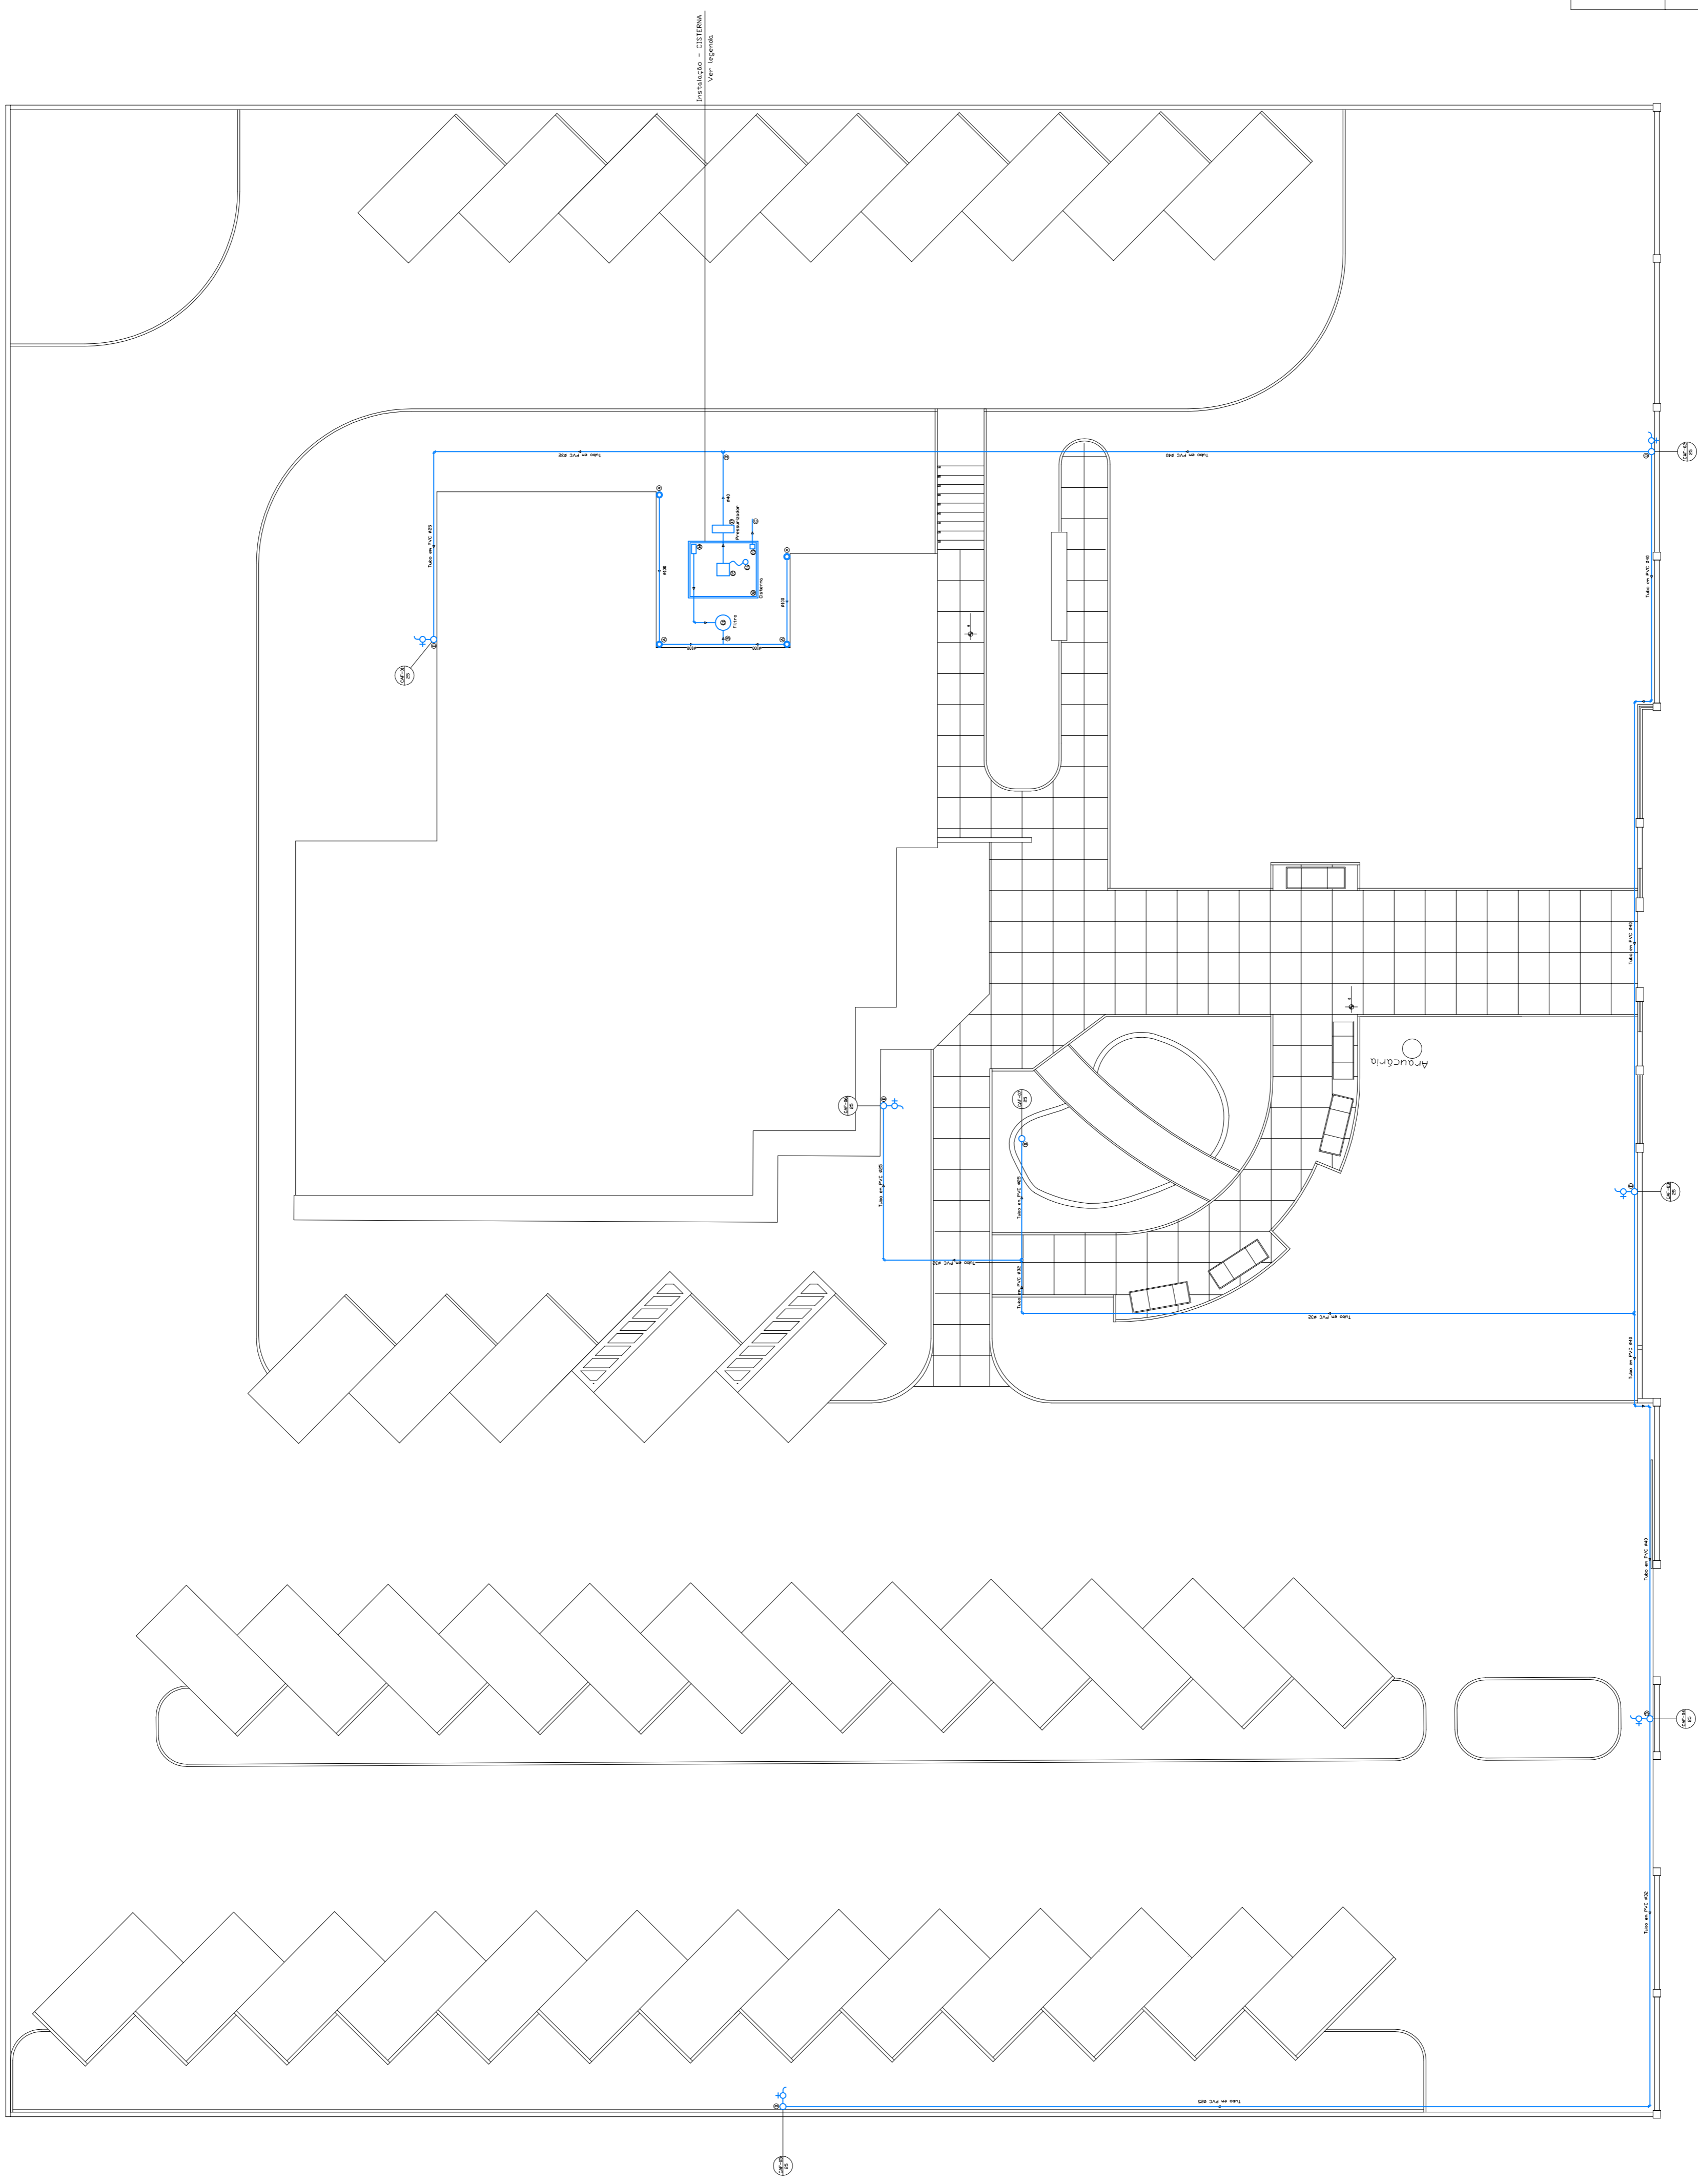

Projeto Hidráulico
Escala: 1/100

CÂMARA MUNICIPAL DE FREI ROGERIO <small>CPF: 08.862.119-05</small>		<small>Proj. Técnico</small> Arq. FERNANDA DAMBROS FONTANA - CAU 41698-4	
PROJETO PAISAGÍSTICO/URBANIZAÇÃO <small>AV. VEREADOR JOSE AUGUSTA DE SOUZA - 250 - CENTRO - FREI ROGERIO - SC</small>	<small>DATA</small> 09/015	<small>ESCALA</small> 1:50	<small>MODIFICAÇÃO</small> 00
CÂMARA MUNICIPAL DE FREI ROGERIO	E C H A P O 1 <small>F O L H A</small>		05
PROJETO DE ARQUITETURA FERNANDA DAMBROS FONTANA - CAU 41698-4 <small>RA. WASHINGTON MORGES 72 - CORUMBUS - SC. FONE: (019) 3425315 e 9984-7900 e-mail: fernanda@dambrosfontana.com.br</small>		ARQUITETURA COMPUTAÇÃO GRAFICA FERNANDA	